


KAZALO SIMBOLA:

	gromobranski vodič-žica Al Ø8 mm
	uzemljivač, traka Fe Zn 30 x 3,5 mm
	križna spojnica za povezivanje žica-žica
	križna spojnica za povezivanje traka-žica
	križna spojnica za povezivanje traka-traka
	podna kutija za mjerni spoj
	vođenje vodiča prema gore
	loveća palica 2m
	antenski stup na krovu sa antenama

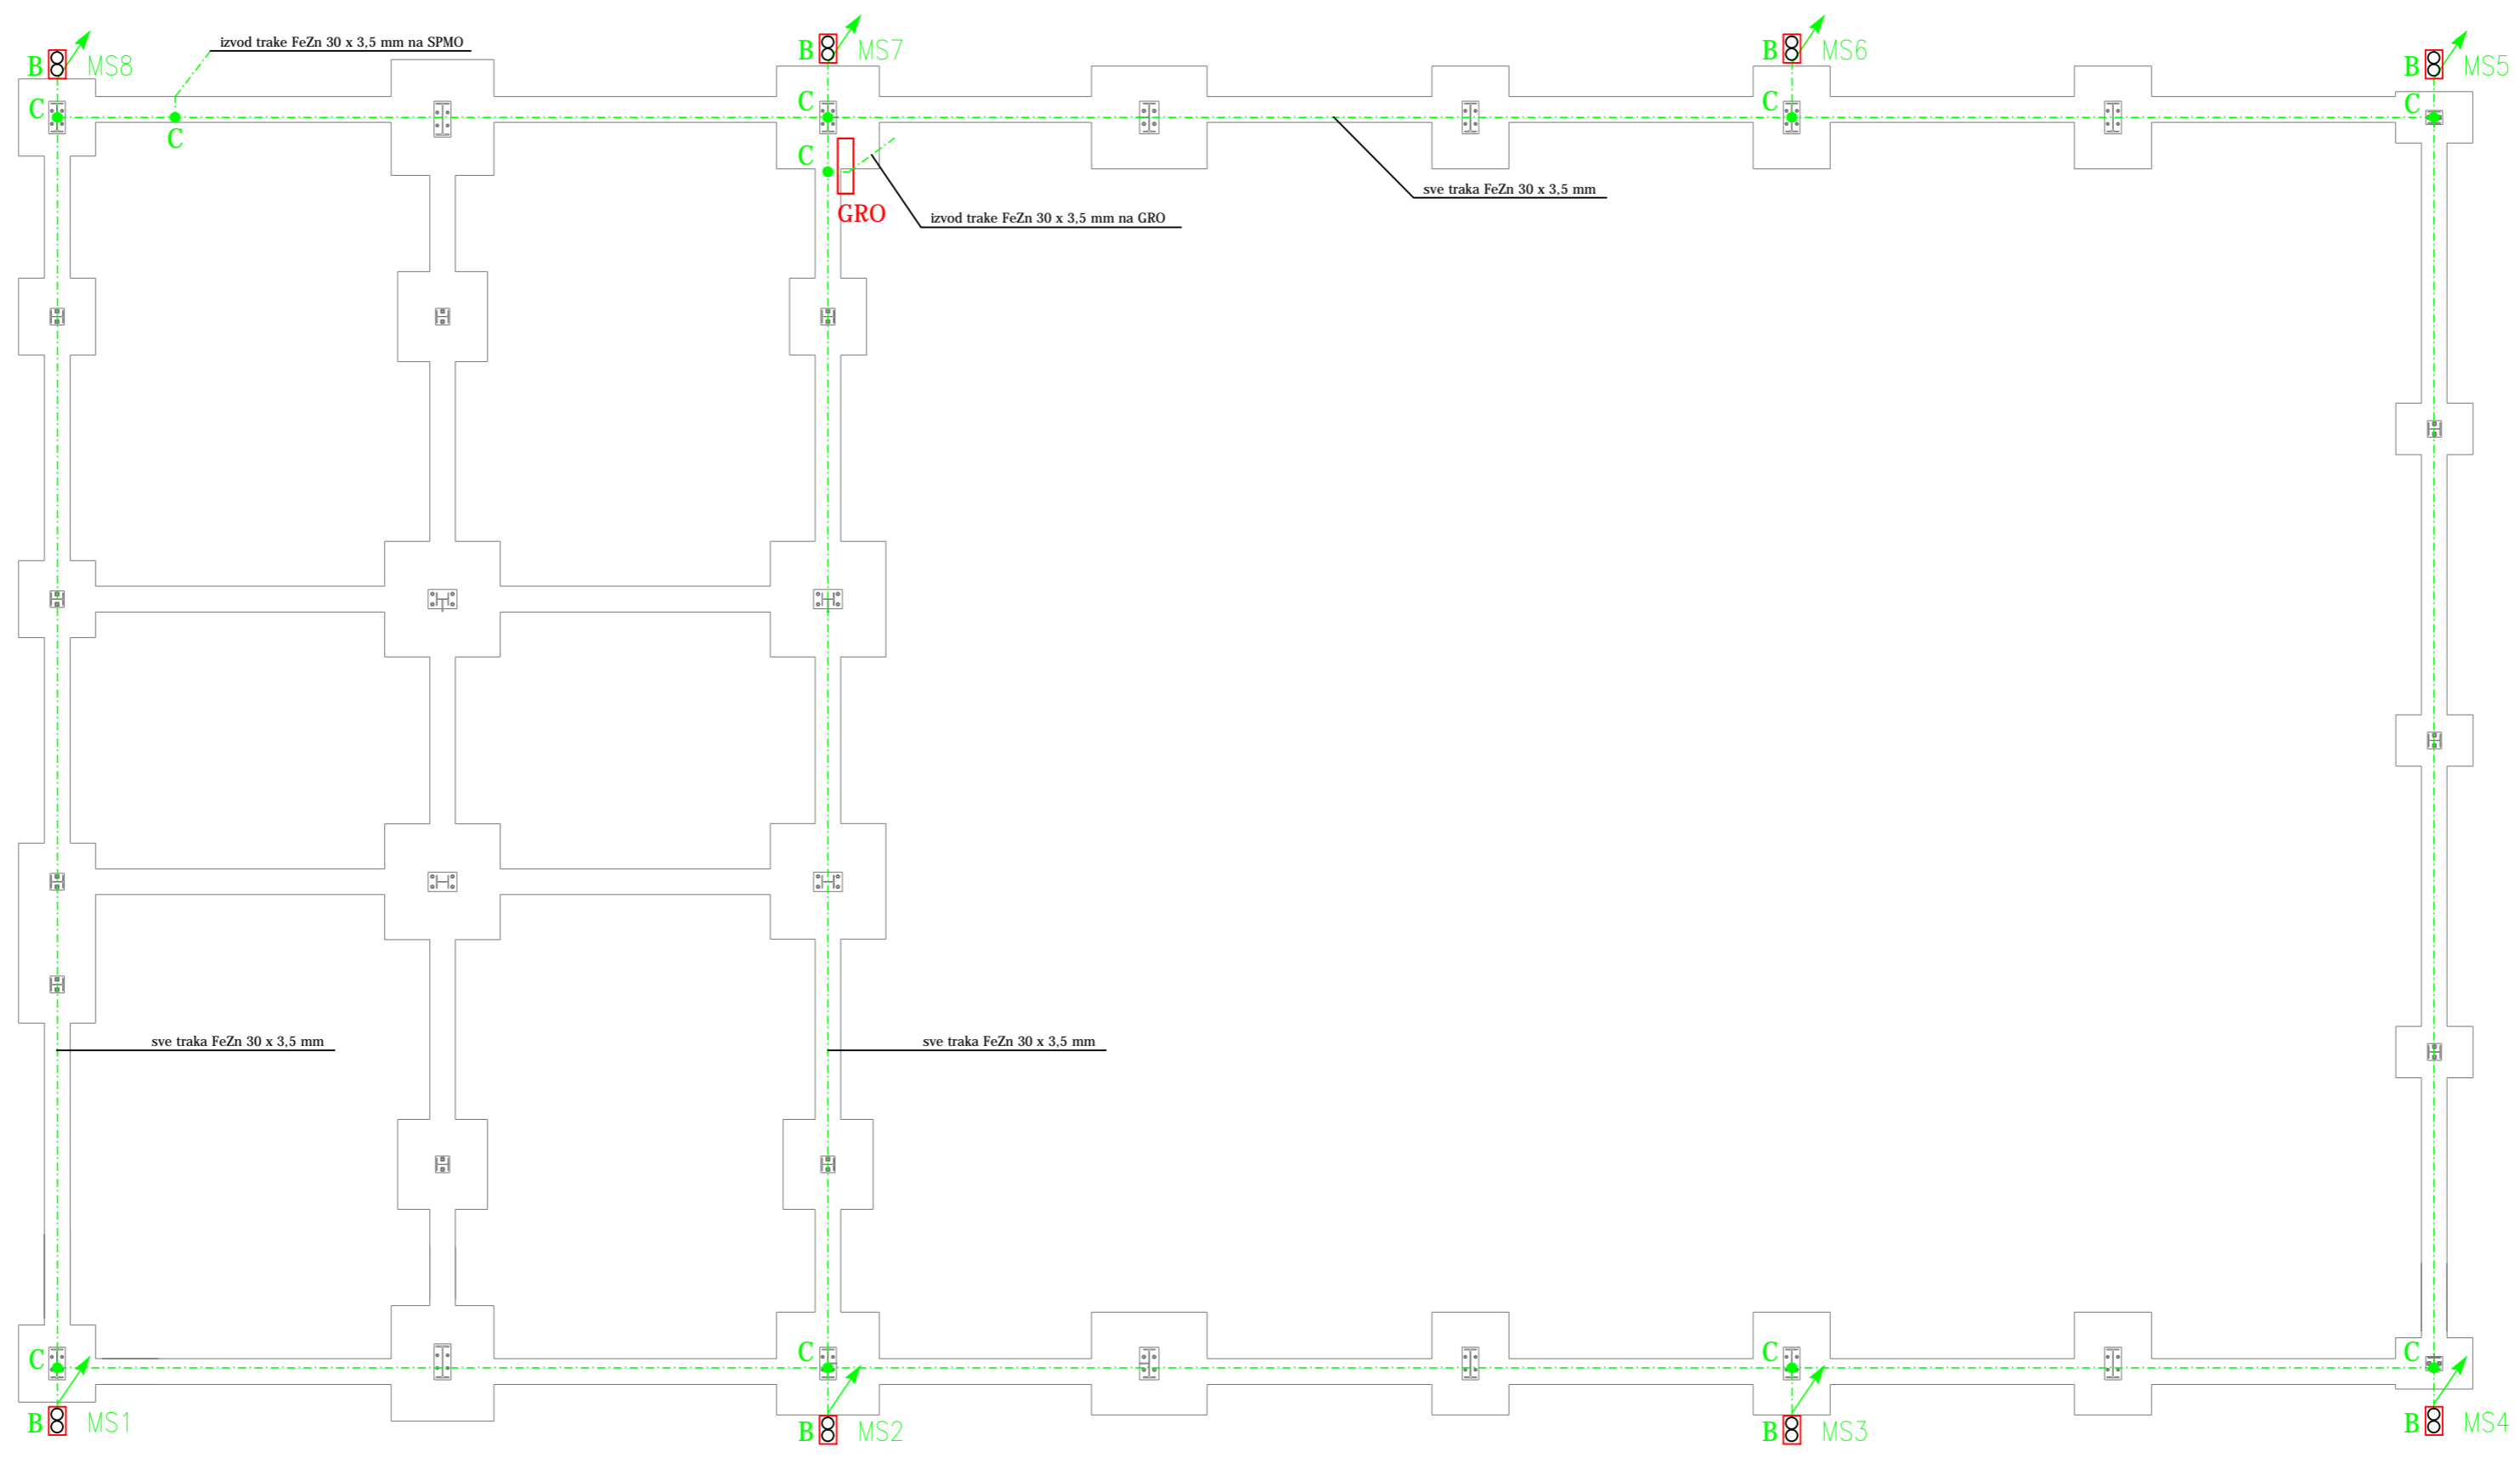

HEMA LPS INSTALACIJE - TEMELJNI UZEMLJIVAČ
M 1:100

DARKO MAKSIMOVIĆ
ing.el.
E 594
OVLAŠTENI INŽENJER
ELEKTROTEHNIKE

 URED OVLAŠTENOG INŽENJERA ELEKTROTEHNIKE Darko Maksimović POŽEGA, Čehovska 8/II, tel.: 034/314777		GRADEVINA: Poslovna zgrada i nadstrešnice
PROJEKTANT: DARKO MAKSIMOVIĆ, ing. el.	INVESTITOR: Komunalac Požega d.o.o., Vukovarska 8, Požega	Mjesto gradnje: k.č.br.: 470/2, k.o.: Požega
SURADNIK: IVICA ČABRAJA, ing. el.	CRTEŽ: Shema LPS instalacije temeljni uzemljivač	PROJEKT: Elektrotehnički projekt instalacija jake i slabe struje
DATUM: listopad 2017. g.	MJERILO: 1:100	FAZA PROJEKTA: Glavni projekt
BROJ T.D. 12/17-pk	LIST: 03	MAPA: 4
		Z.O.P.: PK 20/17