


KAZALO SIMBOLA:

	gromobranski vodič-žica Al Ø8 mm
	uzemljivač, traka Fe Zn 30 x 3,5 mm
	križna spojnica za povezivanje žica-žica
	križna spojnica za povezivanje traka-žica
	križna spojnica za povezivanje traka-traka
	podna kutija za mjerni spoj
	vođenje vodiča prema gore
	loveća palica 2m
	antenski stup na krovu sa antenama

JUŽNO PROČELJE



SJEVERNO PROČELJE

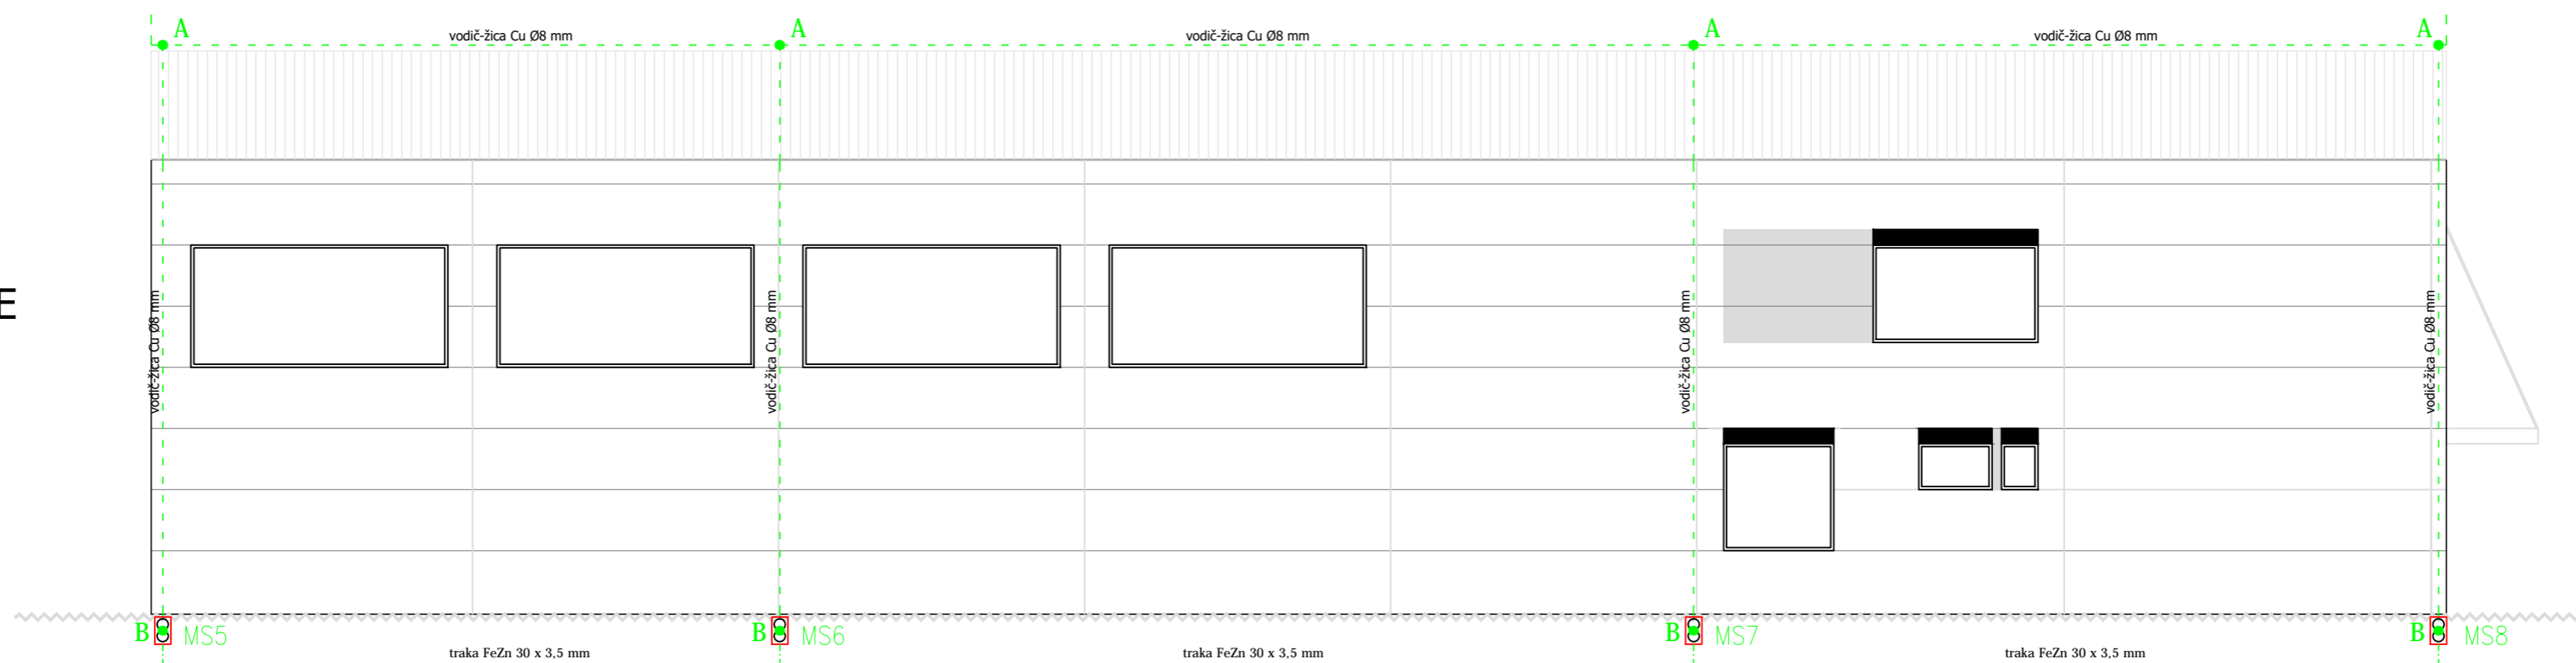

SHEMA LPS INSTALACIJE - JUŽNO I SJEVERNO PROČELJE  
M 1:100



URED OVLASŦENOG INŽENJERA ELEKTROTEHNIKE Darko Maksimović POŽEGA, Čehovska 8/II, tel.: 034/314777		
PROJEKTANT: DARKO MAKSIMOVIĆ, ing. el.	INVESTITOR: Komunalac Požega d.o.o., Vukovarska 8, Požega	GRAĐEVINA: Poslovna zgrada i nadstrešnice Mjesto gradnje: k.č.br.: 4702, k.o.: Požega
SURADNIK: IVICA ČABRAJA, ing. el.	CRTEŽ: Shema LPS instalacije - južno i sjeverno pročelje	PROJEKT: Elektrotehnički projekt instalacija jake i slabe struje
DATUM: listopad 2017. g.	MJERILO: 1:100	FAZA PROJEKTA: Glavni projekt
BROJ T.D. 12/17-pk	LIST: 04	MAPA: 4
Z.O.P.: PK 20/17		