



ZAPADNO PROČELJE

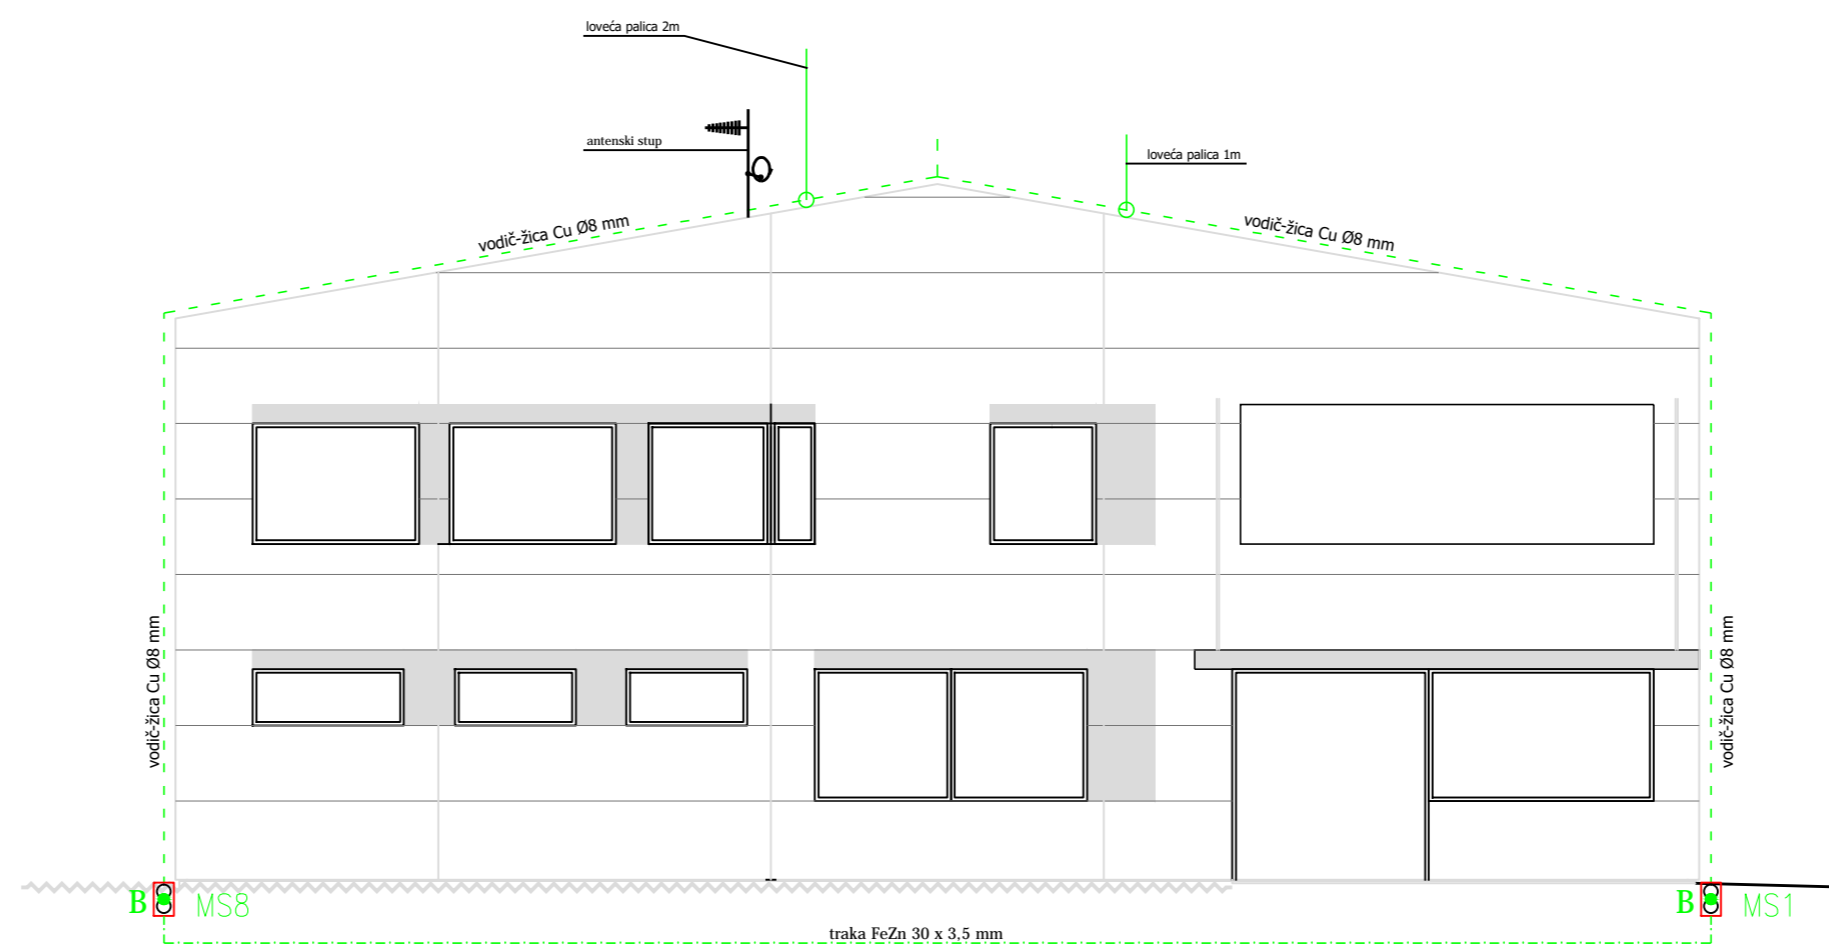

ISTOČNO PROČELJE

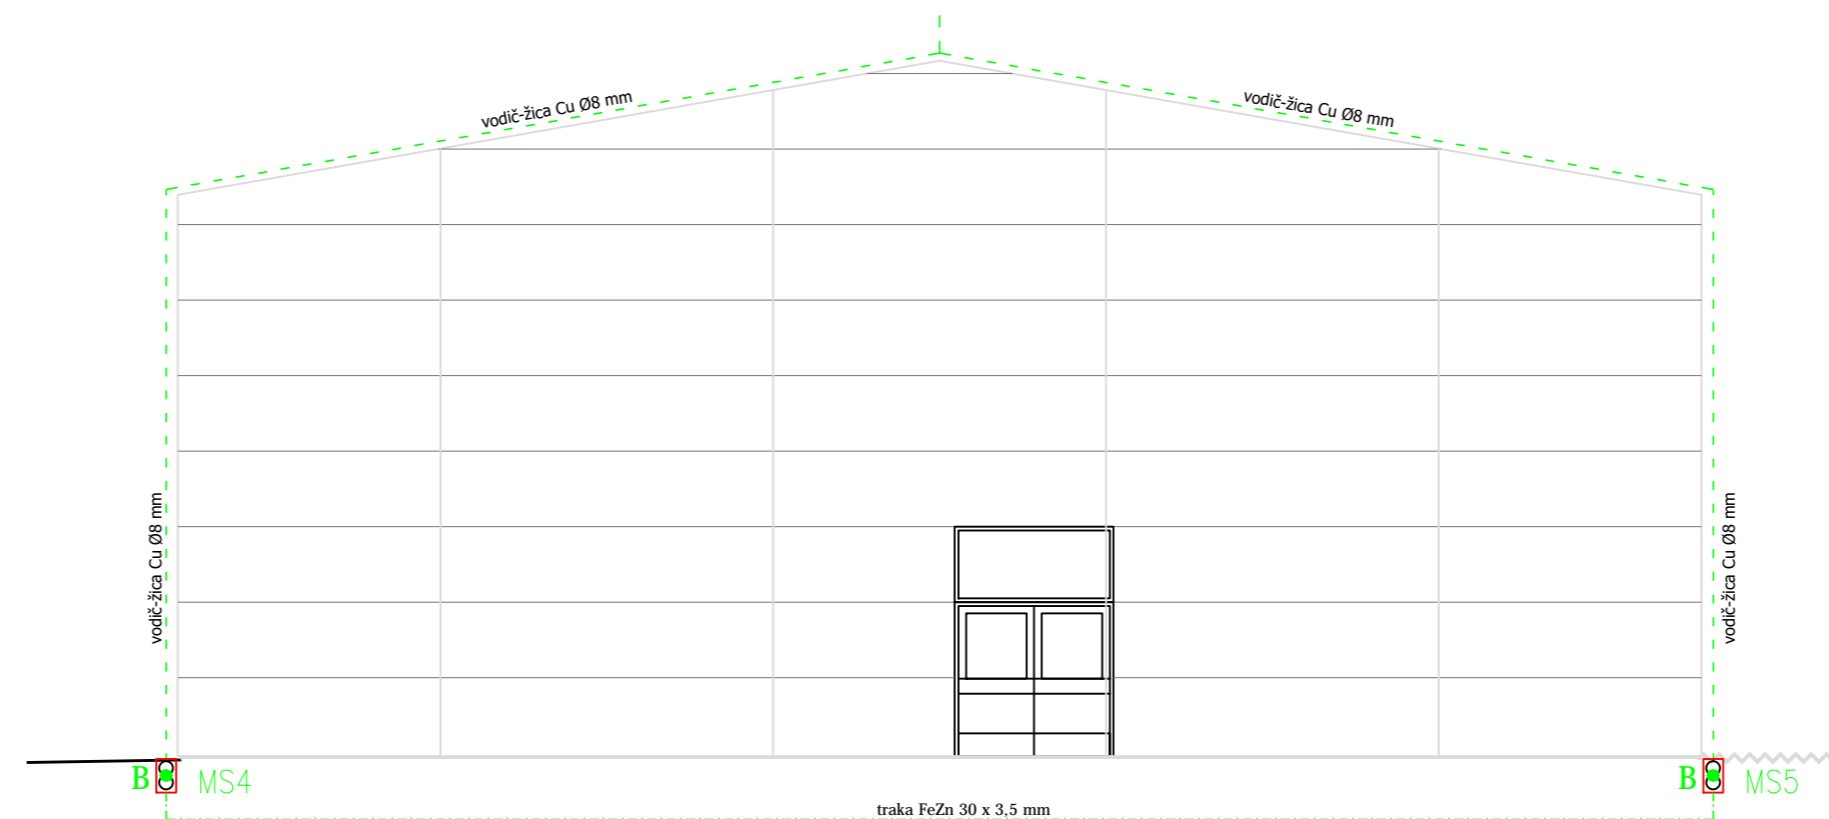

KAZALO SIMBOLA:

	gromobranski vodič-žica Al Ø8 mm
	uzemljivač, traka Fe Zn 30 x 3,5 mm
	križna spojnica za povezivanje žica-žica
	križna spojnica za povezivanje traka-žica
	križna spojnica za povezivanje traka-traka
	podna kutija za mjerni spoj
	vođenje vodiča prema gore
	loveća palica 2m
	antenski stup na krovu sa antenama

SHEMA LPS INSTALACIJE - ZAPADNO I ISTOČNO PROČELJE M 1:100

DARKO MAKSIMOVIĆ
ing.el.
E 594 OVLASŤEN INŽENJER
ELEKTROTEHNIKE

 URED OVLAŠTENOG INŽENJERA ELEKTROTEHNIKE Darko Maksimović POŽEGA, Čehovska 8/II, tel.: 034/314777			
PROJEKTANT:	INVESTITOR:	GRABEVINA:	
DARKO MAKSIMOVIĆ, ing. el.	Komunalac Požega d.o.o., Vukovarska 8, Požega	Poslovna zgrada i nadstrešnice	
SURADNIK:	CRTEŽ:	MJESTO GRADNJE:	PROJEKT:
IVICA ČABRAJA, ing. el.	Shema LPS instalacije -zapadno i istočno pročelje	k.č.br.: 470/2, k.o.: Požega	Elektrotehnički projekt instalacija jakе i slabe struje
DATUM:	MJERILO:	FAZA PROJEKTA:	Z.O.P.:
listopad 2017. g.	1:100	Glavni projekt	PK 20/17
BROJ T.D. 12/17-pk	LIST:	05	MAPA: 4