


KAZALO SIMBOLA:

	prekidač obični - p/ž instalacijska kutija $\phi 60$	S1	ovjesna svjetiljka LED high-bay, 58W, 7500 lm, 4000K, Ra>80, UGR<22 tip kao: ZUMTOBEL - CRAFT S LED
	prekidač izmjenični - p/ž instalacijska kutija $\phi 60$	S2	ugradna modularna LED svjetiljka, 28W, 3800 lm, 4000K, Ra>80, UGR<16, dimenzije: 60x60 cm, IP40 tip kao: ZUMTOBEL - MIREL-L NIV WB
	prekidač serijski - p/ž instalacijska kutija $\phi 60$	S3	ugradna modularna LED svjetiljka, 37W, 4000 lm, 4000K, Ra>80, UGR<19, dimenzije: 120x30 cm, IP20 tip kao: ZUMTOBEL - MIREL-LRO NIV
	prekidač obični - n/ž, nadžbukna kutija	S4	ugradna downlight LED svjetiljka, 12W, 1000 lm, 4000K, Ra>80, dimenzije: $\phi 125 \times 80$ mm, IP20 tip kao: PETRIDIS - LUNA ROUND
	prekidač izmjenični - n/ž, nadžbukna kutija	S5	stropna nadgradna vlagootporna svjetiljka, LED 53W, 6400 lm, Ra>80, ip65, IK08, dimenzija: 160 x 15 cm tip kao: THORNLIGHT - AQUAFORCE II LED
	izvod za direktan priključak	S6	stropna nadgradna vlagootporna svjetiljka, LED 34W, 4300 lm, Ra>80, ip65, IK08, dimenzija: 130 x 15 cm tip kao: THORNLIGHT - AQUAFORCE II LED
		S7	ugradna uvučena svjetiljka, LED 25W, 2000 lm, 4000K, Ra>80, dimenzije: $\phi 215 \times 88$ mm, IP44, IK09, tip kao: THORNLIGHT - CETUS LED
		S8	nadgradna zidna svjetiljka, LED 12W, 720 lm, 4000K, Ra>80, dimenzije: 500 x 70 x 40 mm, IP44, tip kao: FRASIER LED
		S9	ugradna downlight svjetiljka, LED 9W, 950 lm, 4000K, Ra>80, dimenzije: $\phi 95 \times 95$ mm, IP20, IK02, tip kao: THORNLIGHT - CETUS MINI
		S10	ugradna downlight svjetiljka, LED 9W, 970 lm, 4000K, Ra>80, dimenzije: $\phi 87 \times 91$ mm, IP65, IK02, tip kao: THORNLIGHT - CETUS MINI
		S11	ugradna downlight svjetiljka, LED 30W, 4350 lm, 4000K, Ra>80, dimenzije: $\phi 215 \times 125$ mm, IP40, tip kao: PETRIDIS - PLEXI ROUND
		S12	ugradna downlight svjetiljka, LED 70W, 10150 lm, 4000K, Ra>80, dimenzije: $\phi 262 \times 125$ mm, IP40, tip kao: PETRIDIS - PLEXI ROUND
		S13	ugradna linijska trimless svjetiljka, LED 38W, 5430 lm, 4000K, Ra>80, dimenzije: 1500 x 70 x 130 mm, IP43, tip kao: PETRIDIS - HIGH TRIMM. LED
		S14	nadgradna linijska svjetiljka, LED 63W, 8190 lm, 4000K, Ra>80, dimenzije: 1700 x 45 x 80 mm, IP20, tip kao: IKAROS LED
		S15	ugradna uvučena svjetiljka za školsku ploču, LED 40W, 4400 lm, 4000K, Ra>80, dimenzije: 1250 x 115 x 85 mm, IP20, tip kao: MIREL FEW LED
		S16	nadgradna downlight svjetiljka, LED 71W, 7500 lm, 4000K, Ra>80, dimenzije: $\phi 220 \times 210$ mm, IP65, tip kao: THORNLIGHT - CHALICE PRO HO
		S17	ovjesna linijska svjetiljka, LED 38W, 6100 lm, 4000K, Ra>80, dimenzije: 1500 x 70 x 130 mm, IP43, tip kao: PETRIDIS - HIGH SYSTEM LED
		S18	LED traka, 7,2 W/m, Cold white, 12V DC, IP68 dužine: 3 m, u Alu profilu
		V1	vanjski reflektor, montaža na vanjski zid ili strehu, LED 154 W, asimetrični 60°, 18900 lm, 4000K, IP66, IK08 tip kao: THORN AFP M
		Z1	nadgradna sigurnosna svjetiljka sa piktogramom, uočljivost 22m, autonomije min. 90 min., LED 3W
		Z3V	svjetiljka za označavanje evakuacijskog puta, oznaka: dolje, stropna montaža, LED 3W, 90 min., IP42.
		Z3V	svjetiljka za označavanje evakuacijskog puta, oznaka: lijevo-desno, stropna montaža, LED 3W, autonomije 90 min., IP42.
		Z13	sigurnosna svjetiljka za osvjetljavanje evakuacijskog puta, LED 3 x 1W, autonomije 90 min
		Z22	nadgradna sigurnosna svjetiljka za osvjetljavanje evakuacijskog puta, 5 x LED 3W, 540 lm, autonomije 90 min
		Z17	nadgradna sigurnosna svjetiljka za osvjetljavanje evakuacijskog puta, vanjska montaža, LED 3W, autonomije 90 min., IP65, IK08
		S	senzor pokreta, ugradni u strop, tip kao: Siteco PIR extension senzor 5LZ914004
		GRO	glavni razdjelni ormar

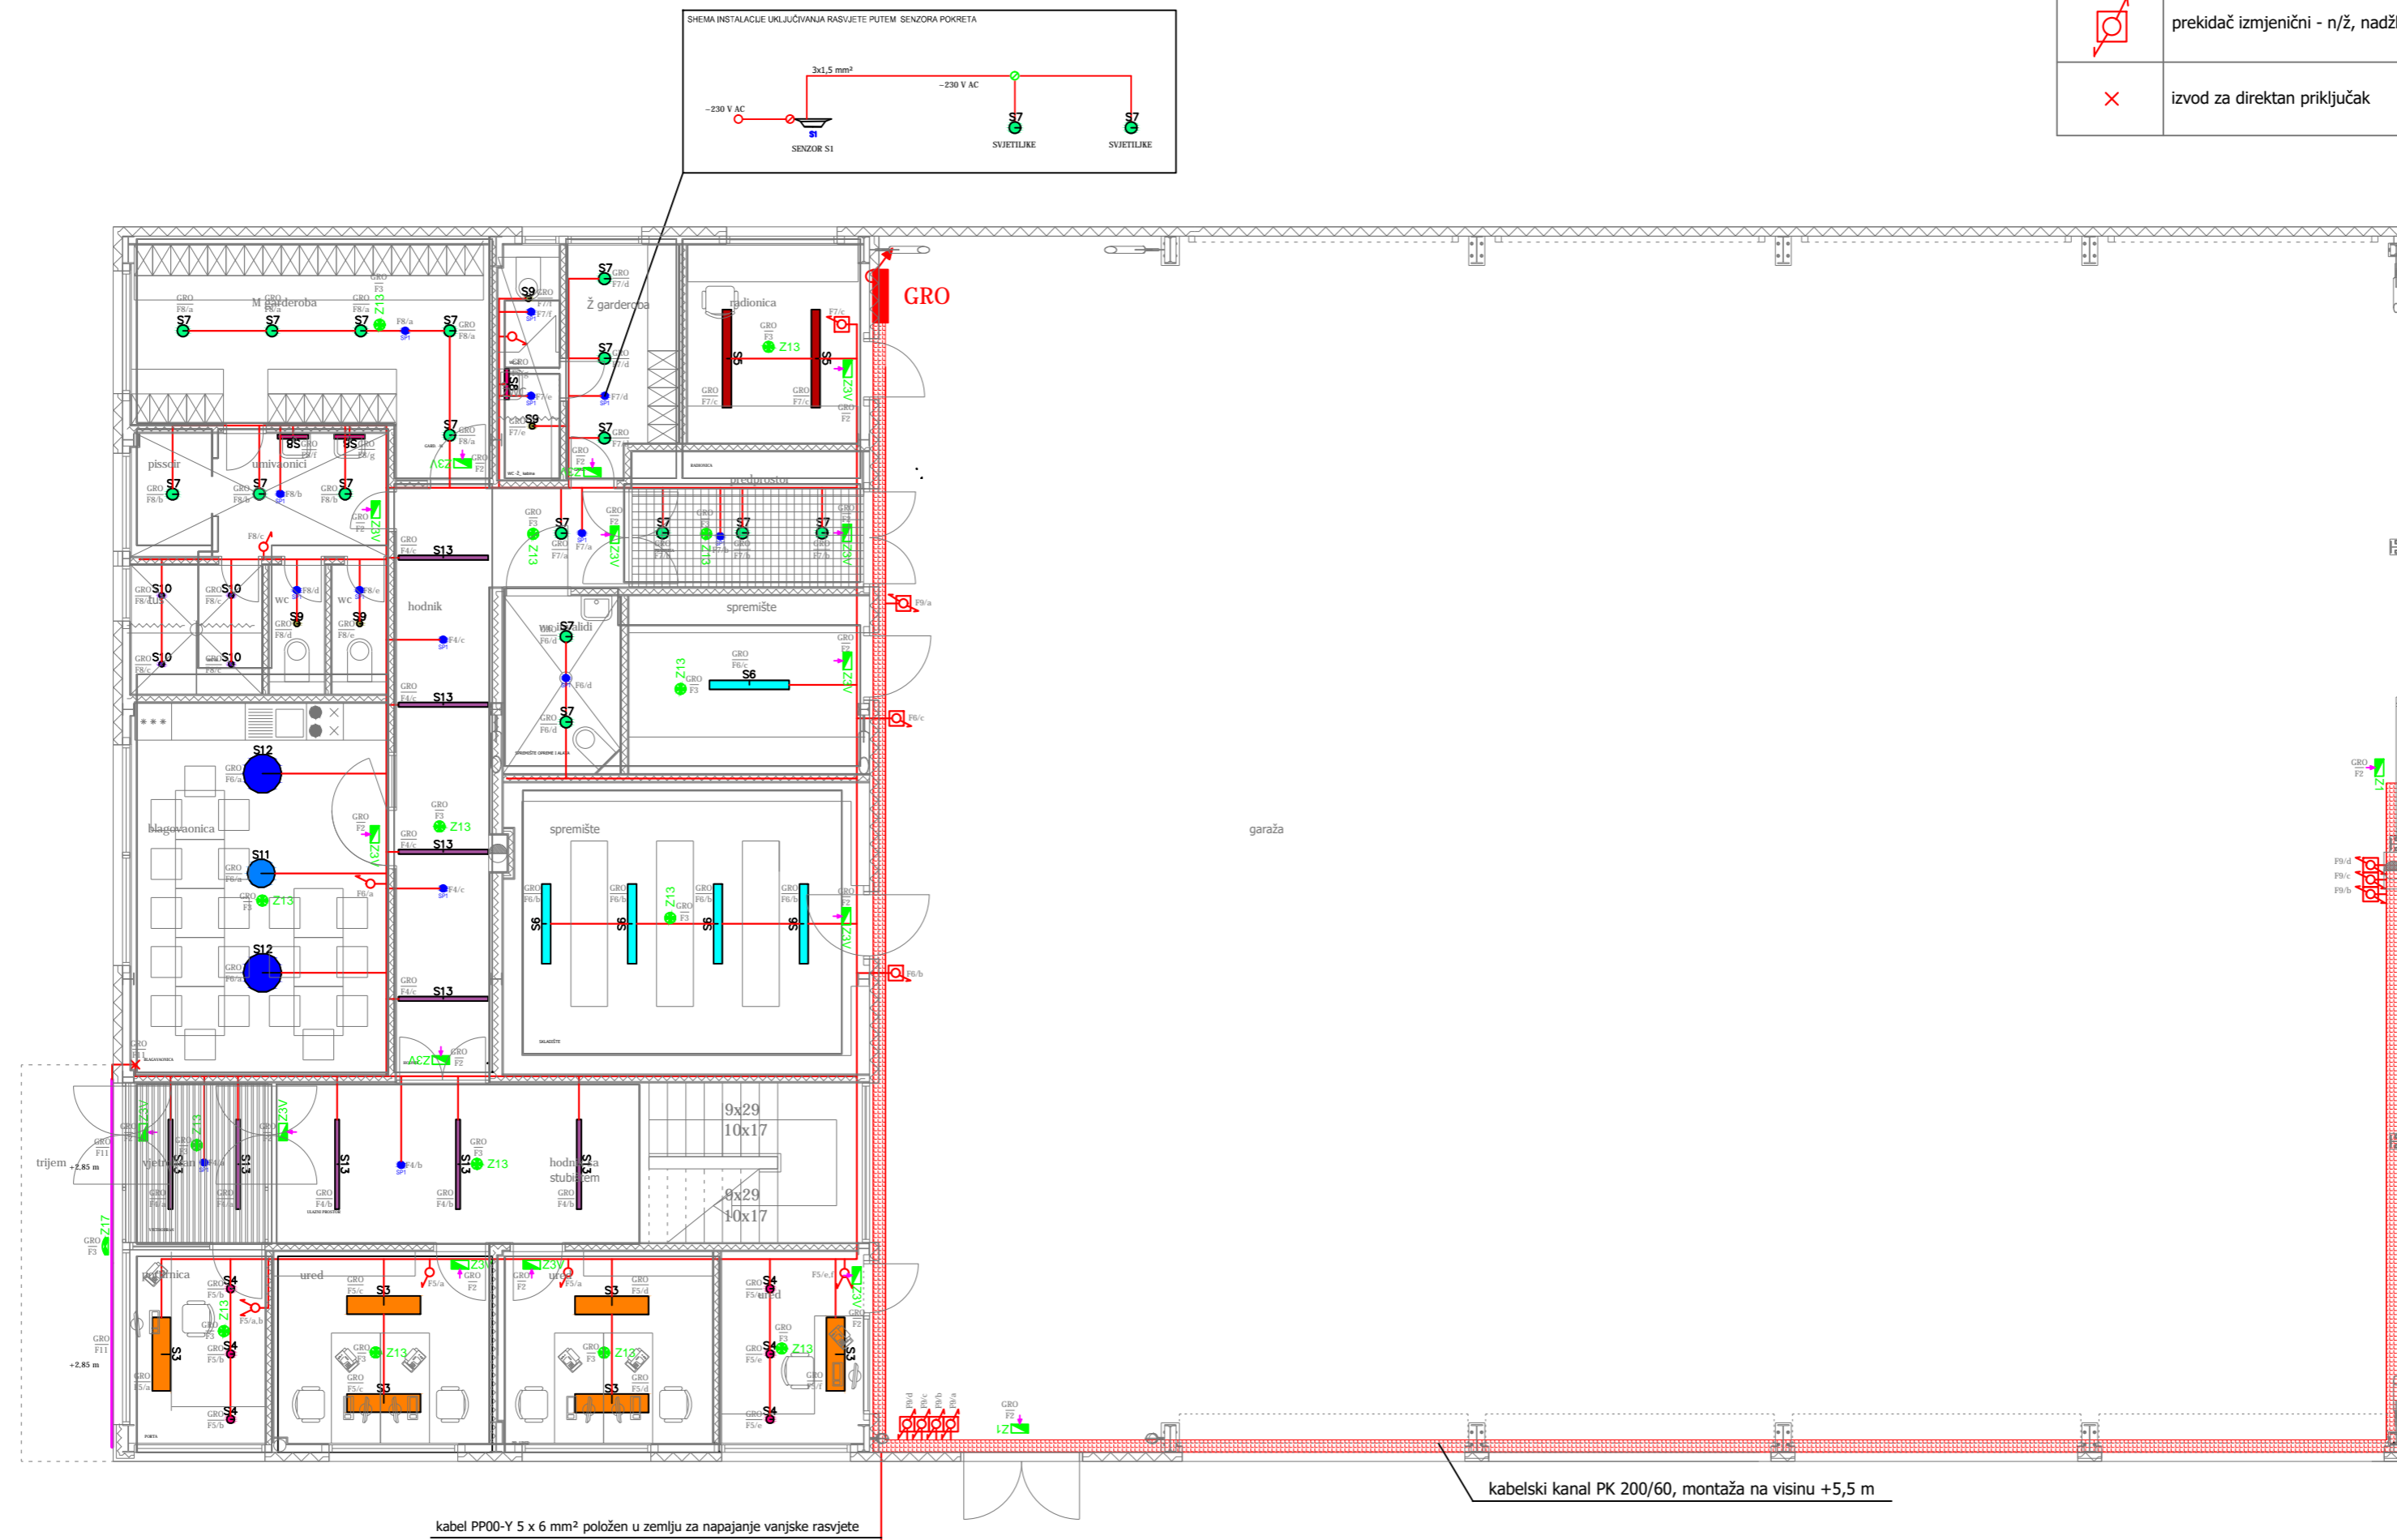

HEMA ELEKTROINSTALACIJE JAKE STRUJE - RASVJETA
PRIZEMLJE
M 1:100

URED OVLAŠTENOG INŽENJERA ELEKTROTEHNIKE Darko Maksimović POŽEGA, Čehovska B/II, tel.: 034/314777		
PROJEKTANT: DARKO MAKSIMOVIĆ, ing. el.	INVESTITOR: Komunalac Požega d.o.o., Vukovarska 8, Požega	GRAĐEVINA: Poslovna zgrada i nadstrešnice
SURADNIK: IVICA ČABRAJA, ing. el.	CRTEŽ: Shema elektroinstalacije jake struje -rasvjeta, prizemlje	MJESTO GRADNJE: k.č.br.: 470/2, k.o.: Požega
DATUM: listopad 2017. g.	MJERILO: 1:100	FAZA PROJEKTA: Glavni projekt
BROJ T.D. 12/17-pk	LIST: 07	MAPA: 4
Z.O.P.: PK 2017		