


KAZALO SIMBOLA:

	prekidač obični - p/ž instalacijska kutija Ø60		ovjesna svjetiljka LED high-bay, 58W, 7500 lm, 4000K, Ra>80, UGR<22 tip kao: ZUMTOBEL - CRAFT S LED
	prekidač izmjenični - p/ž instalacijska kutija Ø60		ugradna modularna LED svjetiljka, 28W, 3800 lm, 4000K, Ra>80, UGR<16, dimenzije: 60x60 cm, IP40 tip kao: ZUMTOBEL - MIREL-L NIV WB
	prekidač serijski - p/ž instalacijska kutija Ø60		ugradna modularna LED svjetiljka, 37W, 4000 lm, 4000K, Ra>80, UGR<19, dimenzije: 120x30 cm, IP20 tip kao: ZUMTOBEL - MIREL-LRO NIV
	prekidač obični - n/ž, nadžbukna kutija		ugradna downlight LED svjetiljka, 12W, 1000 lm, 4000K, Ra>80, dimenzije: Ø125 x 80 mm, IP20 tip kao: PETRIDIS - LUNA ROUND
	prekidač izmjenični - n/ž, nadžbukna kutija		stropna nadgradna vlagootporna svjetiljka, LED 53W, 6400 lm, Ra>80, ip65, IK08, dimenzija: 160 x 15 cm tip kao: THORNLIGHT - AQUAFORCE II LED
	izvod za direktan priključak		stropna nadgradna vlagootporna svjetiljka, LED 34W, 4300 lm, Ra>80, ip65, IK08, dimenzija: 130 x 15 cm tip kao: THORNLIGHT - AQUAFORCE II LED
			ugradna uvučena downlight svjetiljka, LED 25W, 2000 lm, 4000K, Ra>80, dimenzije: Ø215 x 88 mm, IP44, IK09, tip kao: THORNLIGHT - CETUS LED
			nadgradna zidna svjetiljka, LED 12W, 720 lm, 4000K, Ra>80, dimenzije: 500 x 70 x 40 mm, IP44, tip kao: FRASIER LED
			ugradna downlight svjetiljka, LED 9W, 950 lm, 4000K, Ra>80, dimenzije: Ø95 x 95 mm, IP20, IK02, tip kao: THORNLIGHT - CETUS MINI
			ugradna downlight svjetiljka, LED 9W, 970 lm, 4000K, Ra>80, dimenzije: Ø87 x 91 mm, IP65, IK02, tip kao: THORNLIGHT - CETUS MINI
			ugradna downlight svjetiljka, LED 30W, 4350 lm, 4000K, Ra>80, dimenzije: Ø450 x 125 mm, IP40, tip kao: PETRIDIS - PLEXI ROUND
			ugradna downlight svjetiljka, LED 70W, 10150 lm, 4000K, Ra>80, dimenzije: Ø620 x 125 mm, IP40, tip kao: PETRIDIS - PLEXI ROUND
			ugradna linijska trimless svjetiljka, LED 38W, 5430 lm, 4000K, Ra>80, dimenzije: 1500 x 70 x 130 mm, IP43, tip kao: PETRIDIS - HIGH TRIMM. LED
			nadgradna linijska svjetiljka, LED 63W, 8190 lm, 4000K, Ra>80, dimenzije: 1700 x 45 x 80 mm, IP20, tip kao: IKAROS LED
			ugradna uvučena svjetiljka za školsku ploču, LED 40W, 4400 lm, 4000K, Ra>80, dimenzije: 1250 x 115 x 85 mm, IP20, tip kao: MIREL FEW LED
			nadgradna downlight svjetiljka, LED 71W, 7500 lm, 4000K, Ra>80, dimenzije: Ø220 x 210 mm, IP65, tip kao: THORNLIGHT - CHALICE PRO HO
			ovjesna linijska svjetiljka, LED 38W, 6100 lm, 4000K, Ra>80, dimenzije: 1500 x 70 x 130 mm, IP43, tip kao: PETRIDIS - HIGH SYSTEM LED
			LED traka, 7,2 W/m, Cold white, 12V DC, IP68 dužine: 3 m, u Alu profilu
			vanjski reflektor, montaža na vanjski zid ili strehu, LED 154 W, asimetrični 60°, 18900 lm, 4000K, IP66, IK08 tip kao: THORN AFP M
			nadgradna sigurnosna svjetiljka sa piktogramom, uočljivost 22m, autonomije min. 90 min., LED 3W
			svjetiljka za označavanje evakuacijskog puta, oznaka: dolje, stropna montaža, LED 3W, 90 min., IP42,
			svjetiljka za označavanje evakuacijskog puta, oznaka: lijevo-desno, stropna montaža, LED 3W, autonomije 90 min., IP42,
			sigurnosna svjetiljka za osvijetljavanje evakuacijskog puta, LED 3 x 1W, autonomije 90 min
			nadgradna sigurnosna svjetiljka za osvijetljavanje evakuacijskog puta, 5 x LED 3W, 540 lm, autonomije 90 min
			nadgradna sigurnosna svjetiljka za osvijetljavanje evakuacijskog puta, vanjska montaža, LED 3W, autonomije 90 min., IP65, IK08
			senzor pokreta, ugradni u strop, tip kao: Siteco PIR extension senzor 5LZ914004
			instalacijski razdjelnik kata

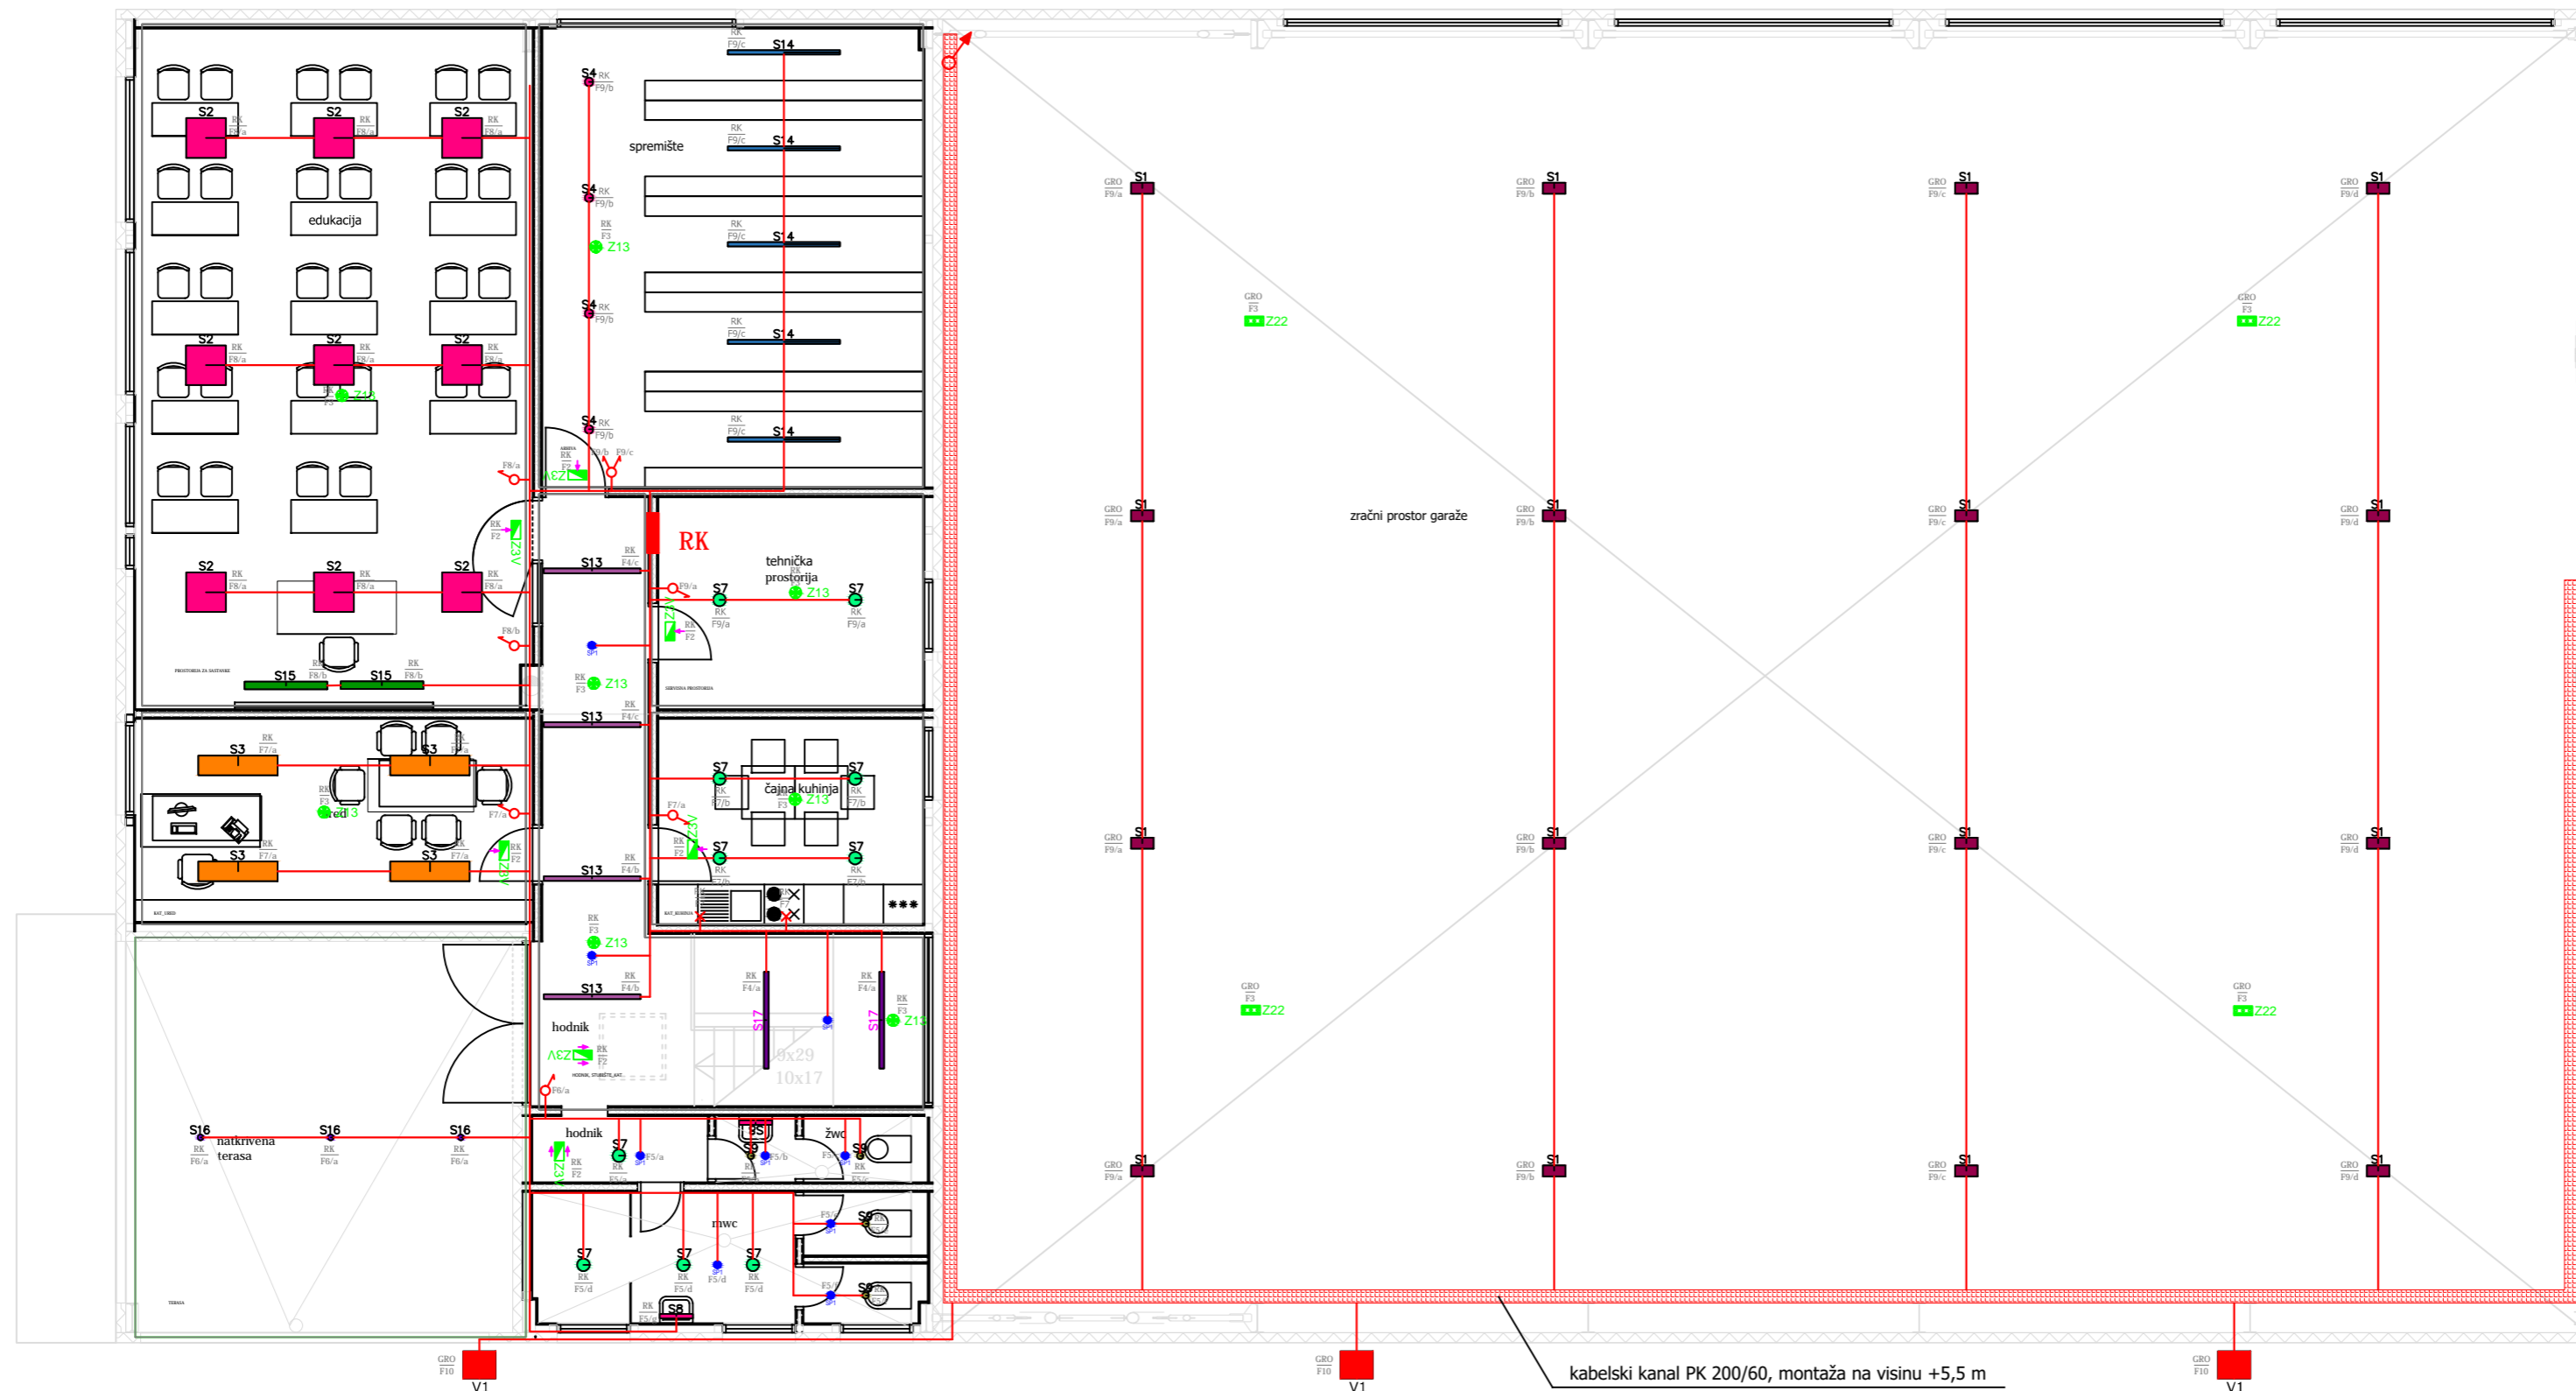

HEMA ELEKTROINSTALACIJE JAKE STRUJE - RASVJETA  
KAT  
M 1:100



URED OVLAŠTENOG INŽENJERA ELEKTROTEHNIKE Darko Maksimović POŽEGA, Čehovska 8/II, tel.: 034/314777		
PROJEKTANT: DANKO MAKSIMOVIĆ, ing. el.	INVESTITOR: Kommunalac Požega d.o.o., Vukovarska 8, Požega	GRABEVINA: Poslovna zgrada i nadstrešnice
SURADNIK: IVICA ČABRAJA, ing. el.	CRTEŽ: Shema elektroinstalacije jake struje - rasvjeta, kat	MJESTO GRADNJE: k.č.br.: 470/2, k.o.: Požega
DATUM: listopad 2017. g.	MJERILO: 1:100	PROJEKT: Elektrotehnički projekt instalacije jake i slabe struje
BROJ: T.D. 12/17-pk	LIST: 08	FAZA PROJEKTA: Glavni projekt
		MAPA: 4 Z.O.P.: PK 2017