


KAZALO SIMBOLA:

	priključnica monofazna p/ž 230 V, 16A, 1P+N+PE
	trofazna priključnica s poklopcem, p/ž, 3P+N+PE, 16A, 400V
	priključnica monofazna n/ž 230 V, 16A, 1P+N+PE
	trofazna priključnica, n/ž, 3P+N+PE, 16A, 400V
	zidna modularna kutija u uredima, 2x4M 4 x 230V, montažna visina +0,40 m
	zidna modularna kutija za multimediju 1 x 230V, 1 x RJ45, 1 x HDMI, 1 x AUDIO, 1 x tipkalo gore/dolje za projektorsko platno
	zidna modularna kutija za priključak zvučnika 1 x 230V, 1 x AUDIO
	stropno priključno mjesto za projektor, 1x230V, izvodi za direktan priključak HDMI + S/FTP Cat6 + tasker C118
	izvod za direktan elektro priključak
	protupožarno tipkalo
	GRO glavni razdjelni ormar
	+0,4 m visina montaže priključnice od kote gotovog poda

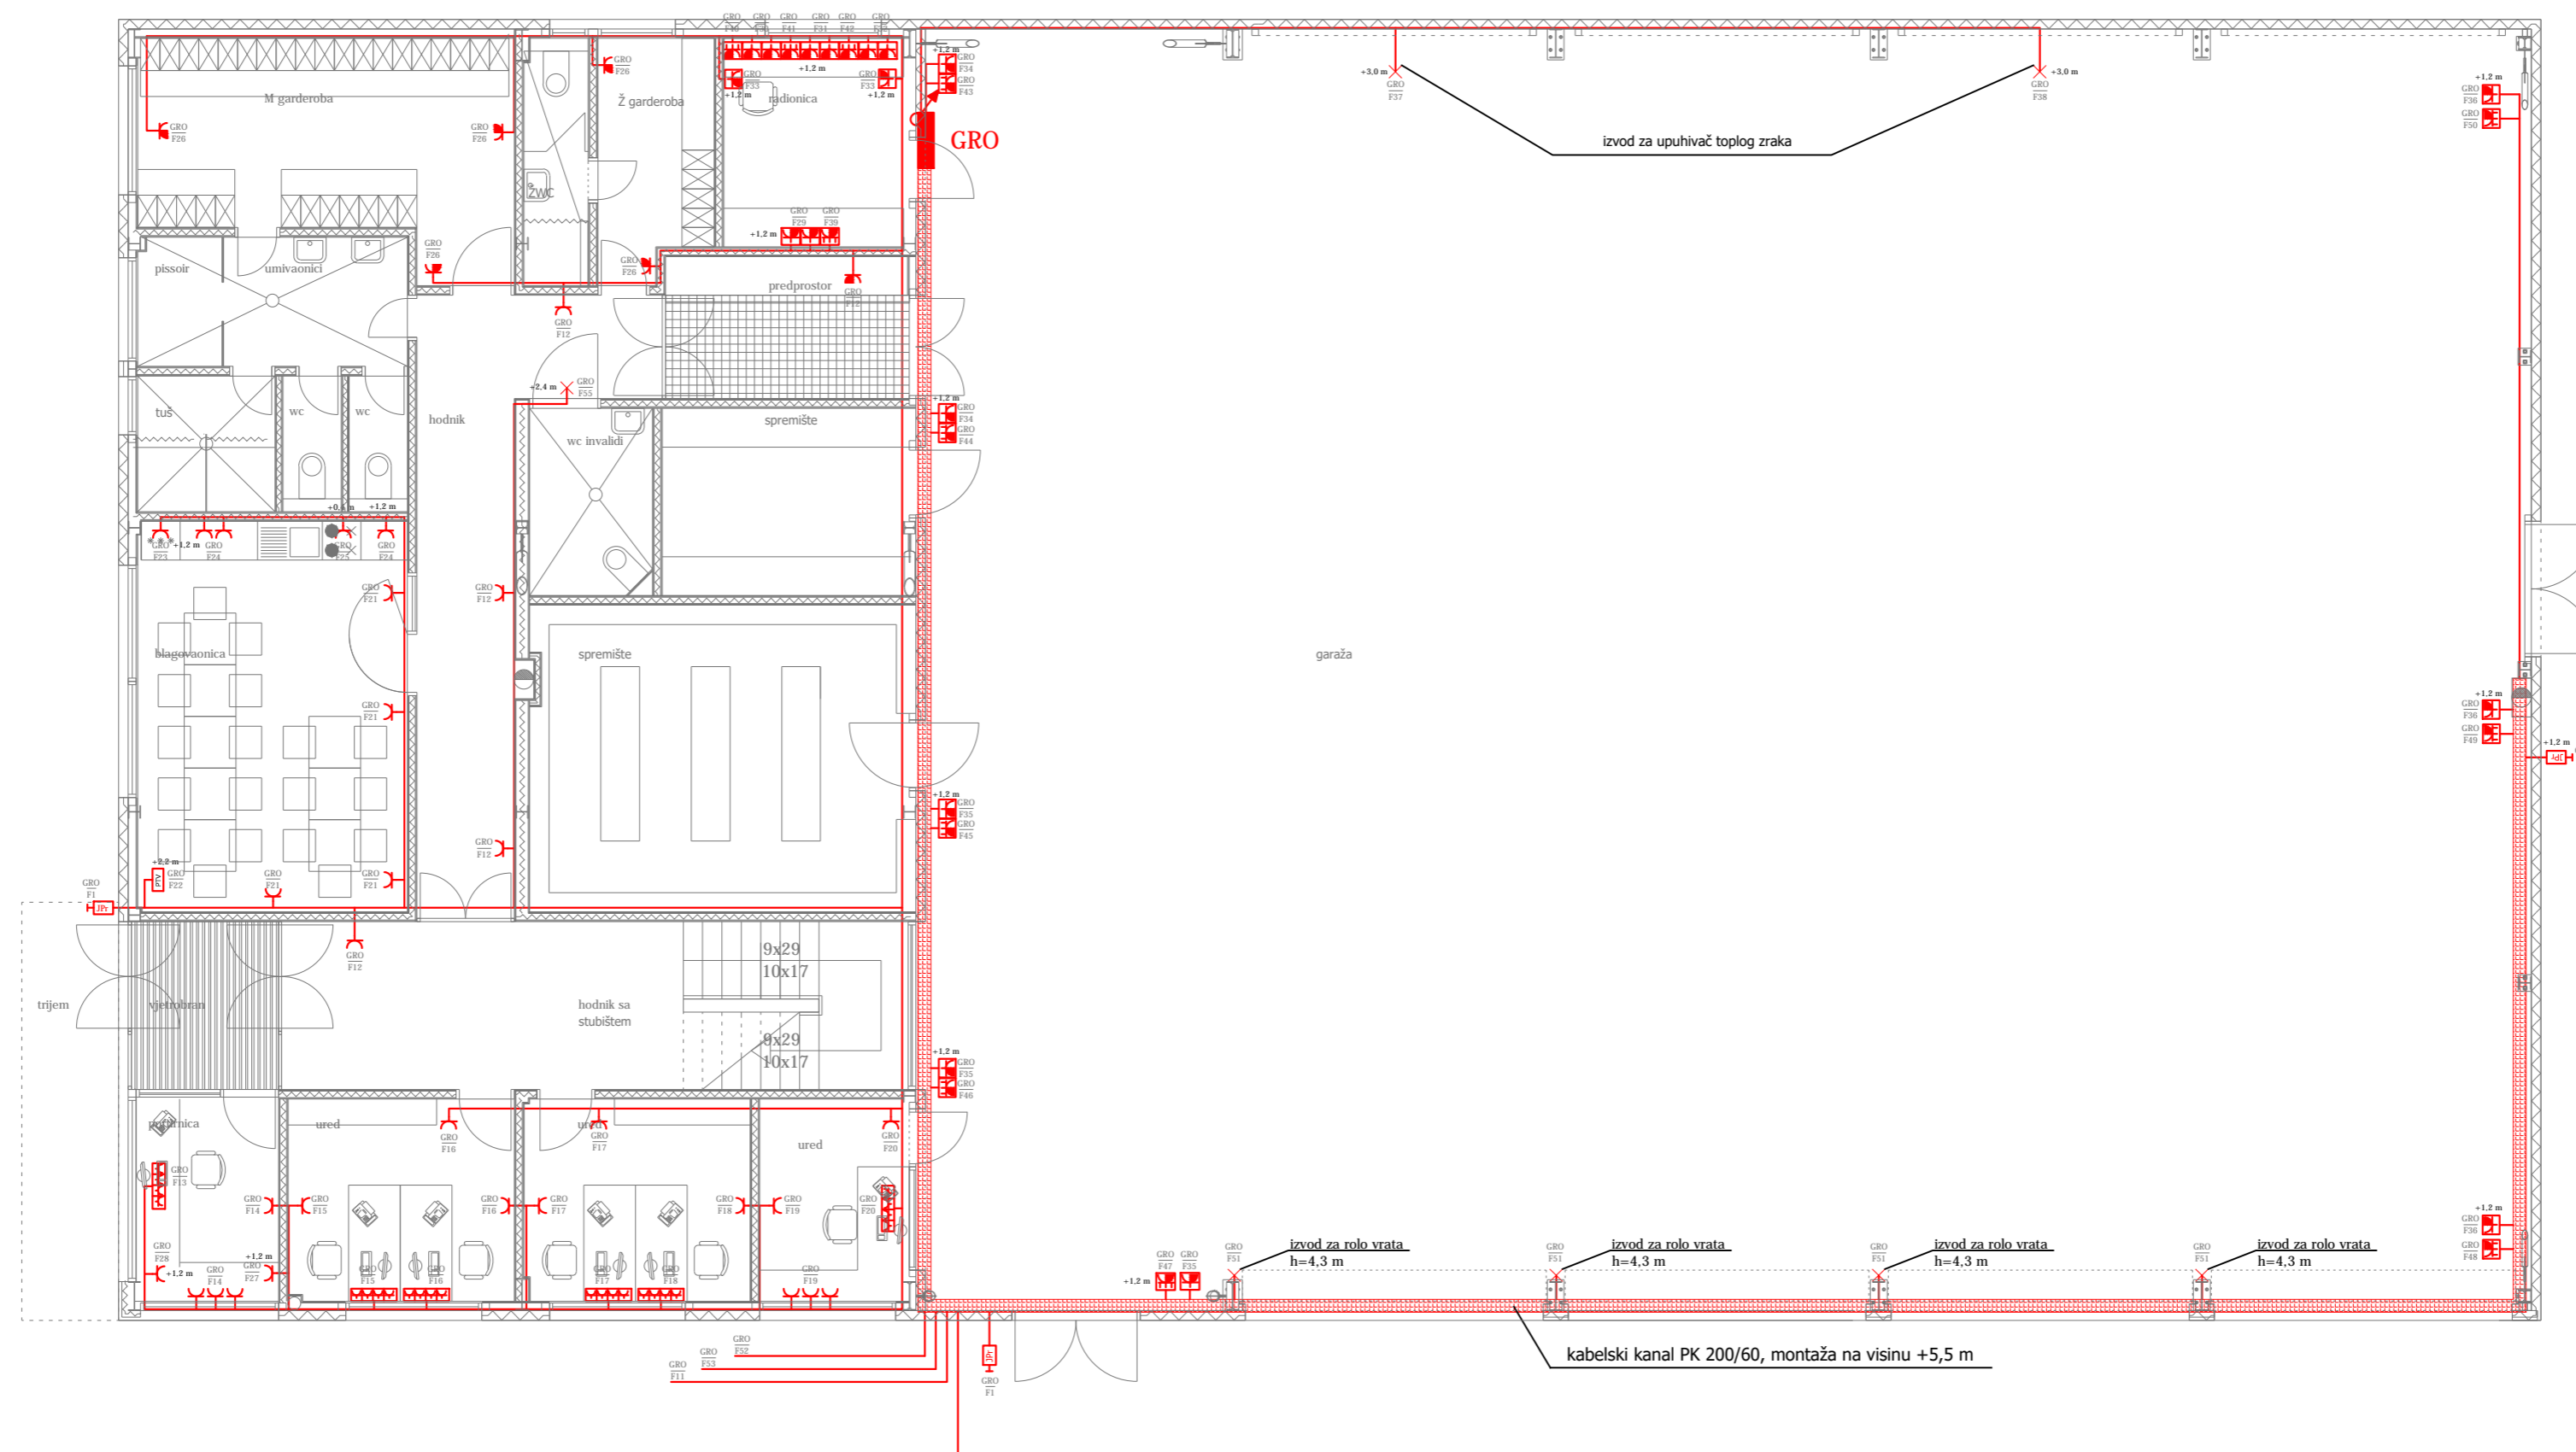

**HEMA ELEKTROINSTALACIJE JAKE STRUJE - PRIKLJUČNICE  
PRIZEMLJE  
M 1:100**

 URED OVLAŠTENOG INŽENJERA ELEKTROTEHNIKE Darko Maksimović POŽEGA, Čehovska B/II, tel.: 034/314777		
PROJEKTANT:  DARKO MAKSIMOVIĆ, ing. el. OVLASŤENI INŽENJER ELEKTROTEHNIKE	INVESTITOR: Komunalac Požega d.o.o., Vukovarska 8, Požega	GRAĐEVINA: Poslovna zgrada i nadstrešnice  MJESTO GRAĐNJE: k.č.br.: 470/2, k.o.: Požega
SURADNIK: IVICA ČABRAJA, ing. el.	CRTEŽ: Shema elektroinstalacije jake struje -priključnice, prizemlje	PROJEKT: Elektrotehnički projekt instalacija jake i slabe struje
DATUM: listopad 2017. g.	MJERILO: 1:100	FAZA PROJEKTA: Glavni projekt
BROJ T.D. 12/17-pk	LIST: 09	MAPA: 4 Z.O.P.: PK 2017