

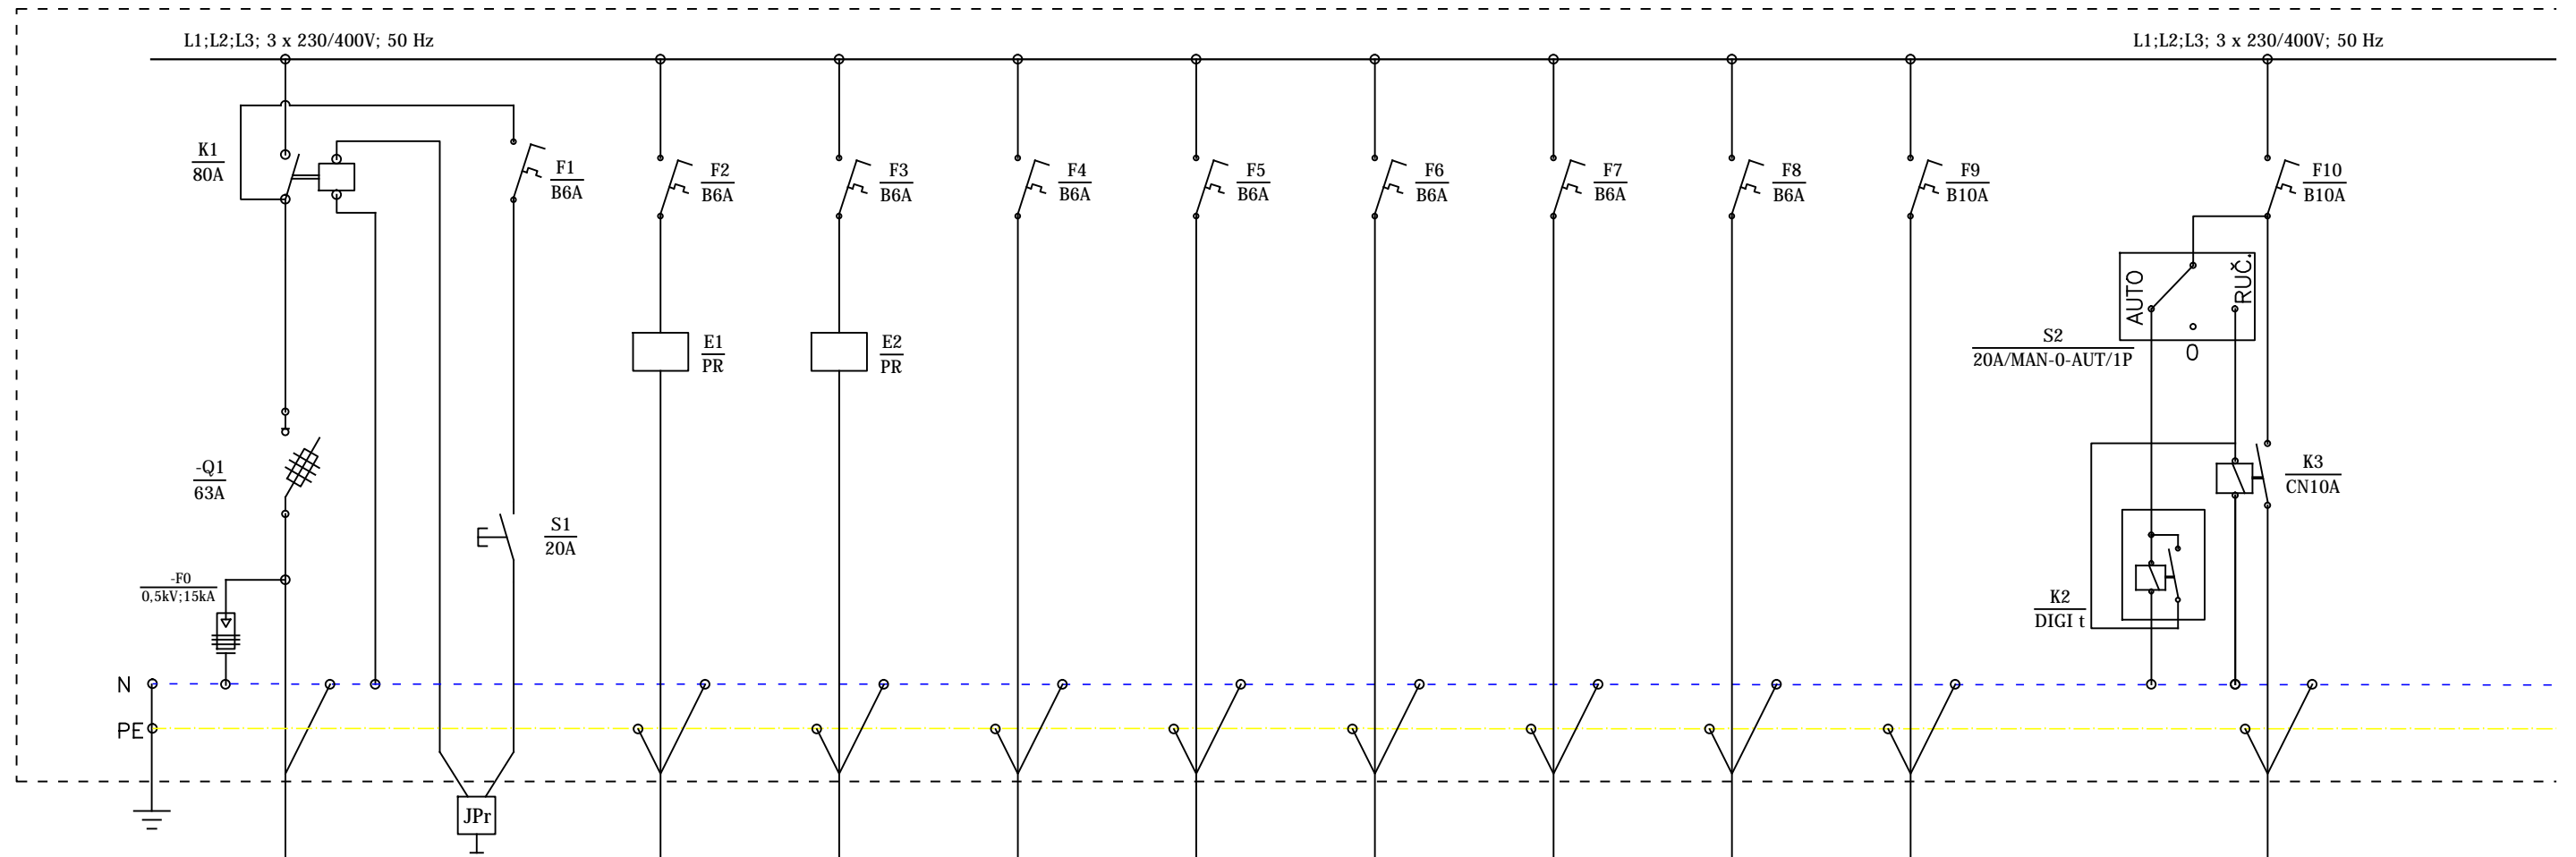
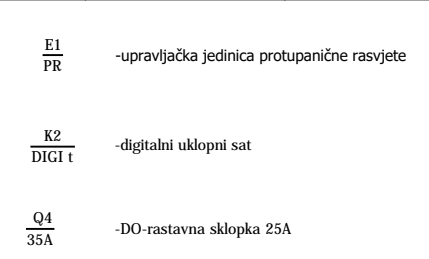


GRO Pi = 37551 W

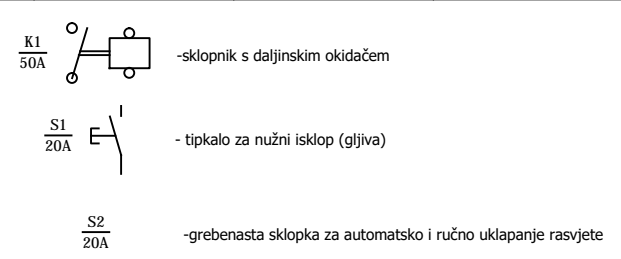

TROŠILO	UZEMLJIVAČ	GLAVNI DOLAZ SA SPMO-a	PROTUPOŽARNO TIPKALO	SIGURNOSNA RASVJETA	RASVJETA	RASVJETA	RASVJETA	RASVJETA	RASVJETA	RASVJETA	RASVJETA	RASVJETA	RASVJETA
PROSTOR	GRO	GRO	ULAZ	OZNAČAVANJE EVAKUACIJSKIH PUTEVA	OSVJETLJAVANJE EVAKUACIJSKIH PUTEVA	VJETROBRAN, HODNIK SA STUBIŠTEM, HODNIK	PORTIRNICA, UREDI	BLAGOVAONICA, SPREMIŠTA	PREDPROSTOR, RADIONICA, ŽENSKA GARDEROBA	MUŠKA GARDEROBA, UMIVAONICI, SAN. ČVOR	GARAŽA	VANJSKA RASVJETA	
KABEL	P/F 16 mm.	PP00-Y 4 x 25 mm. + 1 x 25 mm ²	PPY 3 x 1,5 mm.	PPY 5 x 1,5 mm.	PPY 5 x 1,5 mm.	PPY 3 x 1,5 mm.	PPY 3 x 1,5 mm.	PPY 3 x 1,5 mm.	PPY 3 x 1,5 mm.	PPY 3 x 1,5 mm.	PPY 3 x 1,5 mm.	PPY 3 x 1,5 mm.	
SNAGA [W]		37551	0	30	50	342	294	383	194	274	928	616	

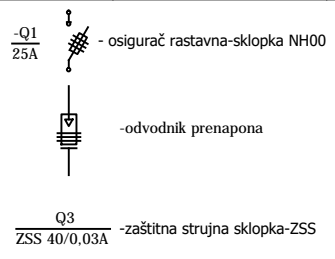

DARKO MAKSIMOVIĆ
Ing.el.
E 594
OVLASŦEN INŽENJER
ELEKTROTEHNIKE

JEDNOPOLNA SHEMA GRO

URED OVLAŠTENOG INŽENJERA ELEKTROTEHNIKE Darko Maksimović POŽEGA, Cehovska 8/II, tel.: 034/314777			
PROJEKTANT:	INVESTITOR:	GRADEVINA:	
DARKO MAKSIMOVIĆ, ing. el.	Komunalac Požega d.o.o., Vukovarska 8, Požega	Poslovna zgrada i nadstrešnice	
SURADNIK:	CRTEŽ:	MJESTO GRADNJE:	PROJEKT:
IVICA ČABRAJA, ing. el.	Jednopolna shema GRO	k.č.br.: 470/2, k.o.: Požega	Elektrotehnički projekt instalacija jake i slabe struje
DATUM:	MJERILO:	FAZA PROJEKTA:	
listopad 2017. g.		Glavni projekt	
BROJ T.D. 12/17-pk	LIST: 13/1	MAPA: 4	Z.O.P.: PK 20/17