


RK $P_i = 7245 \text{ W}$

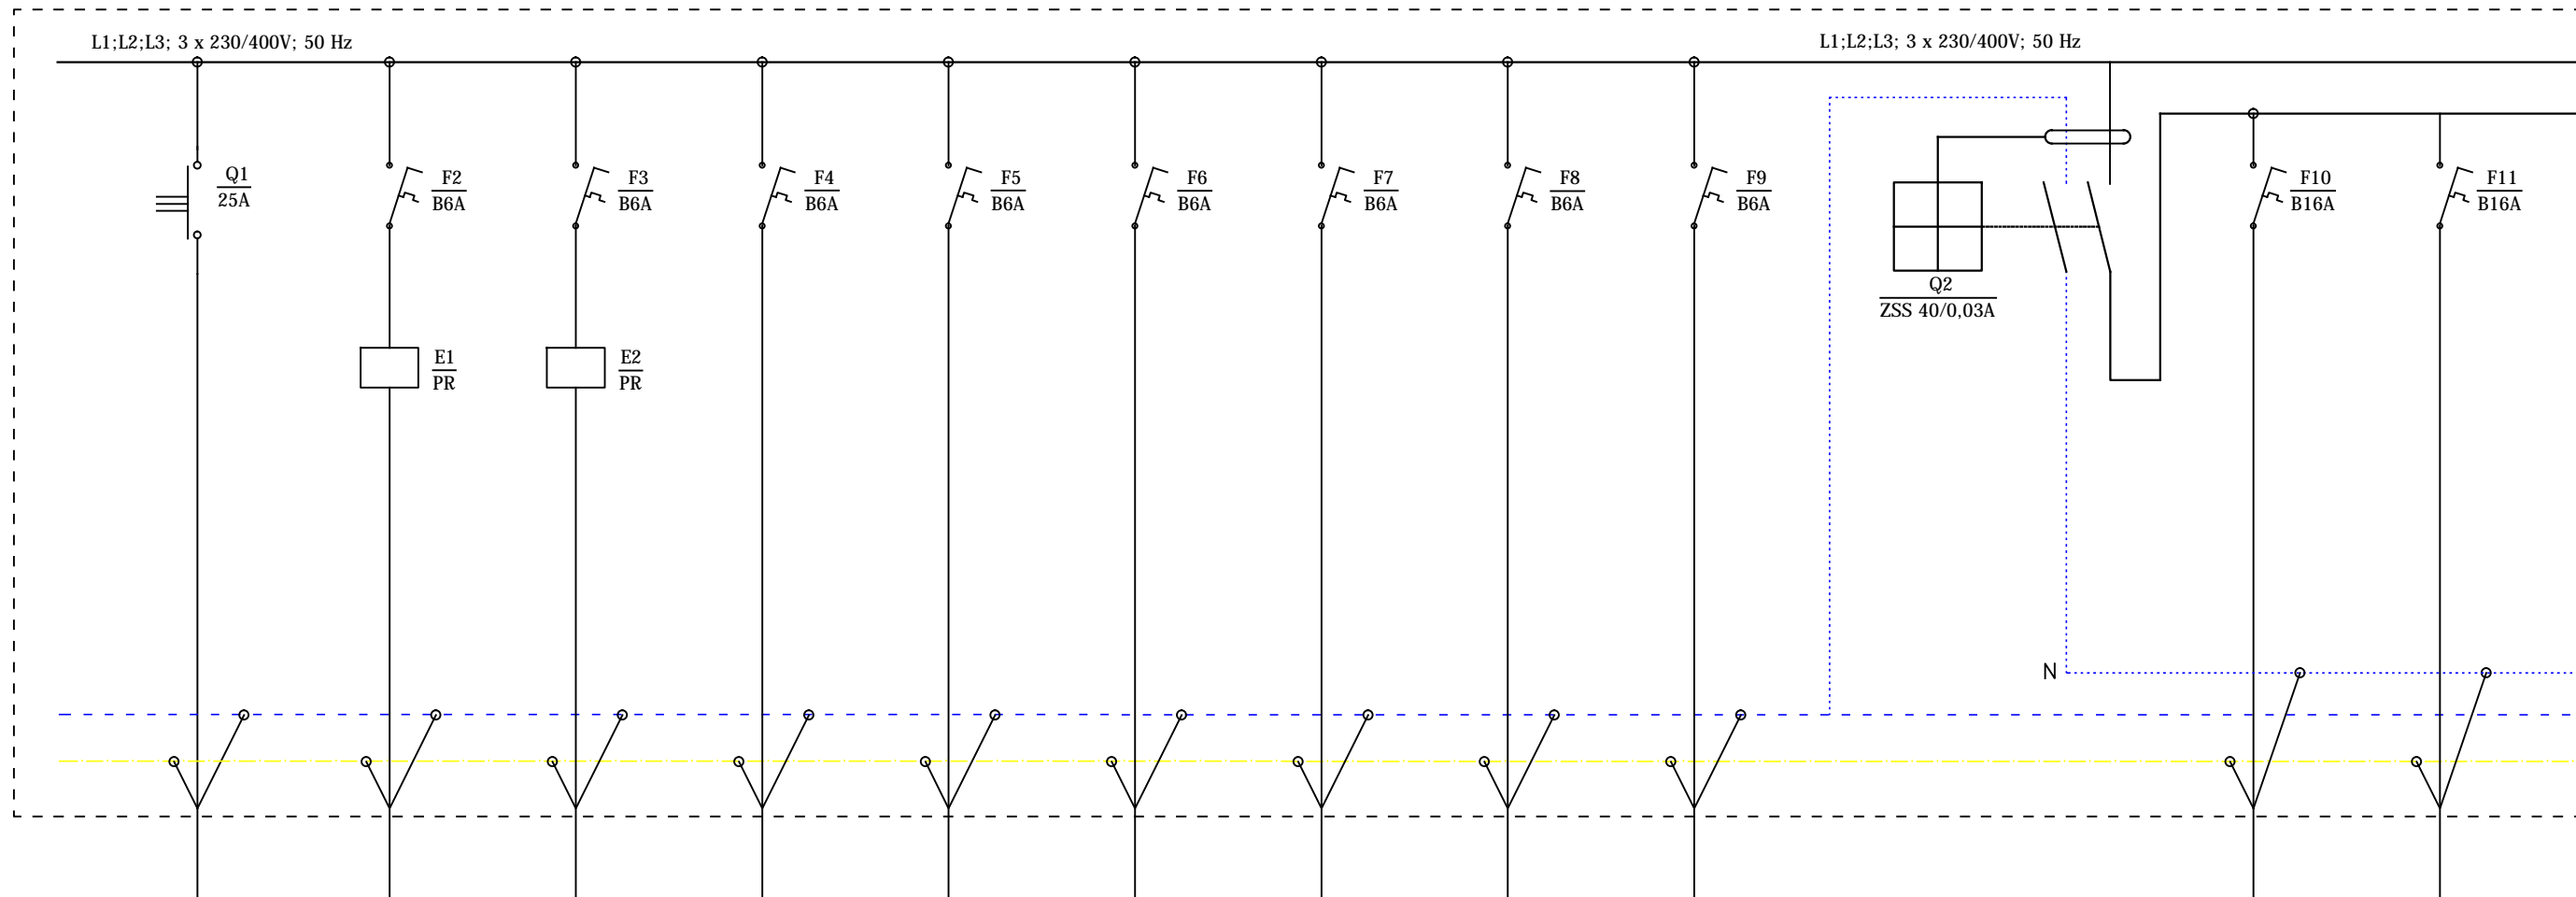

TROŠILO	GLAVNI DOLAZ SA GRO-a	SIGURNOSNA RASVJETA	RASVJETA	RASVJETA	RASVJETA	RASVJETA	RASVJETA	RASVJETA	RASVJETA		PRIKLJUČNICE	PRIKLJUČNICE
PROSTOR	RK	OZNAČAVANJE EVAKUACIJSKIH PUTEVA	OSVJETLJAVANJE EVAKUACIJSKIH PUTEVA	STUBIŠTE, HODNIK	SANITARNI ČVOR	NATKRIVENA TERASA	URED, ČAJNA KUHINJA	PROSTORIJA ZA SASTANKE	TEHNIČKA PROSTORIJA, SPREMIŠTE		HODNIK, NATKRIVENA TERASA	URED
KABEL	PP00-Y 5 x 10 mm,	PPY 5 x 1,5 mm,	PPY 5 x 1,5 mm,	PPY 3 x 1,5 mm,	PPY 3 x 1,5 mm,	PPY 3 x 1,5 mm,	PPY 3 x 1,5 mm,	PPY 3 x 1,5 mm,	PPY 3 x 1,5 mm,		PPY 3 x 2,5 mm,	PPY 3 x 2,5 mm,
SNAGA [W]	7245	30	50	228	128	210	364	332	403		500	500

$\frac{E1}{PR}$

-upravljačka jedinica protupanične rasvjete

$\frac{Q4}{35A}$


-DO-rastavna sklopka 25A

$\frac{Q3}{ZSS 40/0,03A}$

-zaštitna strujna sklopka-ZSS

DARKO MAKSIMOVIĆ
ing.el.
E 504
OVLAŠTEN INŽENJER
ELEKTROTEHNIKE

JEDNOLINISKA SCHEMA RK

 URED OVLAŠTENOG INŽENJERA ELEKTROTEHNIKE Darko Maksimović POŽEGA, Cehovska 8/II, tel.: 034/314777			
PROJEKTANT:	INVESTITOR:	GRADJEVINA:	
DARKO MAKSIMOVIĆ, ing. el.	Komunalac Požega d.o.o., Vukovarska 8, Požega	Poslovna zgrada i nadstrešnice	
SURADNIK:	CRTEŽ:	MJESTO GRADNJE:	
IVICA ČABRAJA, ing. el.	Jednopolna shema RK	k.č.br.: 470/2, k.o.: Požega	
DATUM:	MJERILO:	PROJEKT:	
listopad 2017. g.		Elektrotehnički projekt instalacija jake i slabe struje	
BROJ	LIST:	FAZA PROJEKTA:	Z.O.P.:
T.D. 12/17-pk	14/1	Glavni projekt MAPA: 4	PK 20/17