


KAZALO SIMBOLA:

	Bljeskalica
	Vatrodojavna centrala
	Optički javljač požara s standardnim podnožjem
	Ručni javljač požara
	Alarmna sirena s bljeskalicom
	Alarmna sirena - vanjska IP65
	Optičko termički javljač s izdvojenim indikatorom
	Optičko termički javljač s standardnim podnožjem
	Osmerostruki relejni izlazni modul
	Ulazno izlazni relejni modul

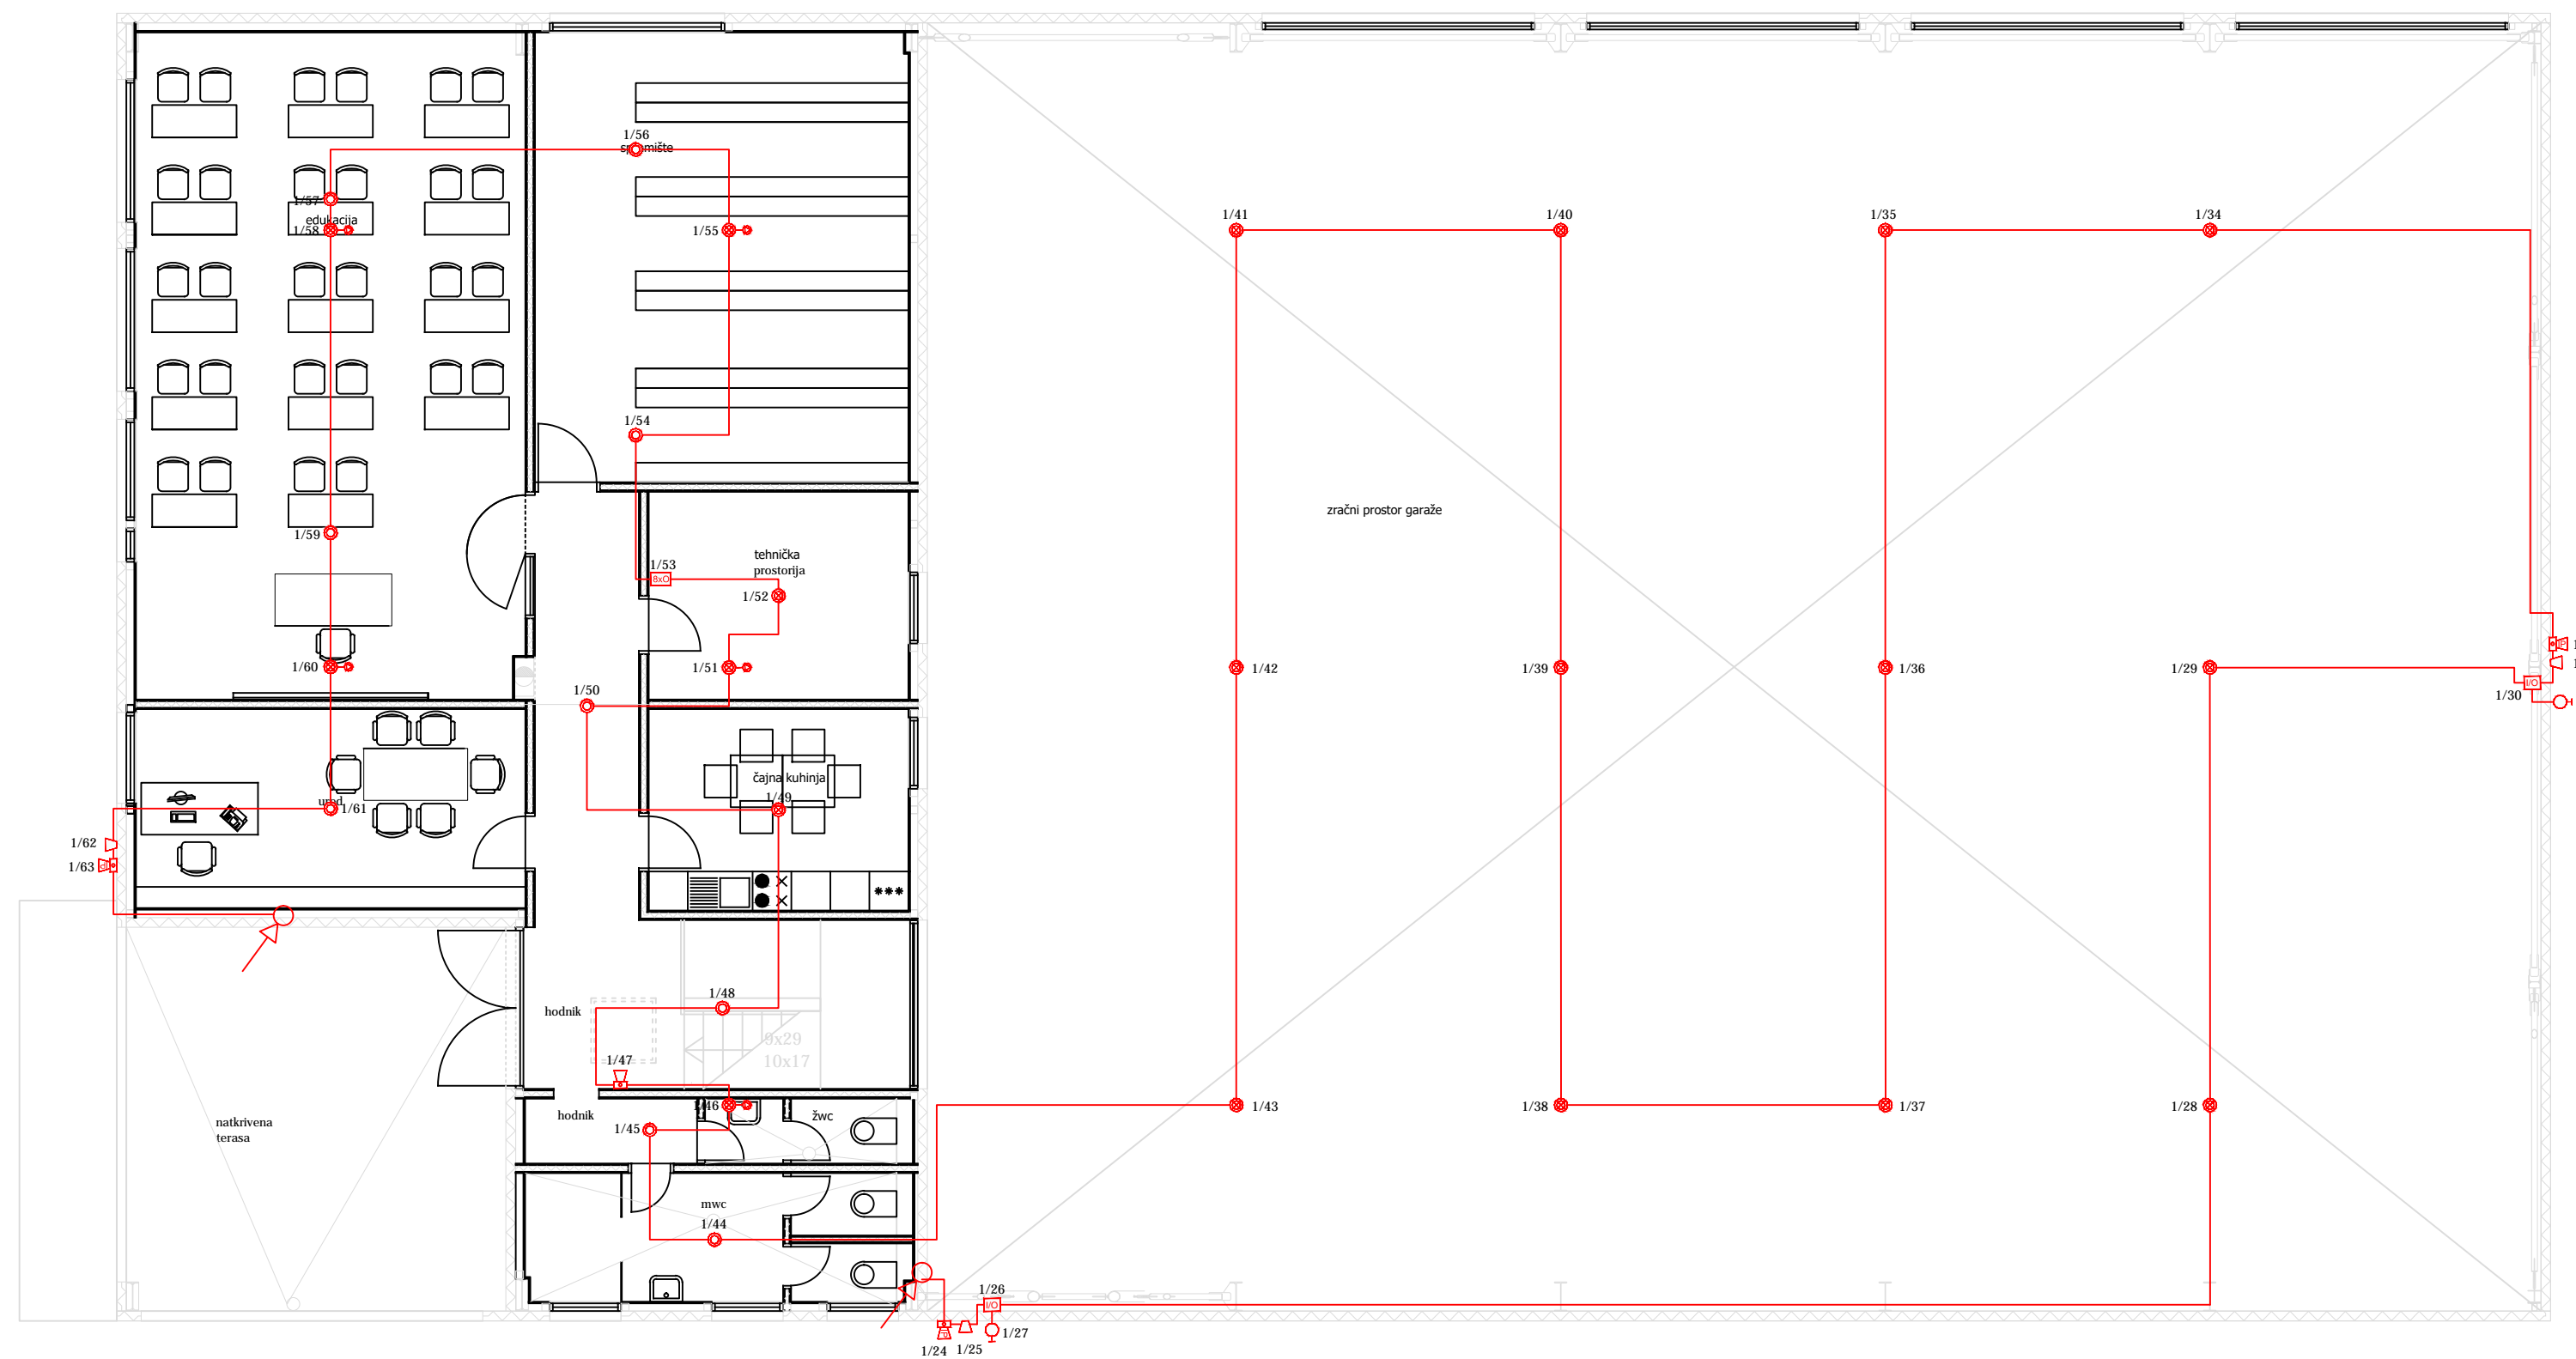

SHEMA SUSTAVA DOJAVE POŽARA
KAT
M 1:100

DARKO MAKSIMOVIĆ
ing.el.
E 594 OVLASŢENI INŽENJER
ELEKTROTEHNIKE

URED OVLASŢENOG INŽENJERA ELEKTROTEHNIKE Darko Maksimović POŽEGA, Cehovska 8/II, tel.: 034/314777		GRAĐEVINA: Poslovna zgrada i nadstrešnice
PROJEKTANT: DARKO MAKSIMOVIĆ, ing. el.	INVESTITOR: Komunalac Požega d.o.o., Vukovarska 8, Požega	Mjesto GRADNJE: k.č.br.: 470/2, k.o.: Požega
SURADNIK: IVICA ČABRAJA, ing. el.	CRTEŽ: Shema sustava dojave požara - kat	PROJEKT: Elektrotehnički projekt sustava dojave požara
DATUM: listopad 2017. g.	MJERILO: 1:100	FAZA PROJEKTA: Glavni projekt
BROJ T.D.: 12/17-VD	LIST: 03	MAPA: 6
		Z.O.P.: PK 20/17