




TLOCRT KATA 12,49 x 20,15 = 251,67 m²

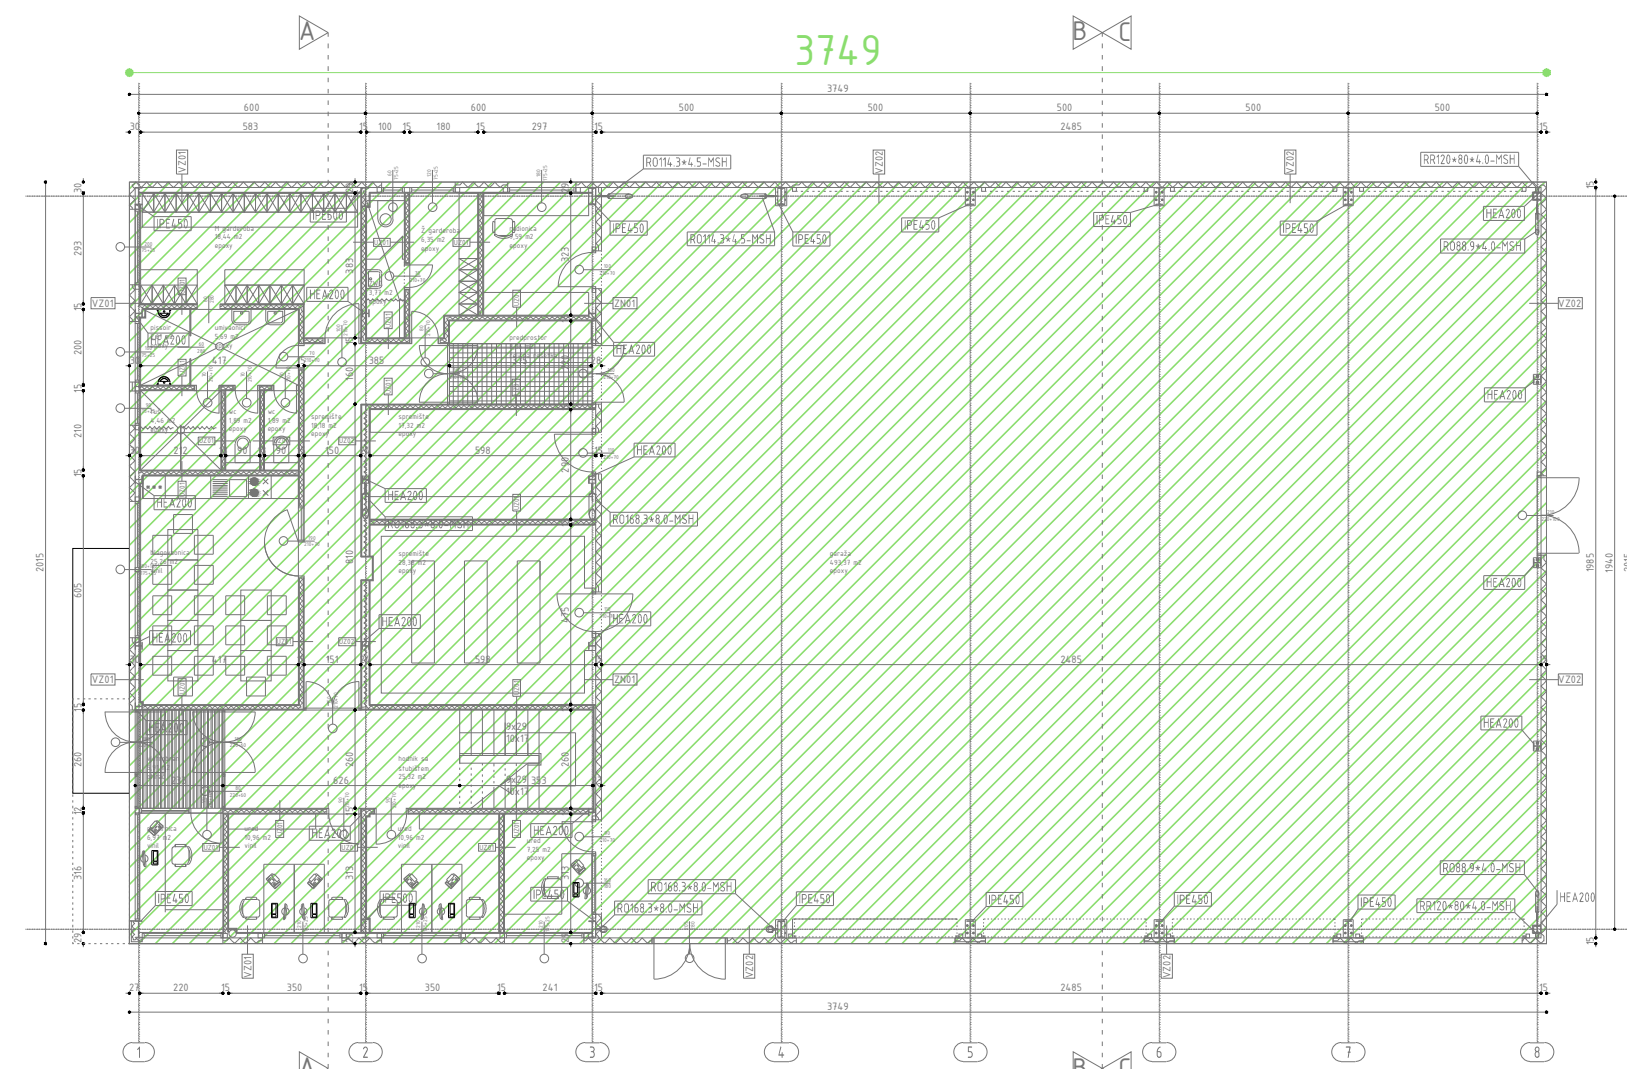

TLOCRT PRIZEMLJA 37,49 x 20,15 = 755,42 m²

UKUPNO GBP 251,67 + 755,42 = 1.007,09 m²

UKUPNO TP 755,42 m²

 PUNI KRUG <small>d.o.o. za projektiranje i nadzor baštiničeva 28, požeška puni.krug@gmail.com telefon +385 (0) 34 313999 telefax +385 (0) 34 313998</small>	NAZIV GRAĐEVINE:	POSLOVNA ZGRADA I NADSTREŠNICE	
	NAZIV ILI IME INVESTITORA:	KOMUNALAC POŽEGA d.o.o. Vukovarska 8, Požega	
NAZIV PROJEKTANTSKOG UREDA:	PUNI KRUG d.o.o.		
IME, POTPIS I OTISAK PEČATA PROJEKTANTA:	MARIJAN PANDŽIĆ, dipl.ing. arh.  Ovlašteni arhitekt A 2982		
NAZIV PROJEKTA	GLAVNI PROJEKT		
STRUKOVNA ODREDNICA PROJEKTA	ARHITEKTONSKI PROJEKT		
NAZIV PROJEKTIRANOG DIJELA GRAĐEVINE NA KOJI SE PROJEKT ODNOSI			
SADRŽAJ GRAFIČKOG PRIKAZA	IZRAČUN GBP		
MJERILO	1:200	BROJ REVIZIJE	
DATUM IZRADE	listopad 2017.	RD. BR. GRAFIČKOG PRIKAZA	LIST 00