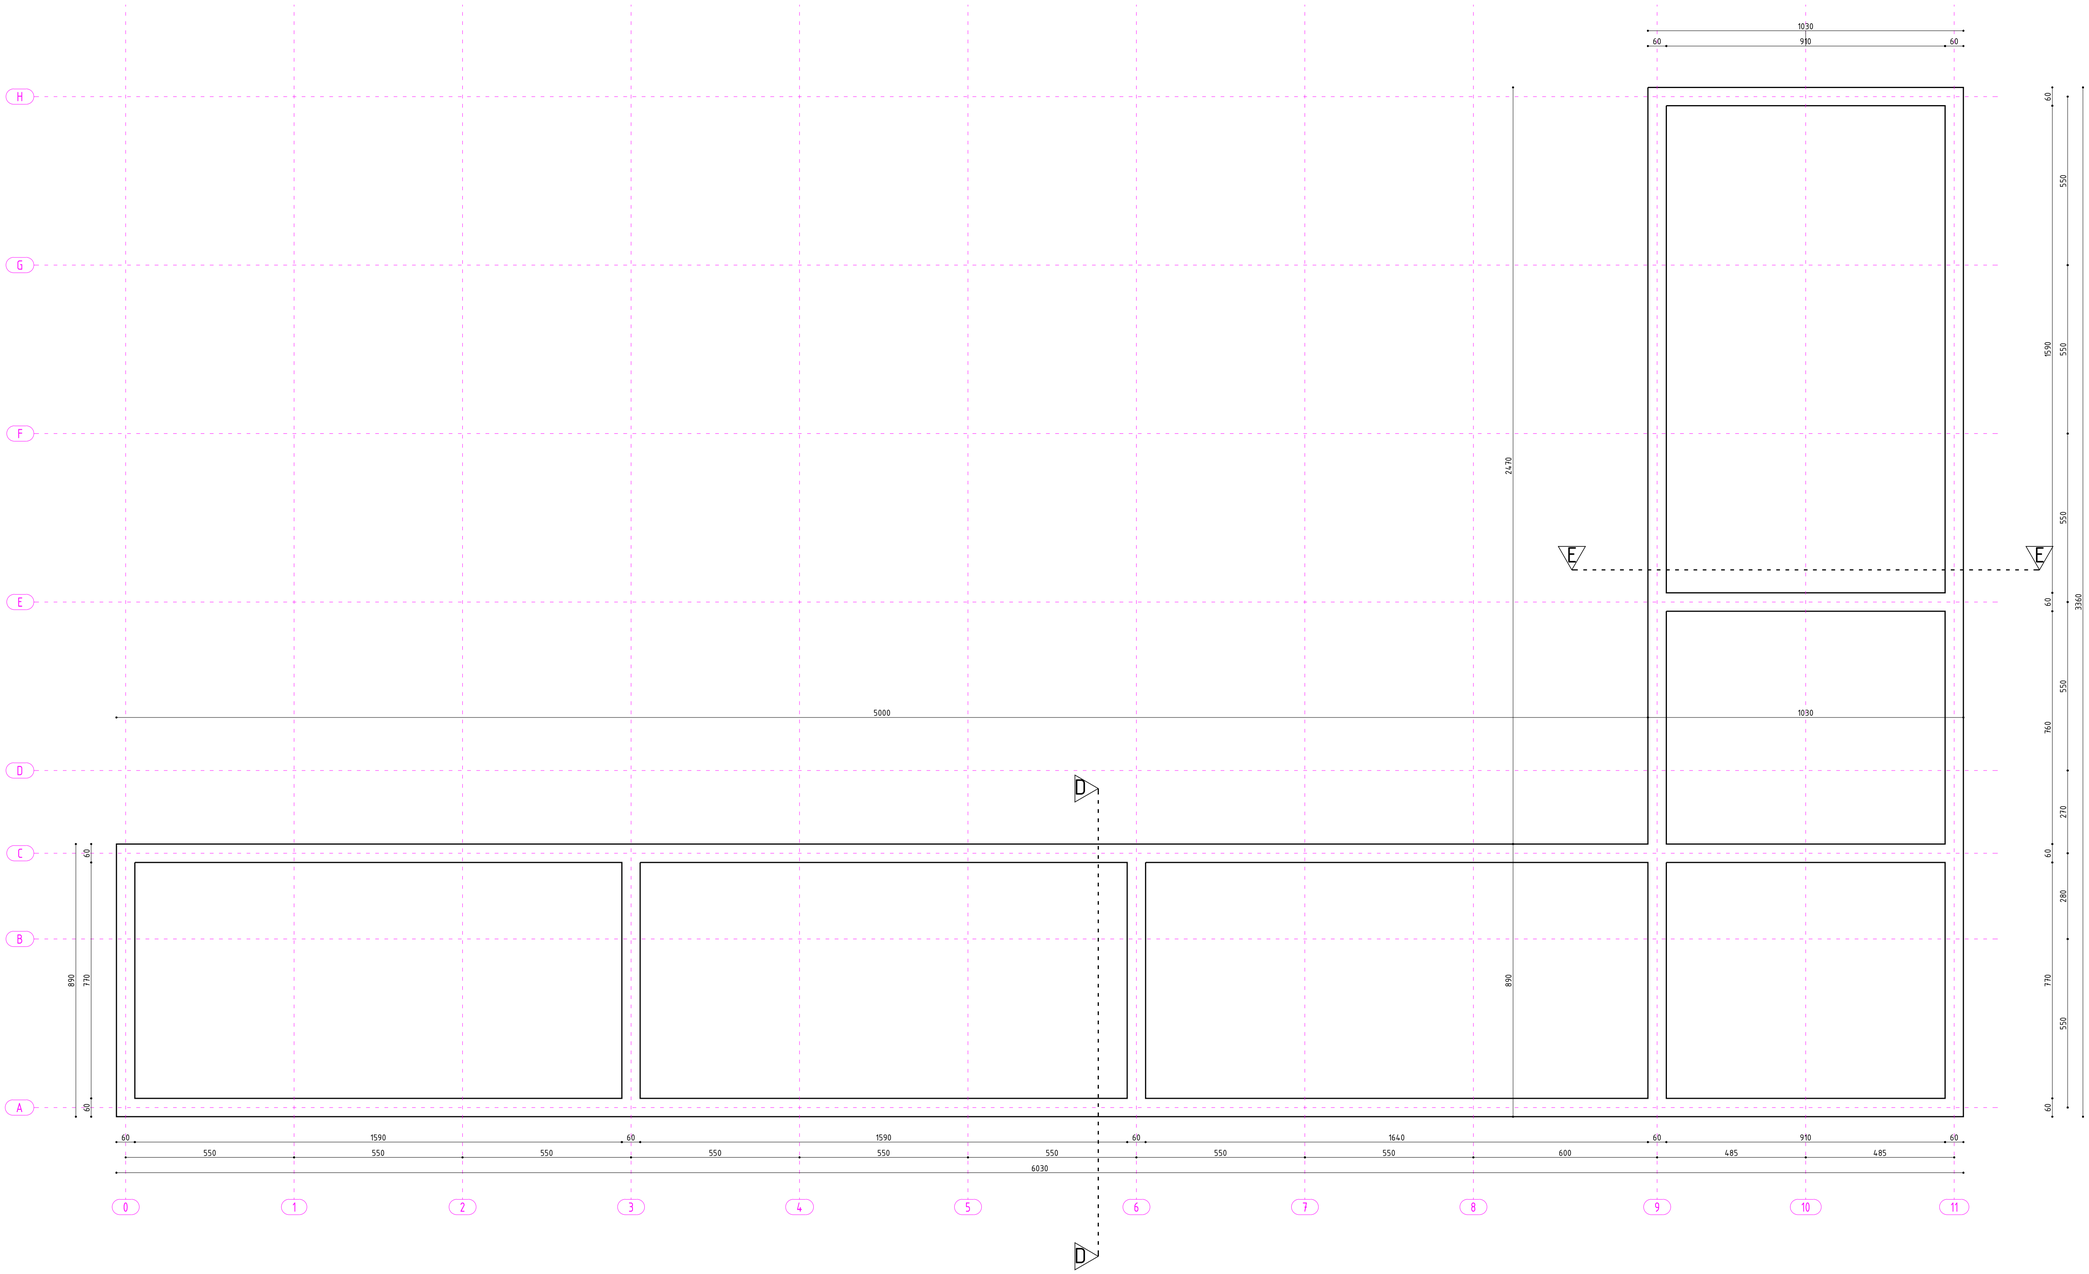

PUNI KRUG d.o.o. za projektiranje i nadzor Dobukićeva 20, Požega telefon/fax +385 (0) 34 313988 telefax +385 (0) 34 313998	NAZIV GRAĐEVINE:	NADSTREŠNICA ZA GOSPODARSKA VOZILA	
	NAZIV ILI IME INVESTITORA:	KOMUNALAC POŽEGA d.o.o. Vukovarska 8, Požega	
	NAZIV PROJEKTANTSKOG UREDA:	PUNI KRUG d.o.o.	
	IME , POTPIS I OTISAK PEČATA PROJEKTANTA:	MARIJAN PANDŽIĆ, dipl.ing.arh. MARIJAN PANDŽIĆ dipl. ing. arh. OVLAŠTENI ARHITEKT A 2982	
	NAZIV PROJEKTA	GLAVNI PROJEKT	
	STRUKOVNA ODREDNICA PROJEKTA	ARHITEKTONSKI PROJEKT	
	NAZIV PROJEKTIRANOG DIJELA GRAĐEVINE NA KOJI SE PROJEKT ODNOSI		
	SADRŽAJ GRAFIČKOG PRIKAZA	TLOCRT TEMELJA	
	MJERILO 1:100	BROJ REVIZIJE	
	DATUM IZRADE listopad 2017.	RD. BR. GRAFIČKOG PRIKAZA	LIST 12