




ISTOK



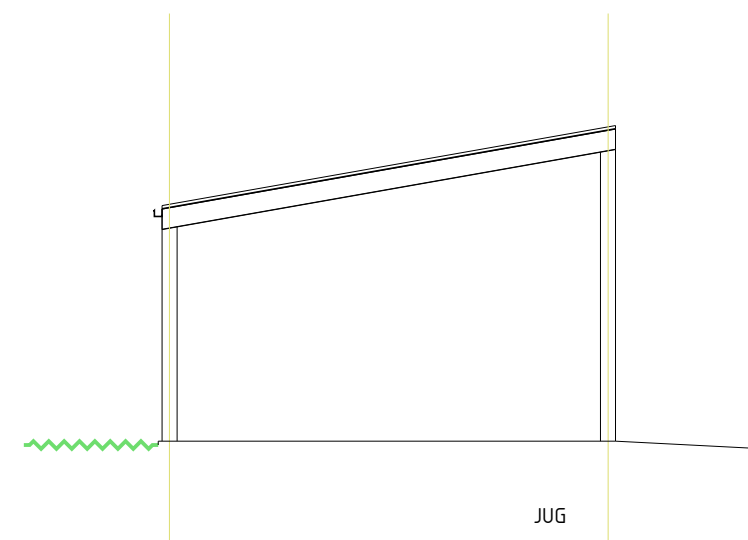

JUG

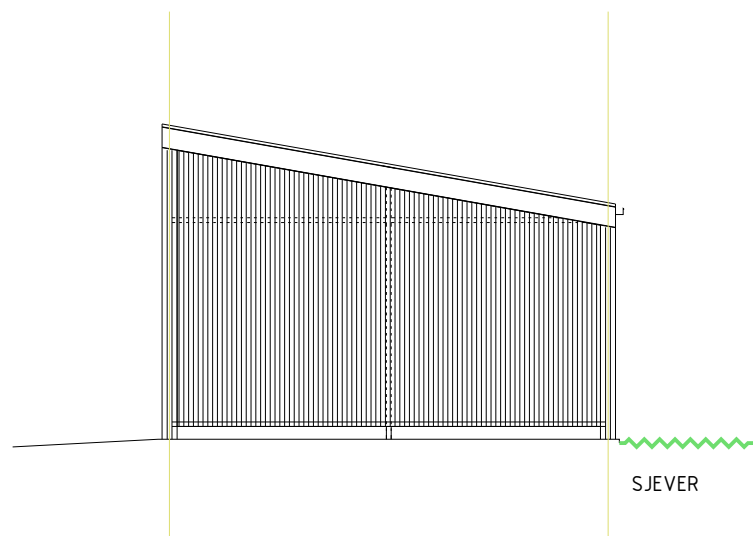

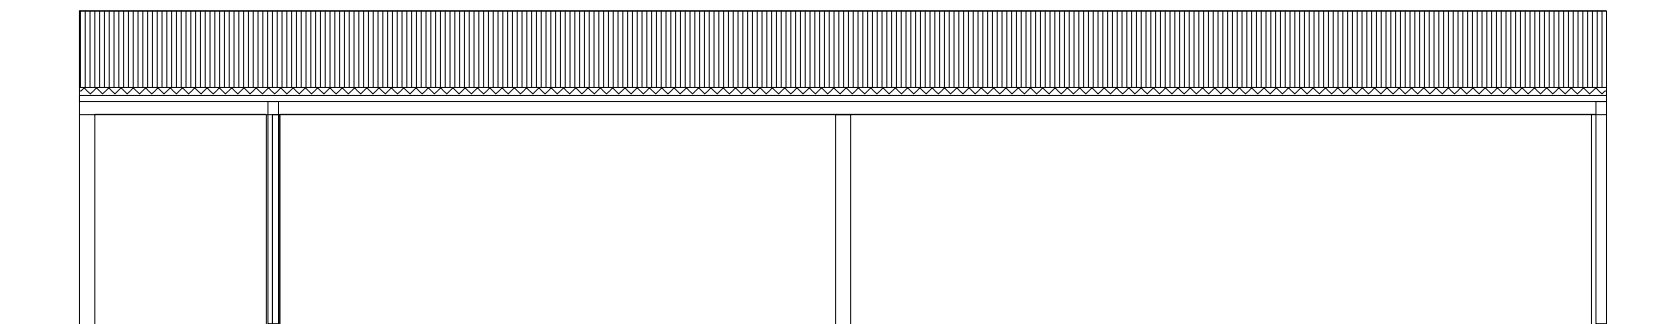SJEVER



ZAPAD

 PUNI KRUG d. o. o. za projektiranje i nadzor baškijeva 28, požeга punikrug@emal.hr telefon +385 (0) 34 313999 telefax +385 (0) 34 313998	NAZIV GRAĐEVINE:	NADSTREŠNICA ZA OSOBNA VOZILA	
	NAZIV ILI IME INVESTITORA:	KOMUNALAC POŽEGA d.o.o. Vukovarska 8, Požega	
NAZIV PROJEKTANSKOG UREDA:	PUNI KRUG d.o.o.		
IME, POTPIS I OTISAK PEČATA PROJEKTANTA:	MARIJAN PANDŽIĆ, dipl.ing. arh.		
NAZIV PROJEKTA	GLAVNI PROJEKT		
STRUKOVNA ODREDNICA PROJEKTA	ARHITEKTONSKI PROJEKT		
NAZIV PROJEKTIRANOG DIJELA GRAĐEVINE NA KOJI SE PROJEKT ODNOSI			
SADRŽAJ GRAFIČKOG PRIKAZA	PROČELJA		
MJERILO	1:100	BROJ REVIZIJE	
DATUM IZRADE	listopad 2017.	RD. BR. GRAFIČKOG PRIKAZA	LIST 22