


PRESJEK A-A

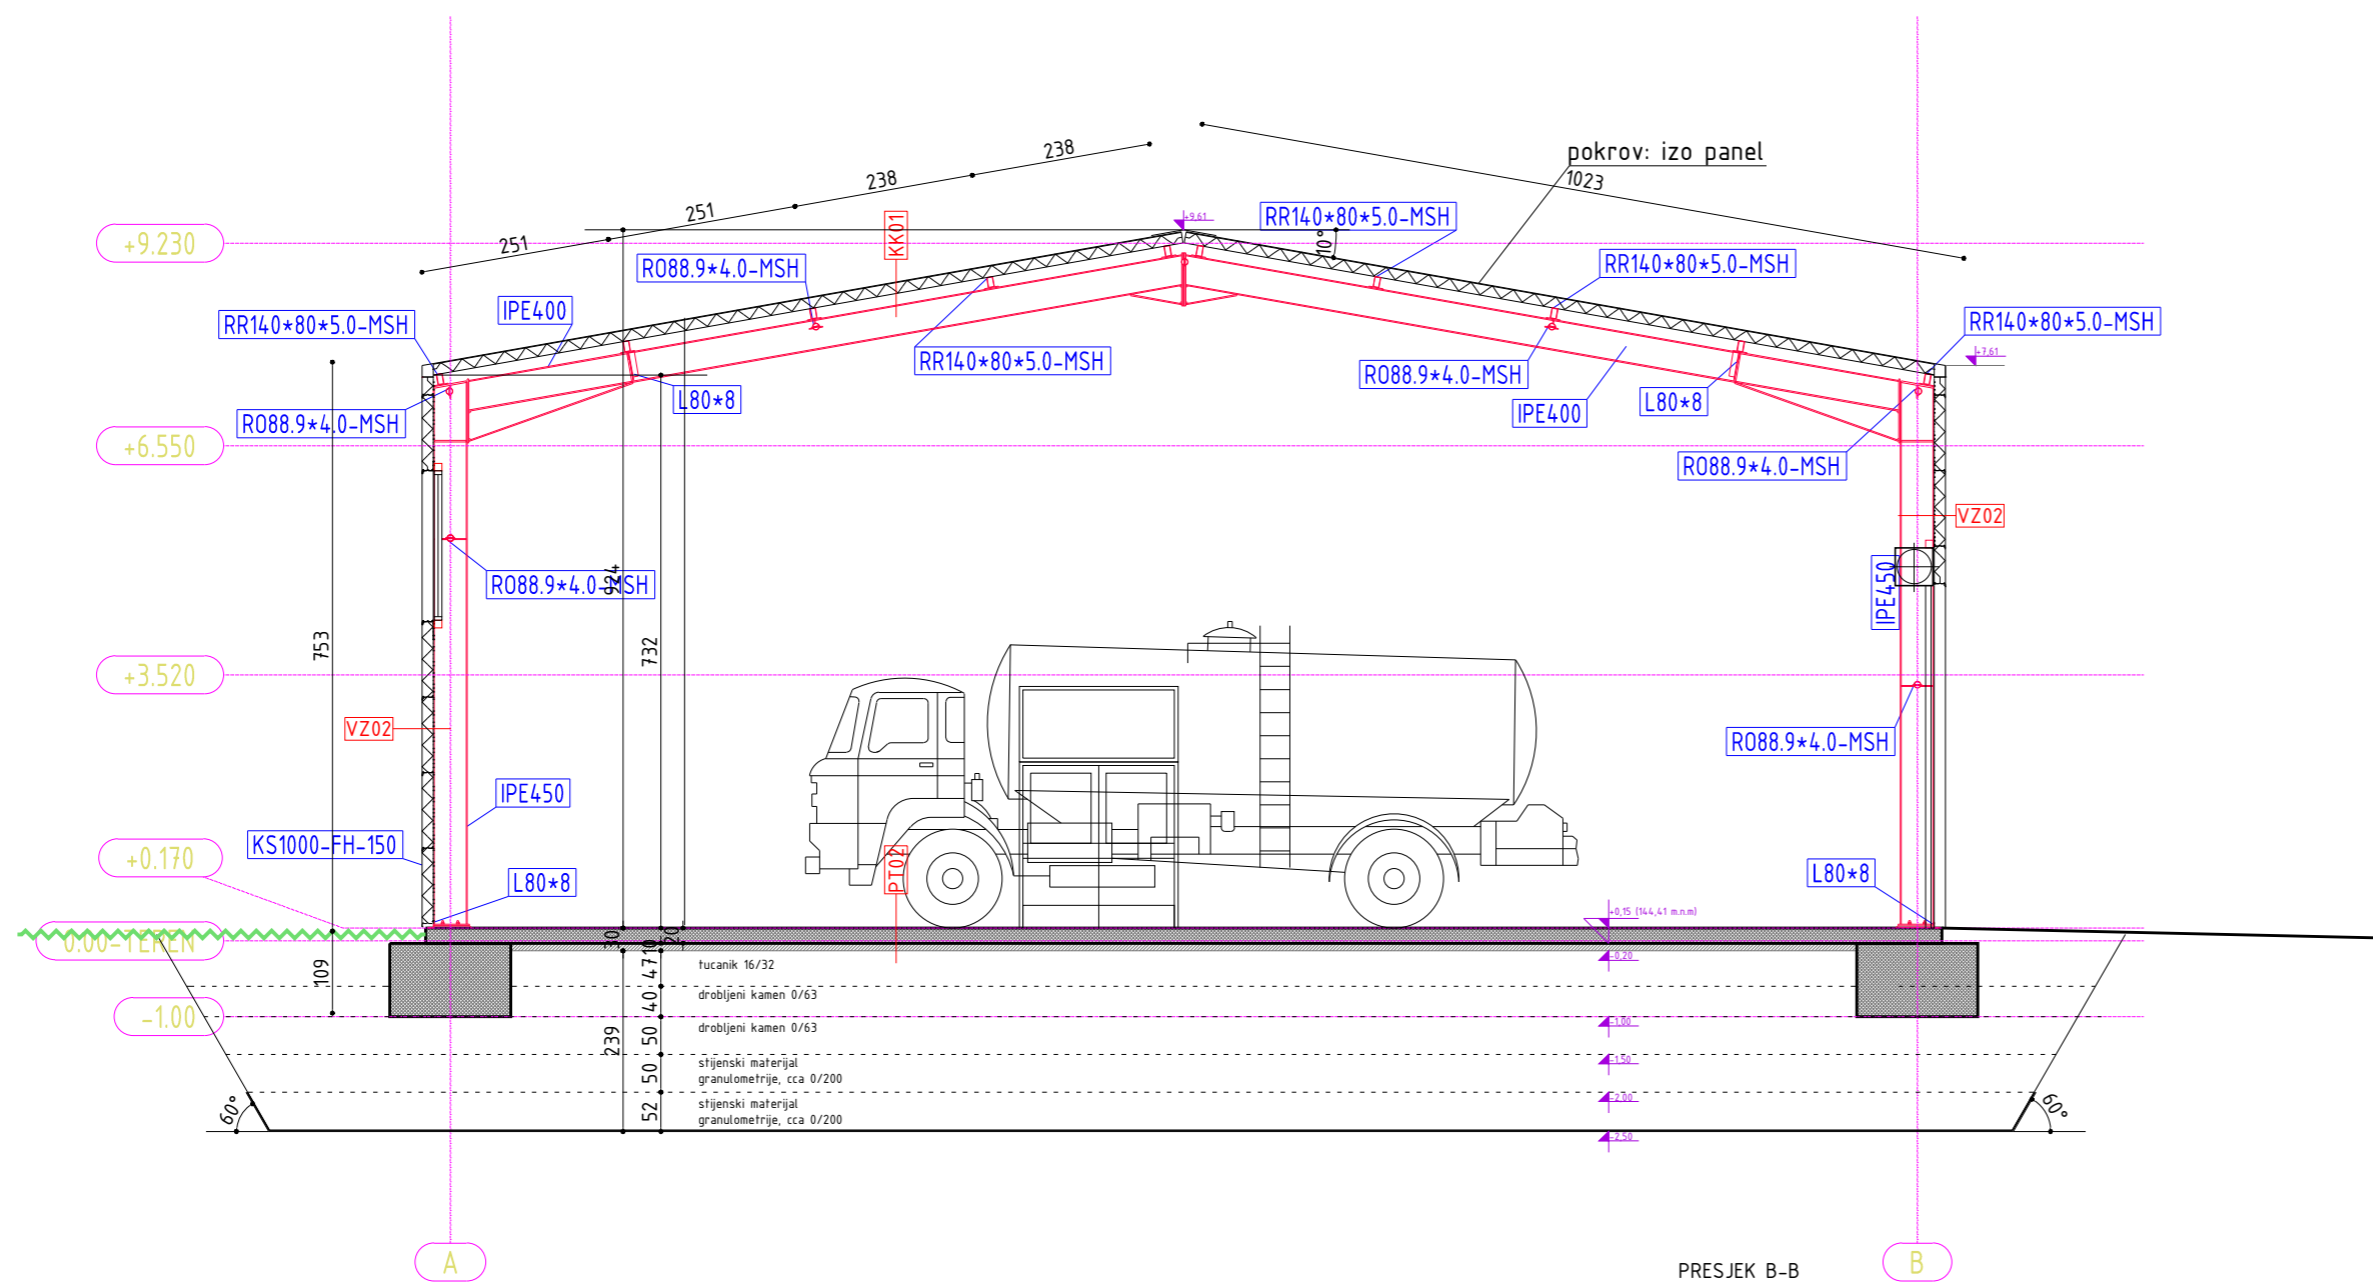

PRESJEK B-B

- VANJSKI ZID VZ01
- gipskartonske ploče 1,25 cm
  - potkonstrukcija 12,0 cm
  - nehrđajući čelik 0,06 cm
  - Knauf višenamjenska ploča DP 7 15,0 cm
  - nehrđajući čelik 0,06 cm

- VANJSKI ZID 2 VZ02
- nehrđajući čelik 0,06 cm
  - Knauf višenamjenska ploča DP 7 15,0 cm
  - nehrđajući čelik 0,06 cm

- ZID PREMA NEGRIJANIM PROSTORIJAMA ZN01
- nehrđajući čelik 0,06 cm
  - Knauf višenamjenska ploča DP 7 15,0 cm
  - nehrđajući čelik 0,06 cm

- UNUTARNJI PREGRADNI ZID UZ01
- VO gipskartonske ploče 2 x 1,25 cm
  - potkonstrukcija
  - (ispuna mineralna vuna d= 6,0 cm) 7,5-10 cm
  - VO gipskartonske ploče 2 x 1,25 cm

- UNUTARNJI PREGRADNI ZID UZ02
- VO gipskartonske ploče 2 x 1,25 cm
  - potkonstrukcija
  - (ispuna mineralna vuna d= 6,0 cm) 19,0 cm
  - VO gipskartonske ploče 2 x 1,25 cm

- POD NA TLU PT01
- završna podna obloga 6,0 cm
  - cementni estrih 0,025 cm
  - PE folija 3,0 cm
  - ekspanzirani polistiren 7,0 cm
  - ekspanzirani polistiren 20,0 cm
  - armirani beton 0,6 cm
  - hidroizolacija 10,0 cm
  - beton 4,7,0 cm
  - tucanik 16/32 40,0 cm
  - drobljeni kamen 0/63 50,0 cm

- POD NA TLU PT02
- završna podna obloga 20,0 cm
  - armirani beton 0,6 cm
  - hidroizolacija 10,0 cm
  - beton 4,7,0 cm
  - tucanik 16/32 40,0 cm
  - drobljeni kamen 0/63 50,0 cm
  - stijenski materijal granulometrije cca 0-200 50,0 cm
  - stijenski materijal granulometrije cca 0-200 52,0 cm

- STROP PREMA PROVJETRAVANOM TAVANU ST01
- gipskartonske ploče - ovješene 1,25 cm
  - PE folija 0,025 cm
  - mineralna vuna 15,0 cm
  - PE folija 0,025 cm
  - neprovjetravani sloj zraka

- RAVNI KROV IZNAD GRIJANOG PROSTORA RK01
- gipskartonske ploče - ovješene 1,25 cm
  - PE folija 0,025 cm
  - mineralna vuna 15,0 cm
  - armirani beton 15,0 cm
  - geotekstil 150-200 g/m2 0,020 cm
  - polimer hidro. traka na bazi PVC-P 0,020 cm

- KOSI KROV KK01
- nehrđajući čelik 0,06 cm
  - Knauf višenamjenska ploča DP 7 15,0 cm
  - nehrđajući čelik 0,06 cm

 <b>PUNI KRUG</b> d.o.o. za projektiranje i nadzor b.b. ul. (ca) 28, poš. št. 1 puni.krug@emal.hr, hinet.hr telefon +385 (0) 34 313 99 9 telefax +385 (0) 34 313 99 8	NAZIV GRAĐEVINE:	POSLOVNA ZGRADA I NADSTREŠNICE
	NAZIV ILI IME INVESTITORA:	KOMUNALAC POŽEGA d.o.o. Vukovarska 8, Požega
NAZIV PROJEKTANTSKOG UREDA:	PUNI KRUG d.o.o.	
IME, POTPIS I OTISAK PEČATA PROJEKTANTA:	MARIJAN PANDŽIĆ, dipl. inž. arh.  Ovlašteni arhitekt A 2982	
NAZIV PROJEKTA	GLAVNI PROJEKT	
STRUKOVNA ODREDNICA PROJEKTA	ARHITEKTONSKI PROJEKT	
NAZIV PROJEKTIŠKOG DIJELA GRAĐEVINE NA KOJI SE PROJEKT ODNOSI		
SADRŽAJ GRAFIČKOG PRIKAZA	PRESJECI A-A I B-B	
MJERILO	1:100	BROJ REVIZIJE
DATUM IZRADE	listopad 2017.	RD. BR. GRAFIČKOG PRIKAZA
		LIST 09