



JUŽNO PROČELJE

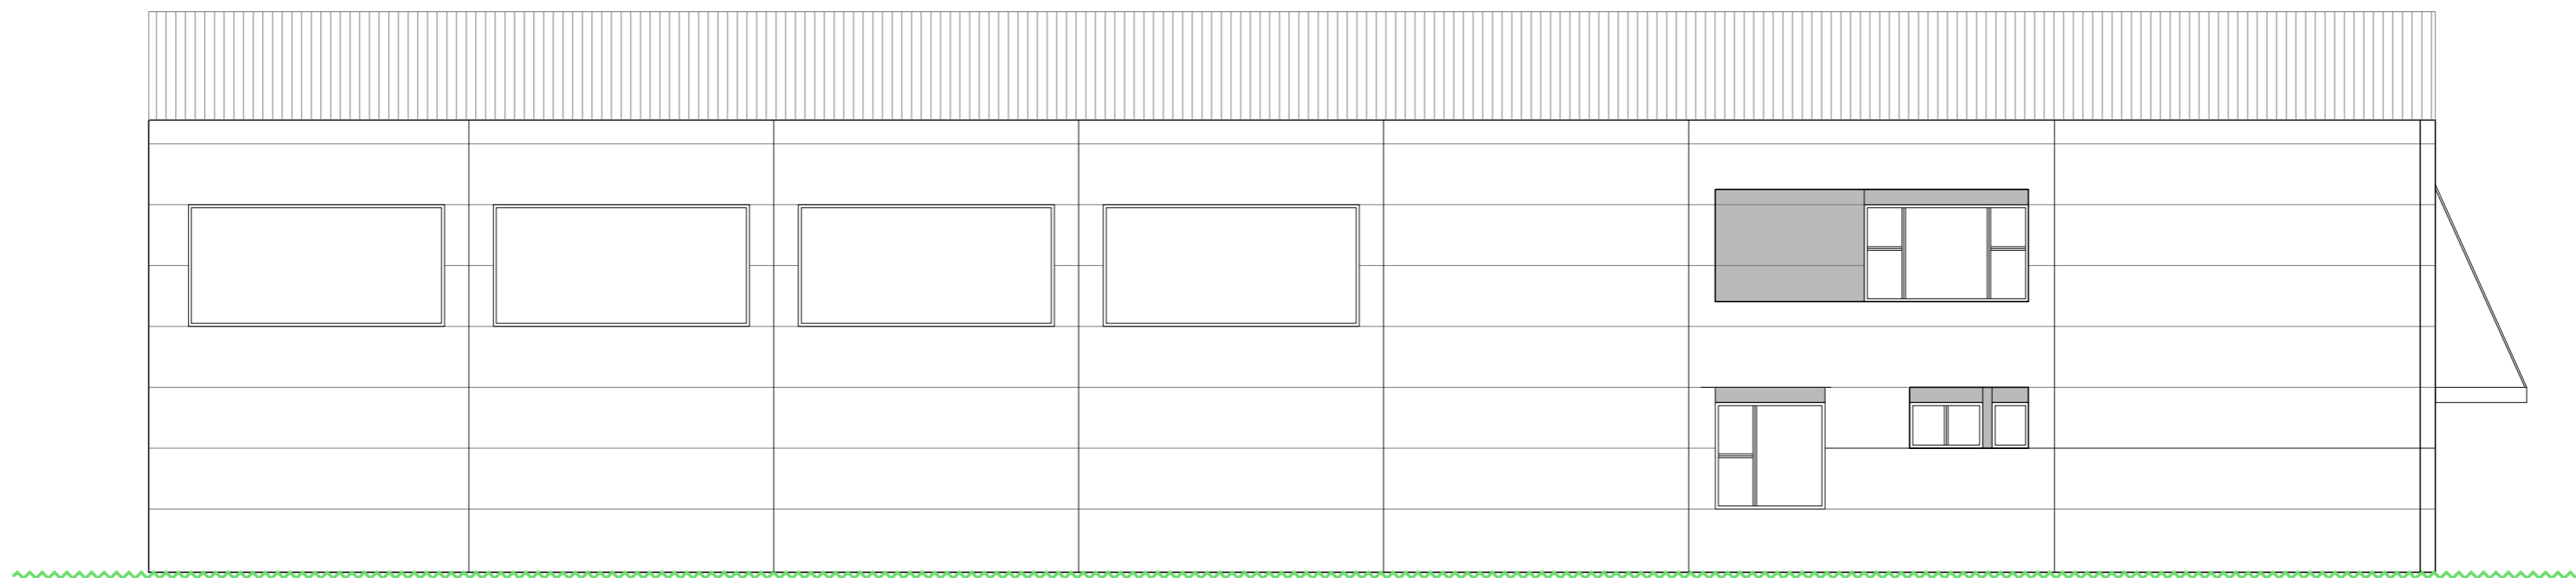

SJEVERNO PROČELJE

 <b>PUNI KRUG</b> <small>d.o.o. za projektiranje i nadzor          babuškiceva 25, požeška          puni.krug@ema.hr          telefon +385 (0) 34 313999          fax +385 (0) 34 313998</small>	NAZIV GRAĐEVINE:	POSLOVNA ZGRADA I NADSTREŠNICE
	NAZIV ILI IME INVESTITORA:	KOMUNALAC POŽEGA d.o.o. Vukovarska 8, Požega
	NAZIV PROJEKTANTSKOG UREDA:	PUNI KRUG d.o.o.
	IME, POTPIS I OTISAK PEČATA PROJEKTANTA:	MARIJAN PANDŽIĆ, dipl.ing. arh. 
	NAZIV PROJEKTA	GLAVNI PROJEKT
	STRUKOVNA ODREDNICA PROJEKTA	ARHITEKTONSKI PROJEKT
	NAZIV PROJEKTIRANOG DIJELA GRAĐEVINE NA KOJI SE PROJEKT ODNOSI:	
	SADRŽAJ GRAFIČKOG PRIKAZA	PRESJEK C-C I PROČELJA JUG I SJEVER
	MJERILO	1:100
		BROJ REVIZIJE
	DATUM IZRADE	listopad 2017.
		RD. BR. GRAFIČKOG PRIKAZA
		LIST 11