


2624/24
 Republika Hrvatska
 Javno vodno dobro pod upravljanjem
 "Hrvatskih voda"

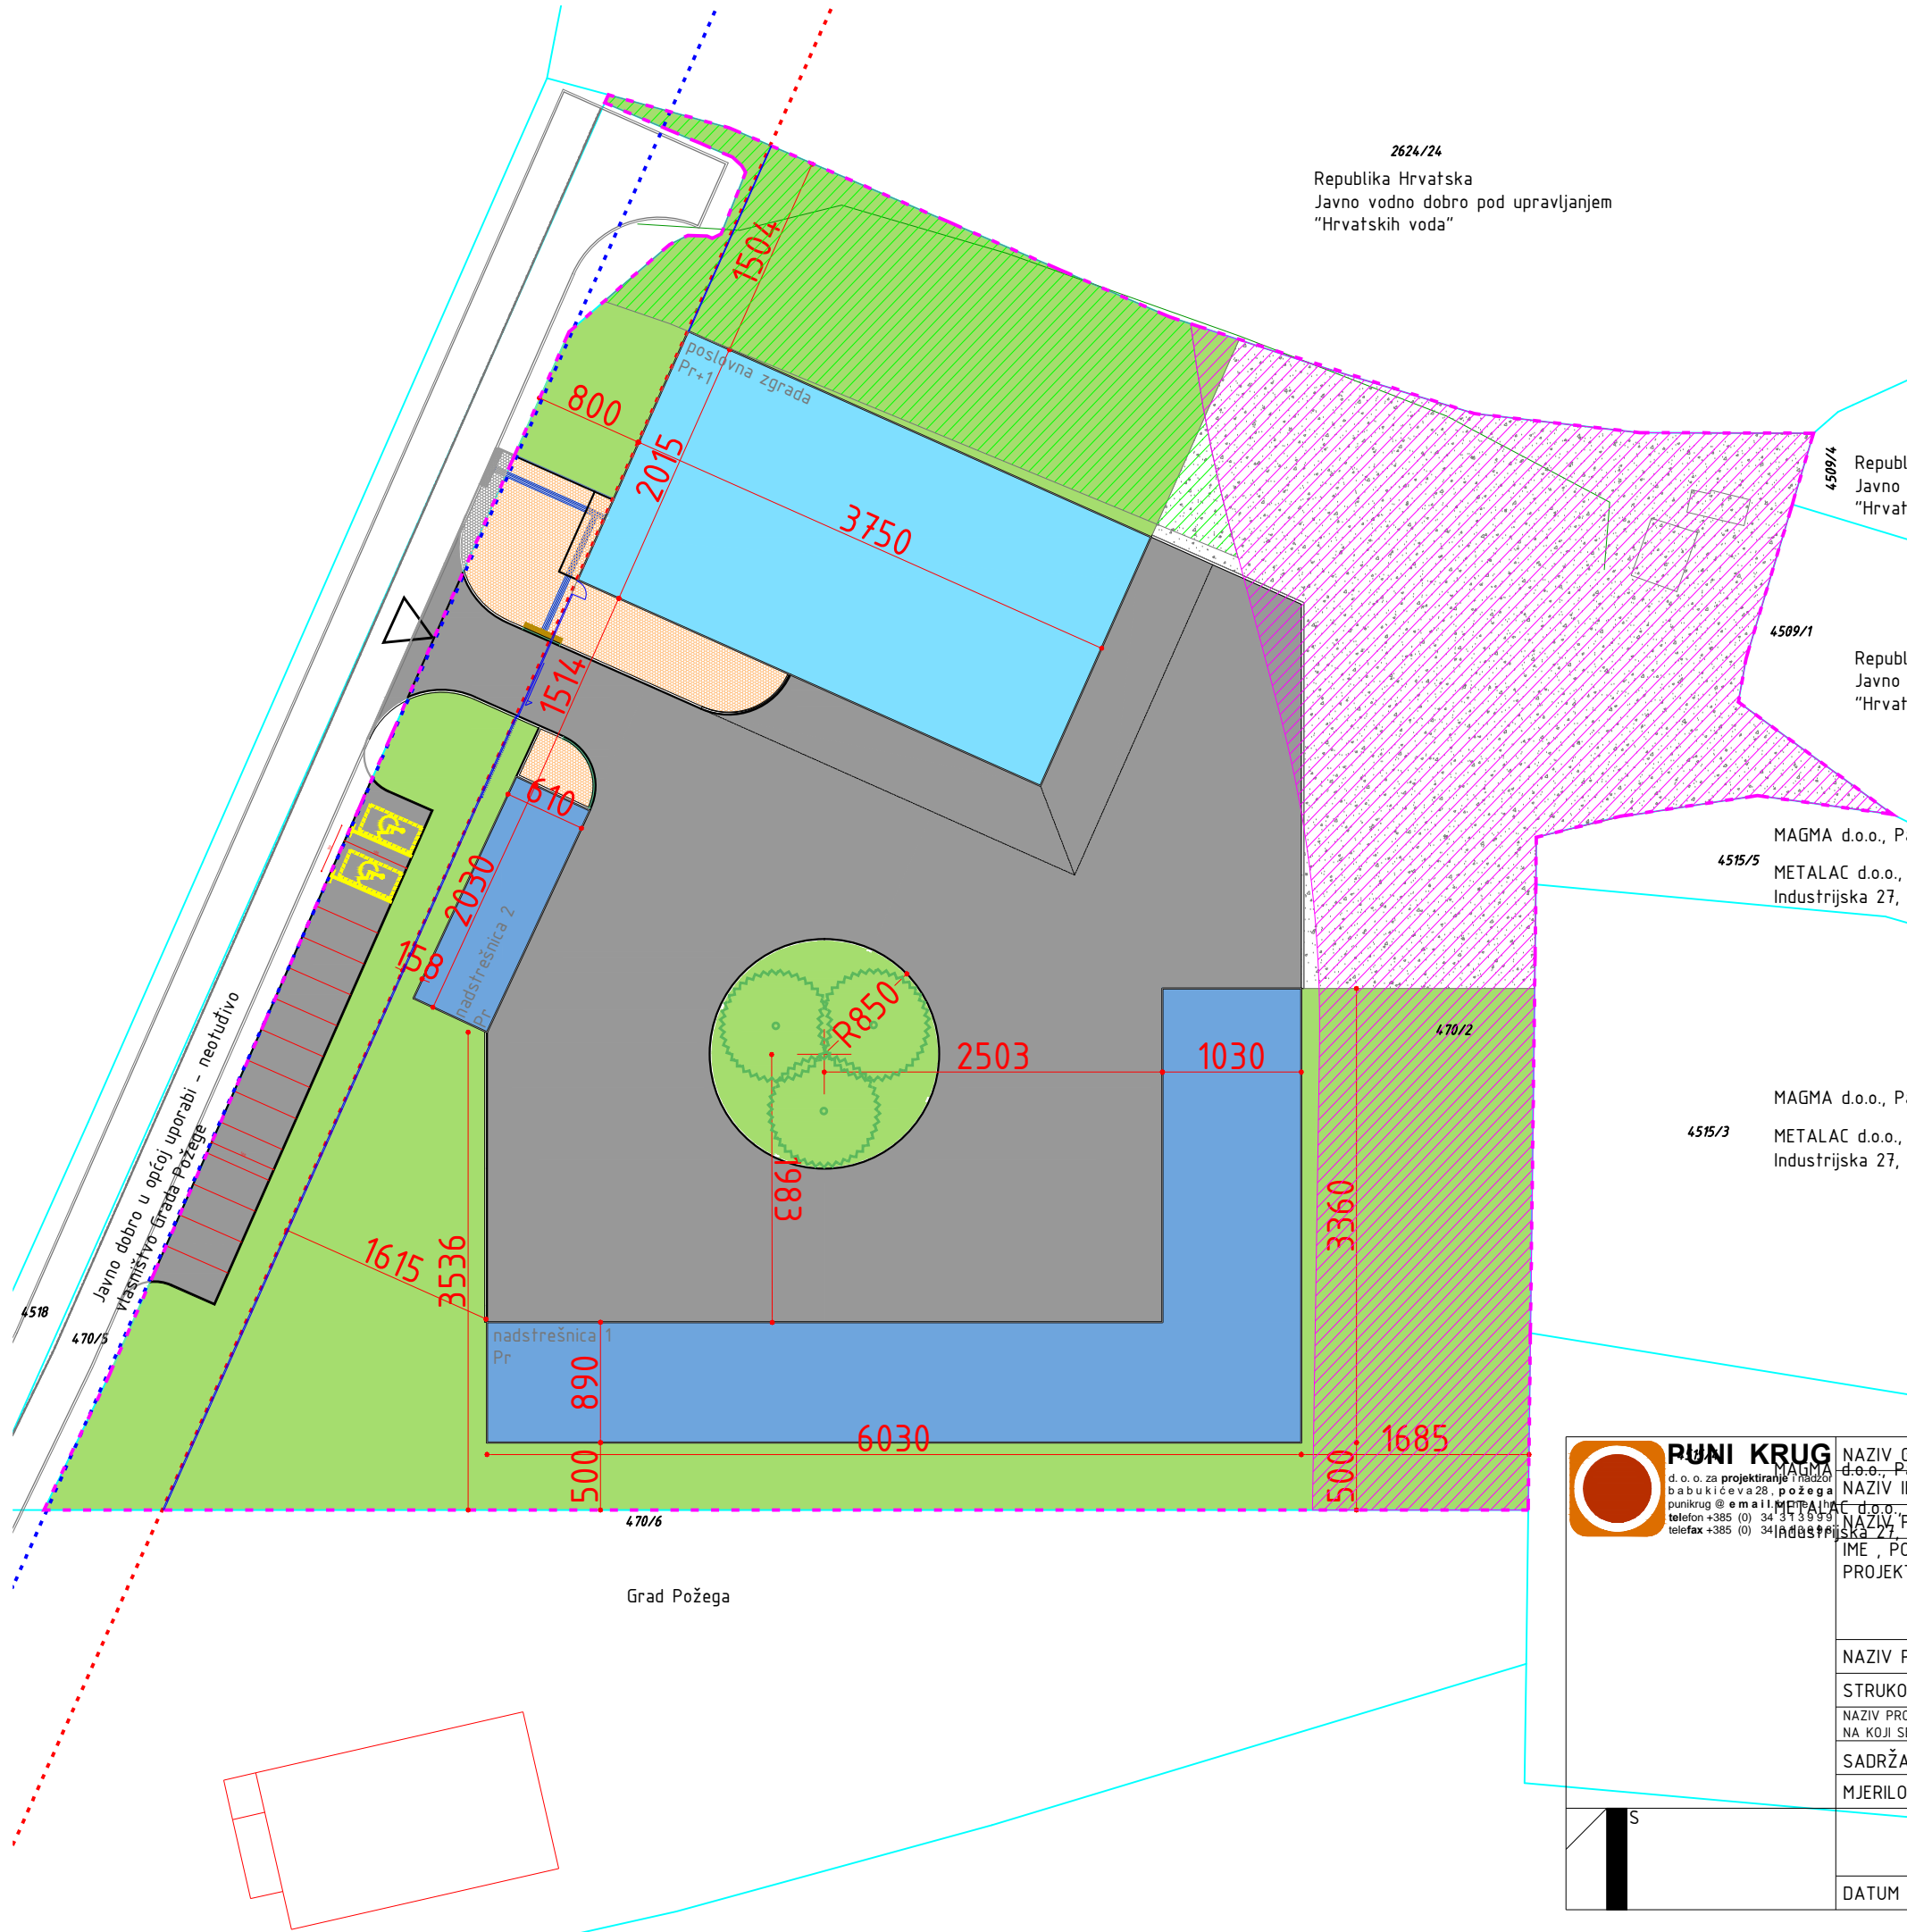

	REGULACIJSKA LINIJA
	GRAĐEVINSKA LINIJA
	NEGRADIVI DIO PARCELE
	ZAŠTITNO ZELENILO
	NEGRADIVI DIO PARCELE INFRASTRUKTURA
	POSLOVNA ZGRADA
	PJEŠAČKA POVRŠINA - GALANTERIJA
	KOLNA POVRŠINA - ASFALT
	NADSTREŠNICE
	NISKO ZELENILO
	OBUHVAT

4509/4
 Republi
 Javno v
 "Hrvat

4509/1
 Republi
 Javno v
 "Hrvat

MAGMA d.o.o., Pa
 4515/5
 METALAC d.o.o.,
 Industrijska 27, F

MAGMA d.o.o., Pa
 4515/3
 METALAC d.o.o.,
 Industrijska 27, F

Javno dobro u općoj uporabi - neotuđivo
 vlasništvo Grada Požege

	PUNI KRUG d.o.o. za projektiranje i inženjering babukićeva 28, požege punikrug@gmail.com telefon +385 (0) 34 31 39 99 telefax +385 (0) 34 31 39 99	NAZIV GRAĐEVINE: POSLOVNA ZGRADA I NADSTREŠNICE
	MAGMA d.o.o., Požega Industrijska 27, F	NAZIV ILI IME INVESTITORA: KOMUNALAC POŽEGA d.o.o. Vukovarska 8, Požega
	MAGMA d.o.o., Požega Industrijska 27, F	NAZIV PROJEKTANSTVOG UREDA: PUNI KRUG d.o.o.
		IME, POTPIS I OTISAK PEČATA PROJEKTANTA: MARIJAN PANDŽIĆ, dipl. inž. arh.
		NAZIV PROJEKTA GLAVNI PROJEKT
		STRUKOVNA ODREDNICA PROJEKTA ARHITEKTONSKI PROJEKT
		NAZIV PROJEKTIRANOG DIJELA GRAĐEVINE NA KOJI SE PROJEKT ODNOSI
		SADRŽAJ GRAFIČKOG PRIKAZA SITUACIJA - NOVO STANJE
	MJERILO 1:500	BROJ REVIZIJE
	DATUM IZRADE listopad 2017.	RD. BR. GRAFIČKOG PRIKAZA LIST 02