



ZAPADNO PROČELJE

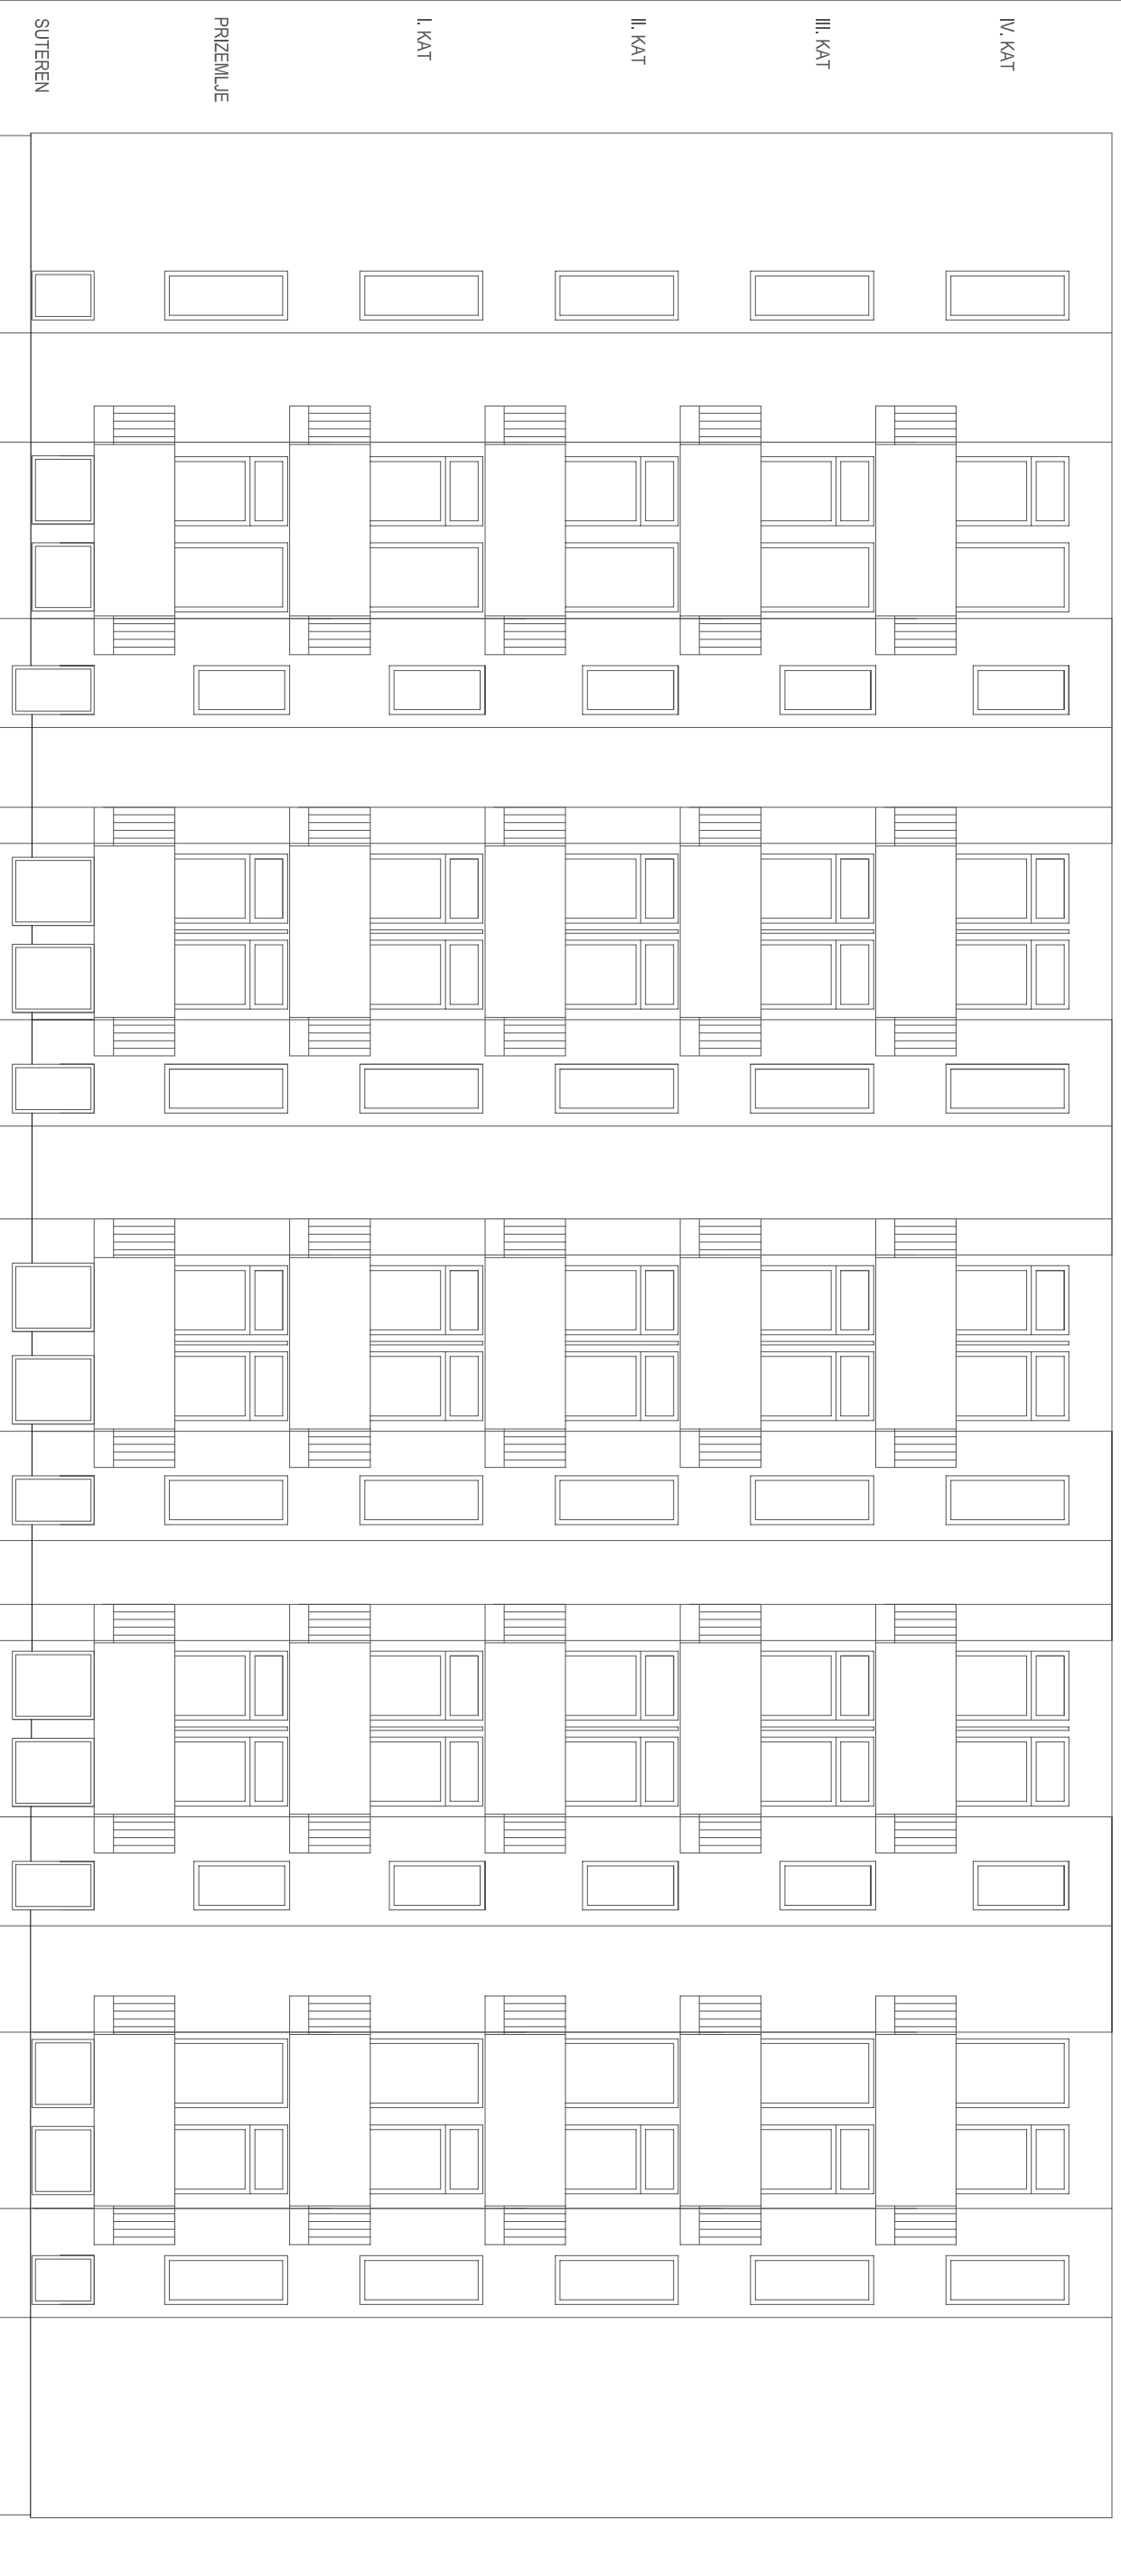

continuum
 Continuum d.o.o. za projektiranje, nadzor i konzalting: OIB:3430947083
 Jadruglje 77, 54100 Požega, Uređ: Carinjska 8/1 54001 Požega
 tla: 034/276-149; mob: +385 99 321 1794; +385 99 974 4046
 email: pec@continuum.hr; info@continuum.hr; uređ@dragoljvic@gnk.hr
 web: continuum-projektiranje.hr; br-rae: HR 4230001100936 (Z 17P9)

Sadržaj:

NOVO STANJE
ZAPADNO PROČELJE

Investitor:	SUVLASNICI VIŠESTAMBENE ZGRADNE A.G. MATOŠA 32-34 POŽEGA	TD:	01-80/17	ZOP:	01-09/17	Mjerilo:	1:100	List broji:	20.
Naziv građevine:	VIŠESTAMBENA ZGRADA	Projektant:							
Lokacija:	A. G. MATOŠA 32-34, POŽEGA; k.č.b.:963; k.o.:POŽEGA	Glavni projektant:	Michael Peček, mag.ing.aedif.						
Razina projekta:	GLAVNI PROJEKT ENERGETSKE OBNOVE VIŠESTAMBENE ZGRADNE	Suradnici:	Mladen Dragoljvić, mag.ing.aedif. Matej Šarić, mag.ing.aedif.						
Vrsta projekta:	ARHITEKTONSKI PROJEKT	Požega,	siječanj 2017.						