
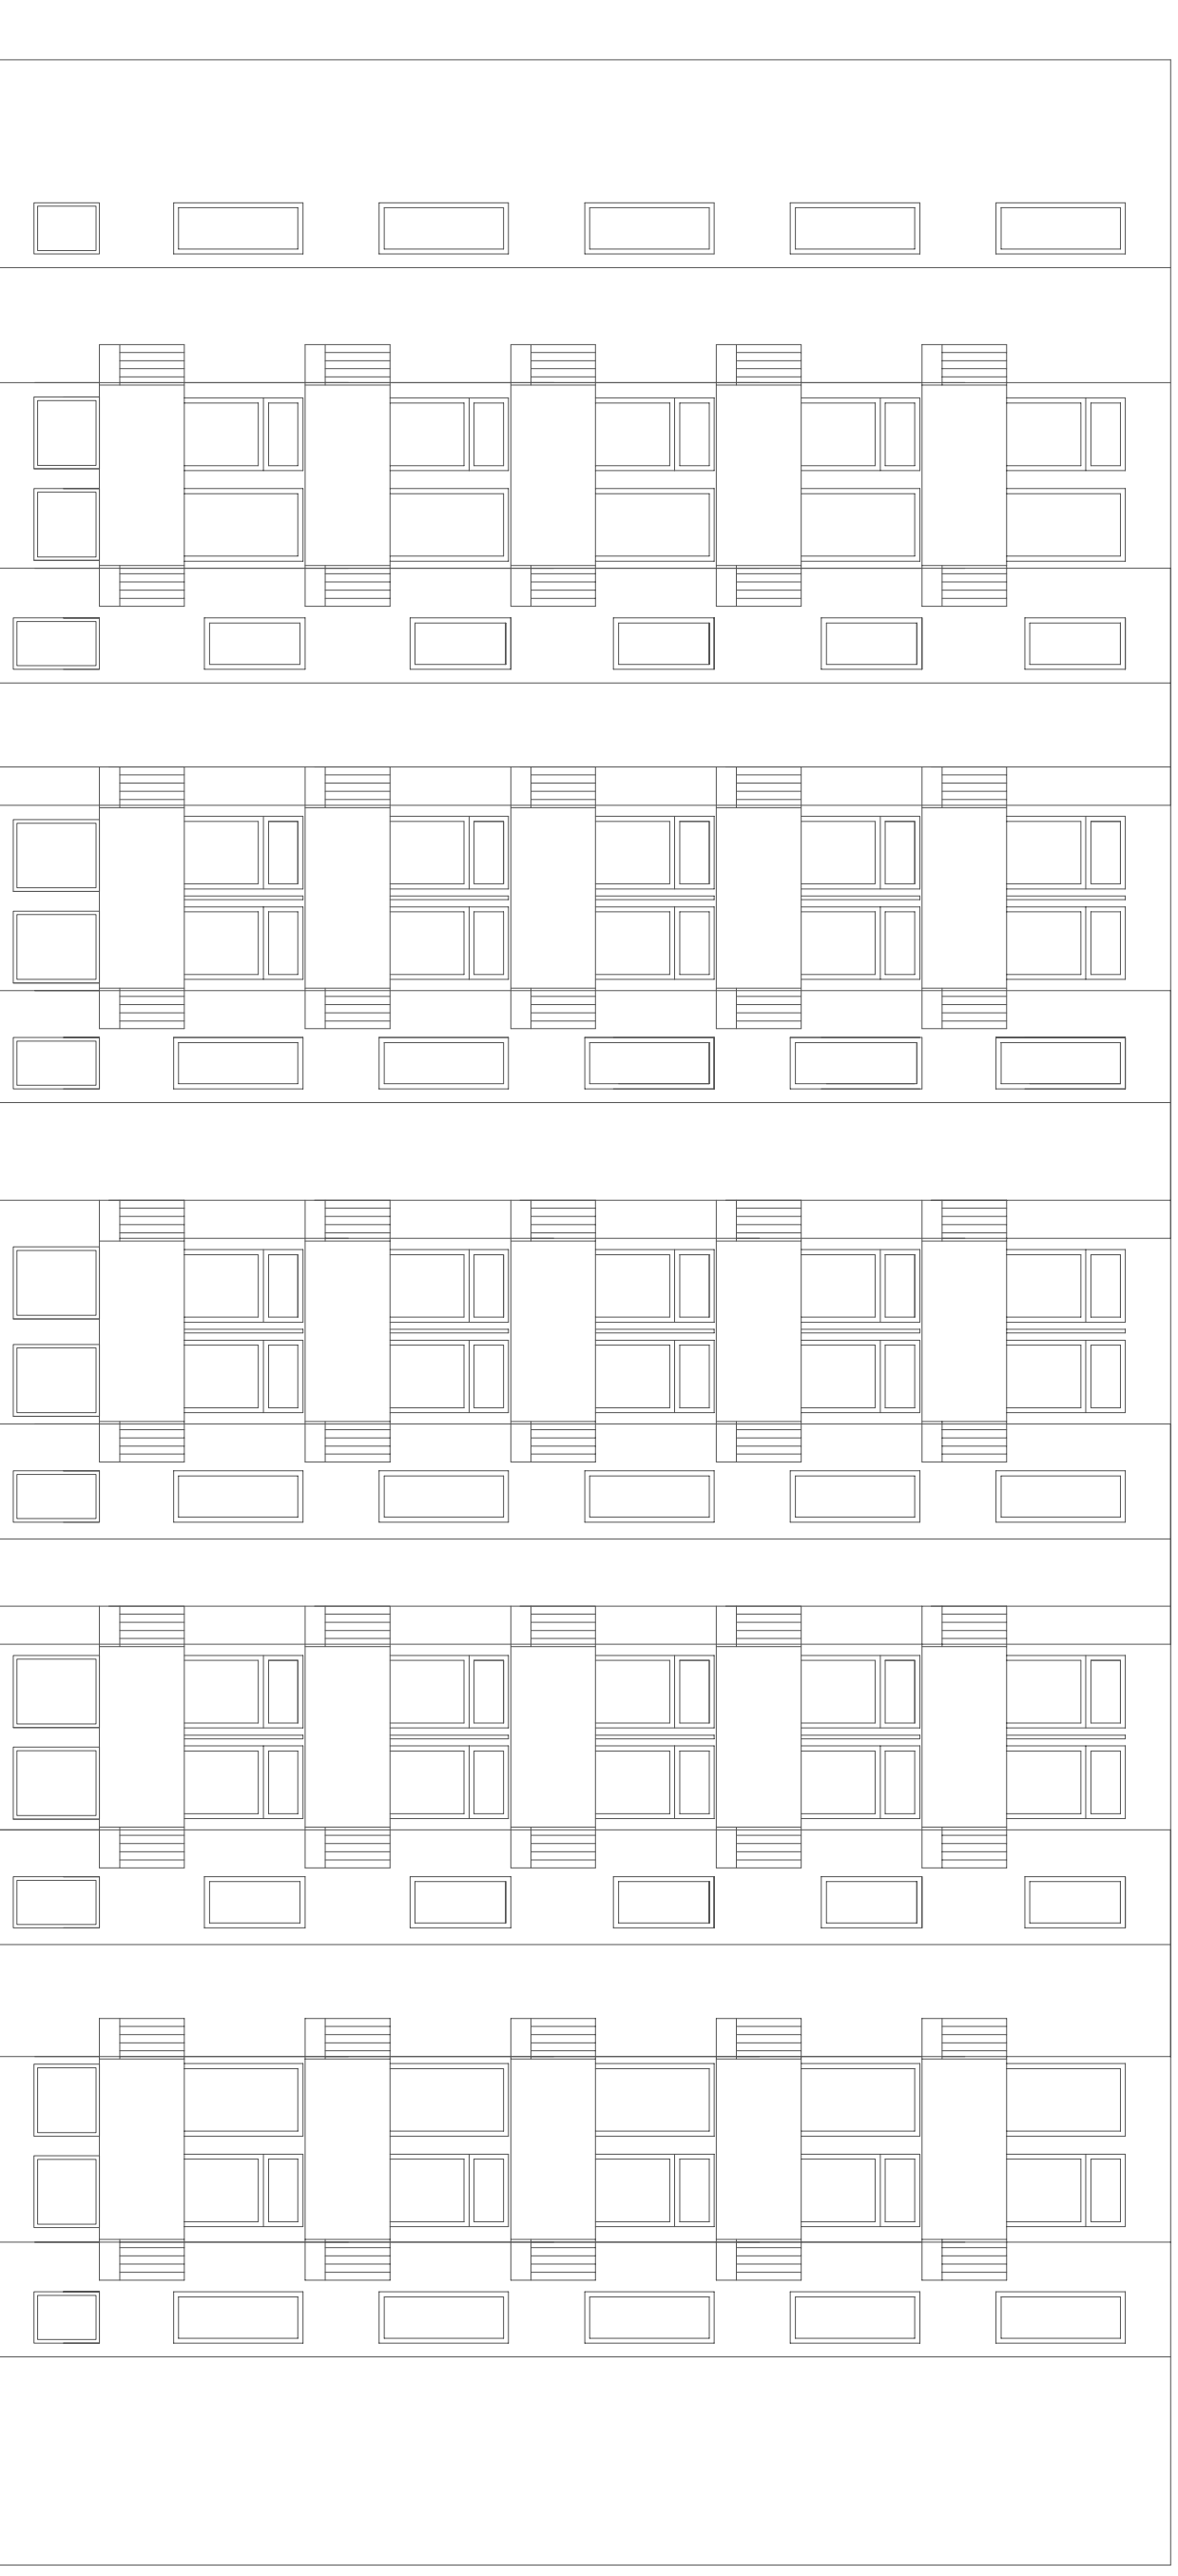


## ZAPADNO PROČELJE

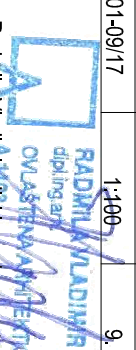

<b>continuum</b> <small>Continuum d.o.o. za projektiranje, radovi i konzalting: OIB:3430947083          Jadruglje 77, 54100 Požega, Uređ: Carinska 8/1 54001 Požega          tel.: 034/276-149; mob.: +385 99 321 1394; +385 99 974 4046          email: pecek.michael@me.com; ured@dragolovic@gnk.com.hr          web: continuum-projektiranje.hr; br.dae.hr; 423000110093612 (IPB)</small>	<b>Sadržaj:</b>		
	POSTOJEĆE STANJE ZAPADNO PROČELJE		

<b>Investitor:</b>	SUVLASNICI VIŠESTAMBENE ZGRADE A.G. MATOŠA 32-34 POŽEGA	<b>TD:</b>	01-80/17	<b>ZOP:</b>	01-09/17	<b>Mjerilo:</b>	1:100	<b>List broji:</b>	9.
<b>Naziv građevine:</b>	VIŠESTAMBENA ZGRADA	<b>Projektant:</b>							
<b>Lokacija:</b>	A. G. MATOŠA 32-34, POŽEGA; k.č.b.:963; k.o.:POŽEGA	<b>Glavni projektant:</b>	Michael Peček, mag.ing.aedif. Maden Dragoljović, mag.ing.aedif.						
<b>Razina projekta:</b>	GLAVNI PROJEKT ENERGETSKE OBNOVE VIŠESTAMBENE ZGRADE	<b>Suradnici:</b>	Matej Šarić, mag.ing.aedif.						
<b>Vrsta projekta:</b>	ARHITEKTONSKI PROJEKT	Požega, siječanj 2017.							