
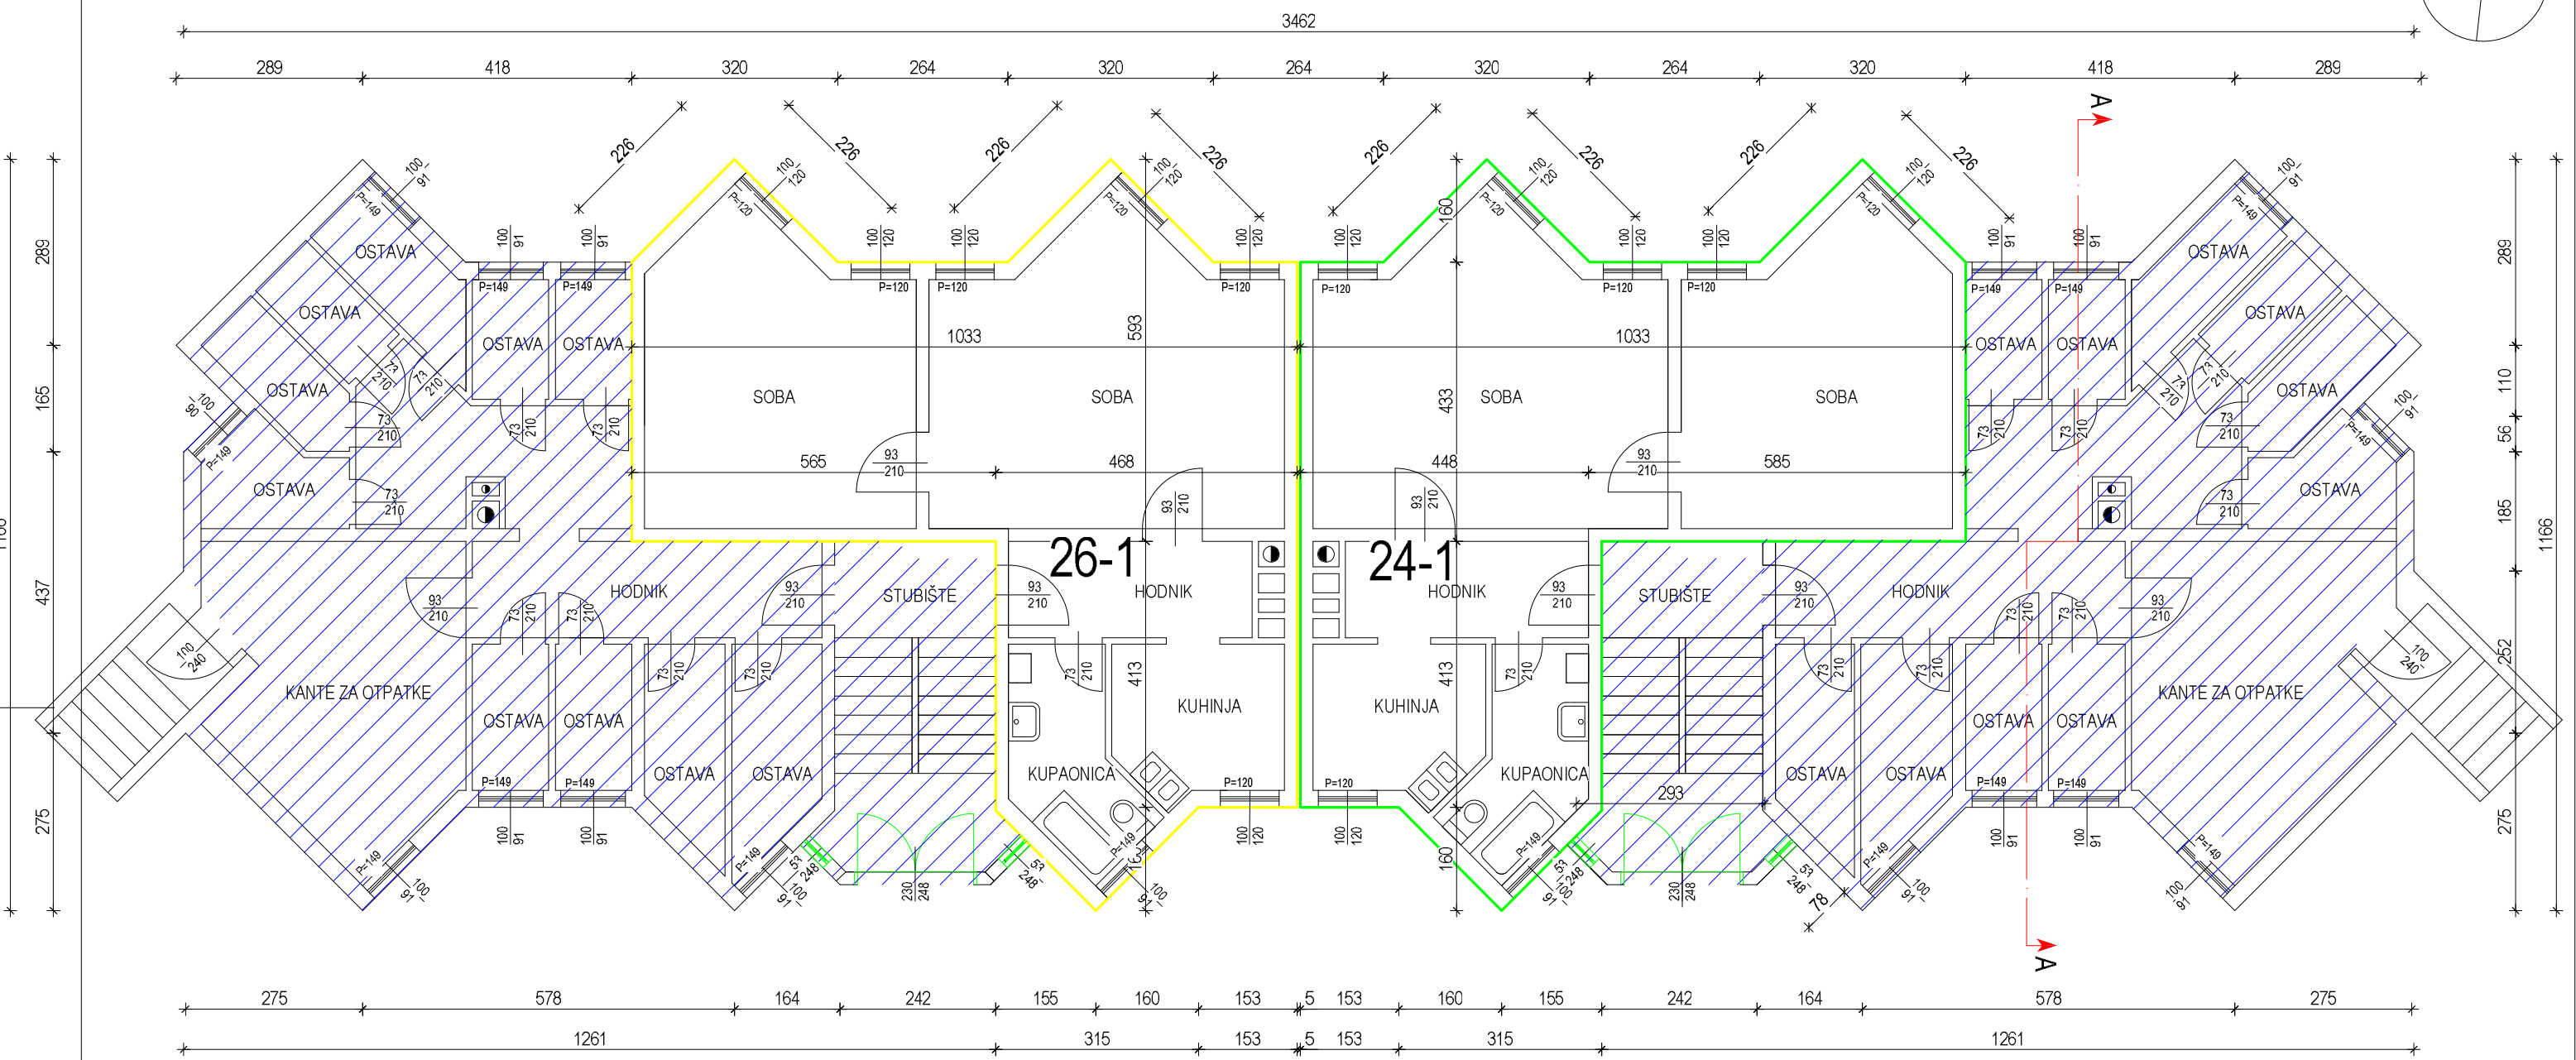




VIŠESTAMBENA ZGRADA
TLOCRT SUTERENA
(postojeće stanje)
M 1:100

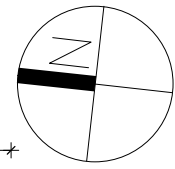

- NEGRIJANI PROSTOR
- GRIJANI PROSTOR
- PVC STOLARIJA

A-PLAN d.o.o. Blacko 38, Pleternica				
Vrsta projekta: GLAVNI PROJEKT		Građevina: VIŠESTAMBENA ZGRADA		
Investitor: KOMUNALAC POŽEGA d.o.o. Vukovarska 8, Požega		Mjerilo: 1 : 100	ZOP: SIJEČANJ 2017	TD: br.nacrta: 1
Lokacija: A.G.Matoša 24 i 26, Požega k.č. 953, k.o. POŽEGA		Projektant: ANELA ALAVANJA, dipl.ing.arh.		
Nacrt: TLOCRT SUTERENA -postojeće stanje		ANELA ALAVANJA INŽENJER ARHITEKTA A 2774		



VIŠESTAMBENA ZGRADA
TLOCRT PRIZEMLJA
(postojeće stanje)
M 1:100

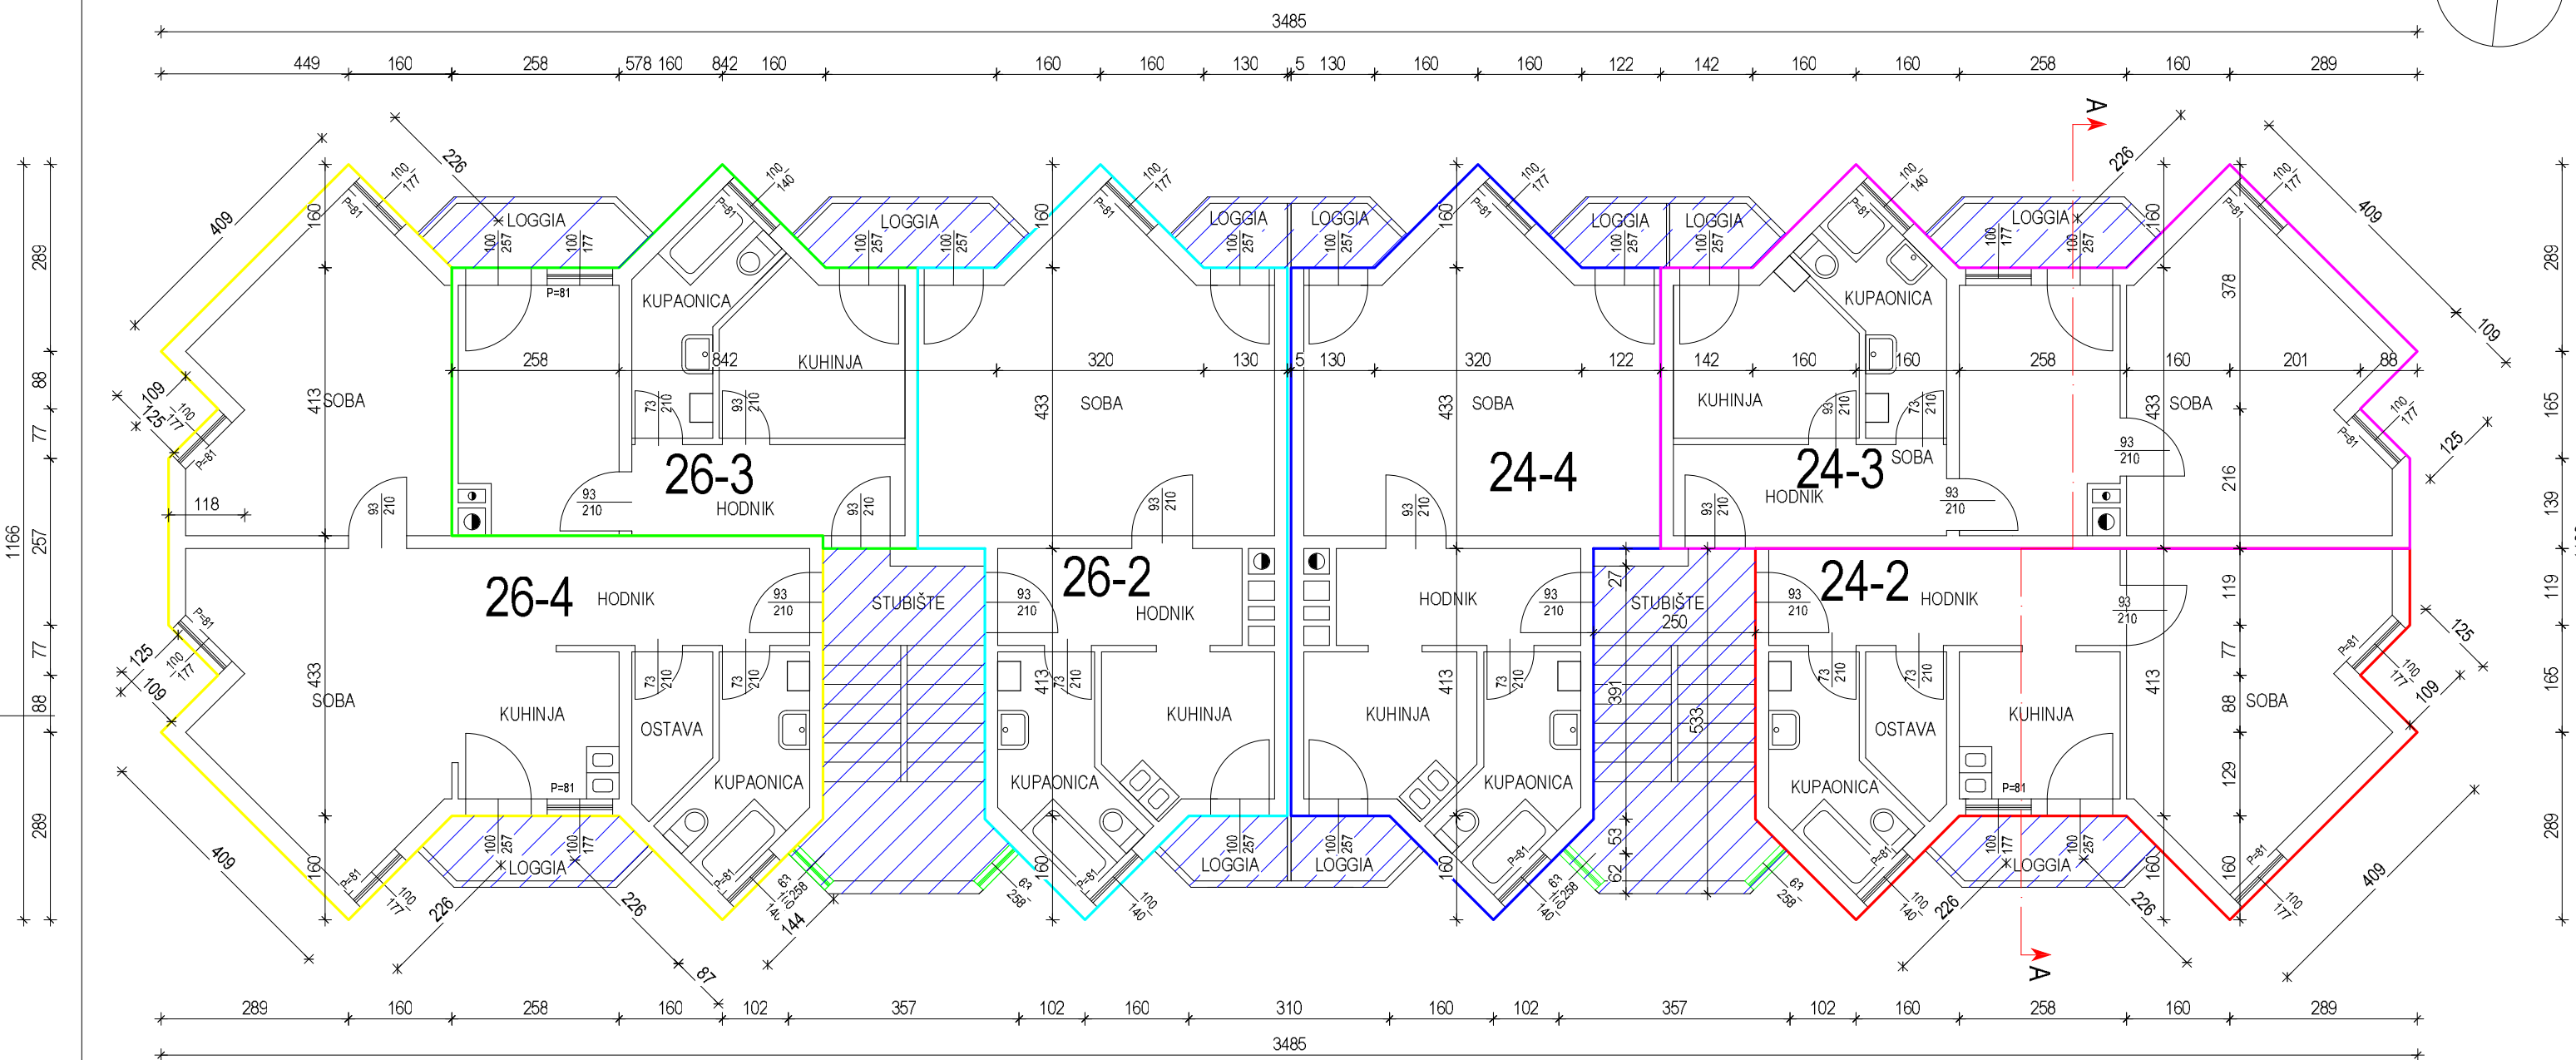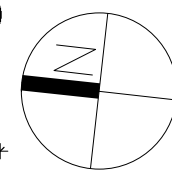

- NEGRIJANI PROSTOR
- GRIJANI PROSTOR
- PVC STOLARIJA

A-PLAN d.o.o. Blacko 38, Pleternica				
Vrsta projekta: GLAVNI PROJEKT		Građevina: VIŠESTAMBENA ZGRADA		
Investitor: KOMUNALAC POŽEGA d.o.o. Vukovarska 8, Požega		Mjerilo: 1 : 100	ZOP: br.nacrta:	TD: 2
Lokacija: A. G. Matoša 24 i 26, Požega k.č. 953, k.o. POŽEGA		Projektant: ANELA ALAVANJA, dipl.ing.arh.		
Nacrta: TLOCRT PRIZEMLJA -postojeće stanje		ANELA ALAVANJA INŽENJER ARHITEKTA A 2774		


VIŠESTAMBENA ZGRADA
TLOCRT 1. KATA
(postojeće stanje)
M 1:100

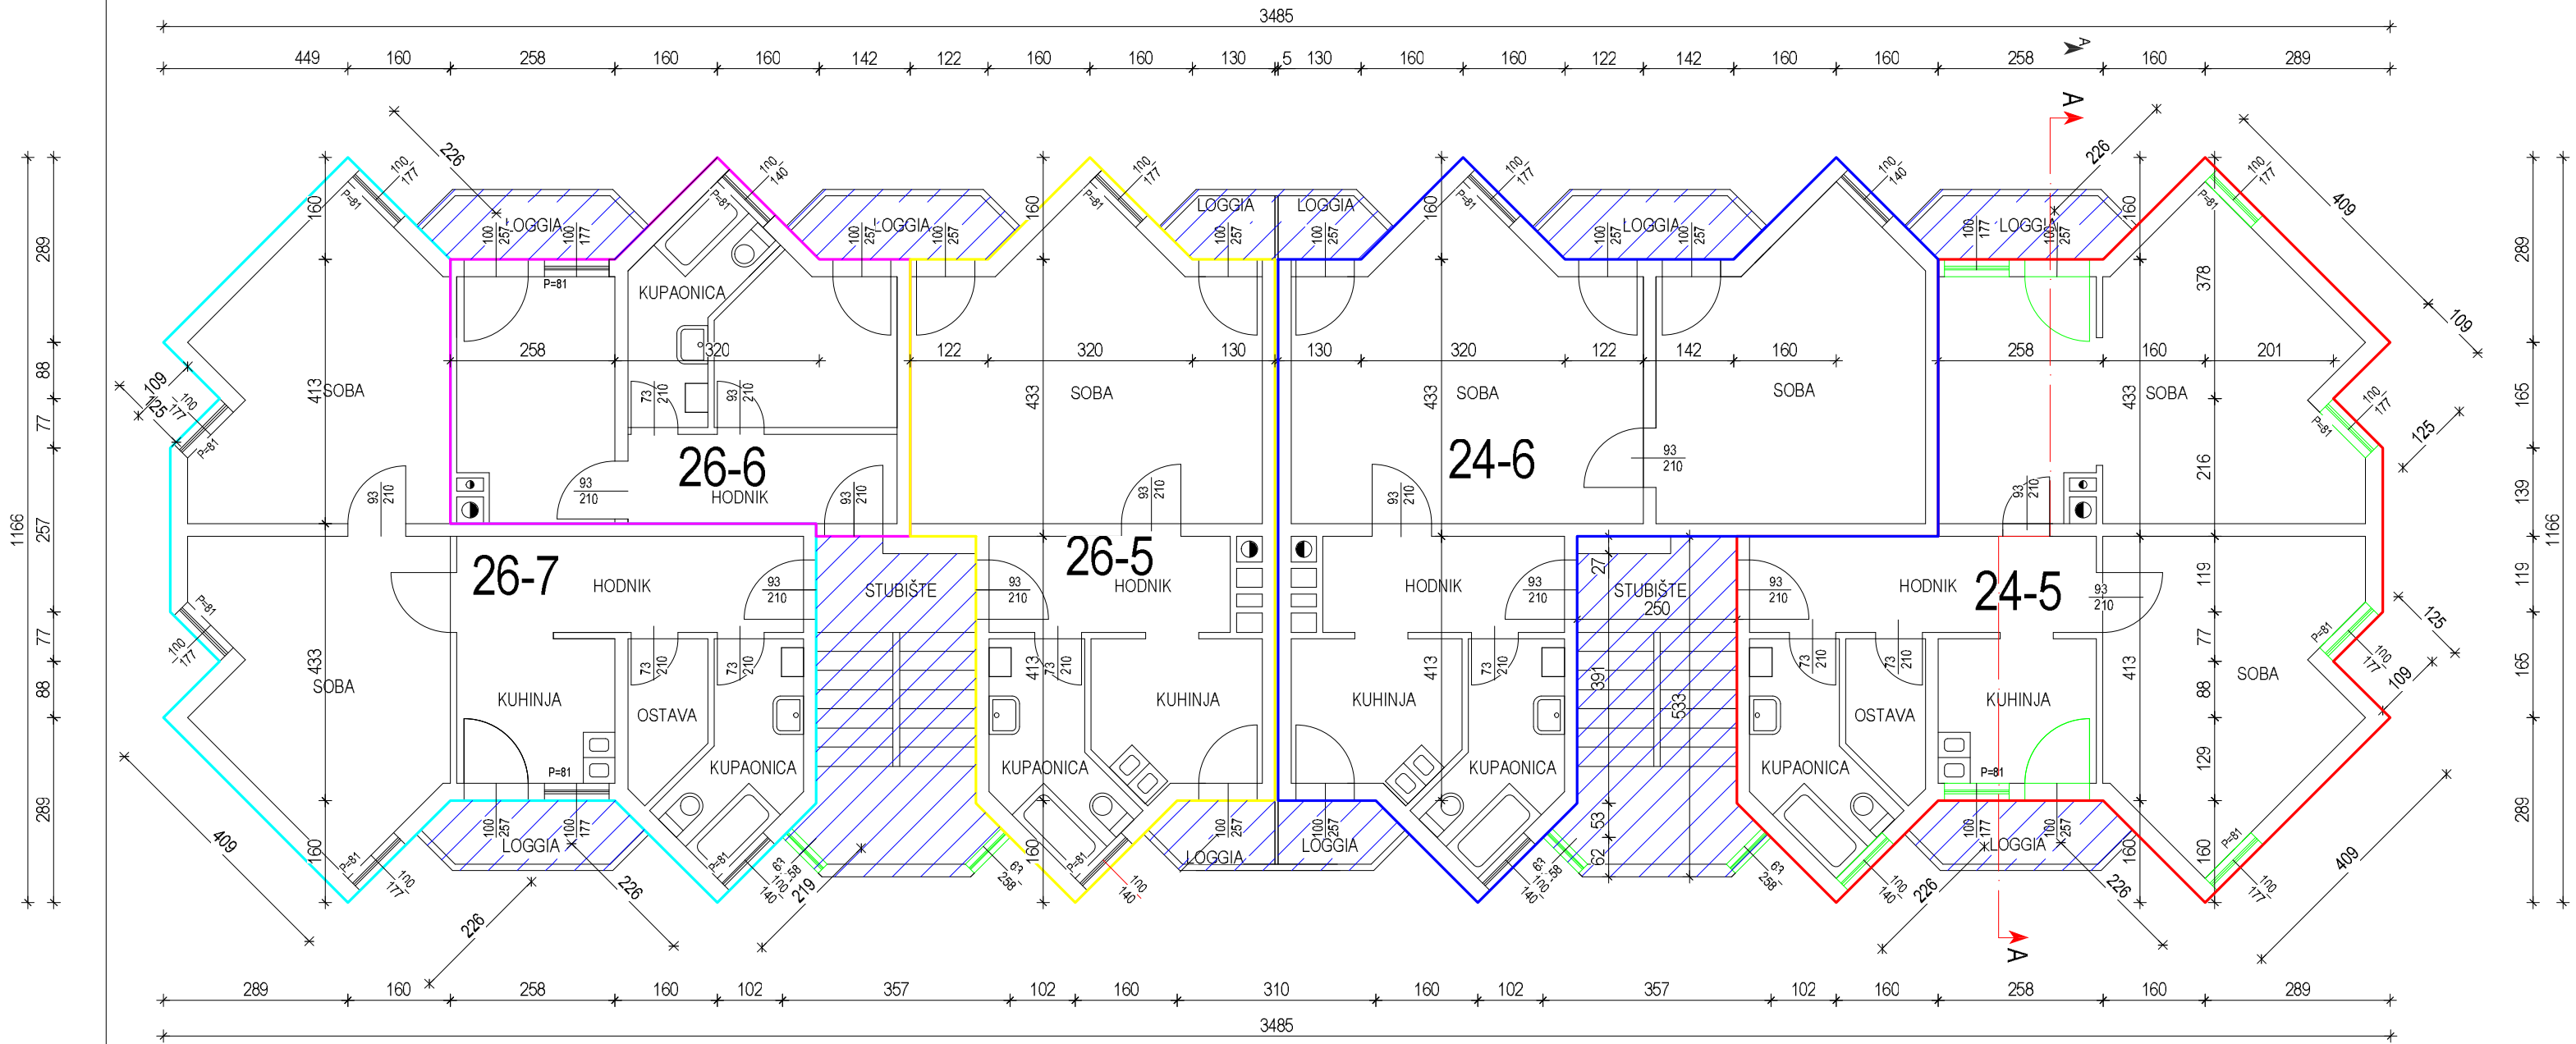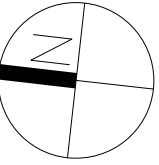


- NEGRIJANI PROSTOR
- GRIJANI PROSTOR
- PVC STOLARIJA




A-PLAN d.o.o. Blacko 38, Pleternica				
Vrsta projekta: GLAVNI PROJEKT		Građevina: VIŠESTAMBENA ZGRADA		
Investitor: KOMUNALAC POŽEGA d.o.o. Vukovarska 8, Požega		Mjerilo: 1 : 100	ZOP: SIJEČANJ 2017	TD: br.nacrta: 3
Lokacija: A. G. Matoša 24 i 26, Požega k.č. 953, k.o. POŽEGA		Projektant: ANELA ALAVANJA, dipl.ing.arh.		
Nacrt: TLOCRT 1.KATA -postojeće stanje		ANELA ALAVANJA INŽINJER ARHITEKTIKA A 2774		

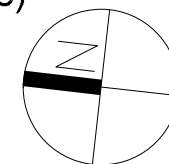

VIŠESTAMBENA ZGRADA
TLOCRT 2.KATA
(postojeće stanje)
M 1:100

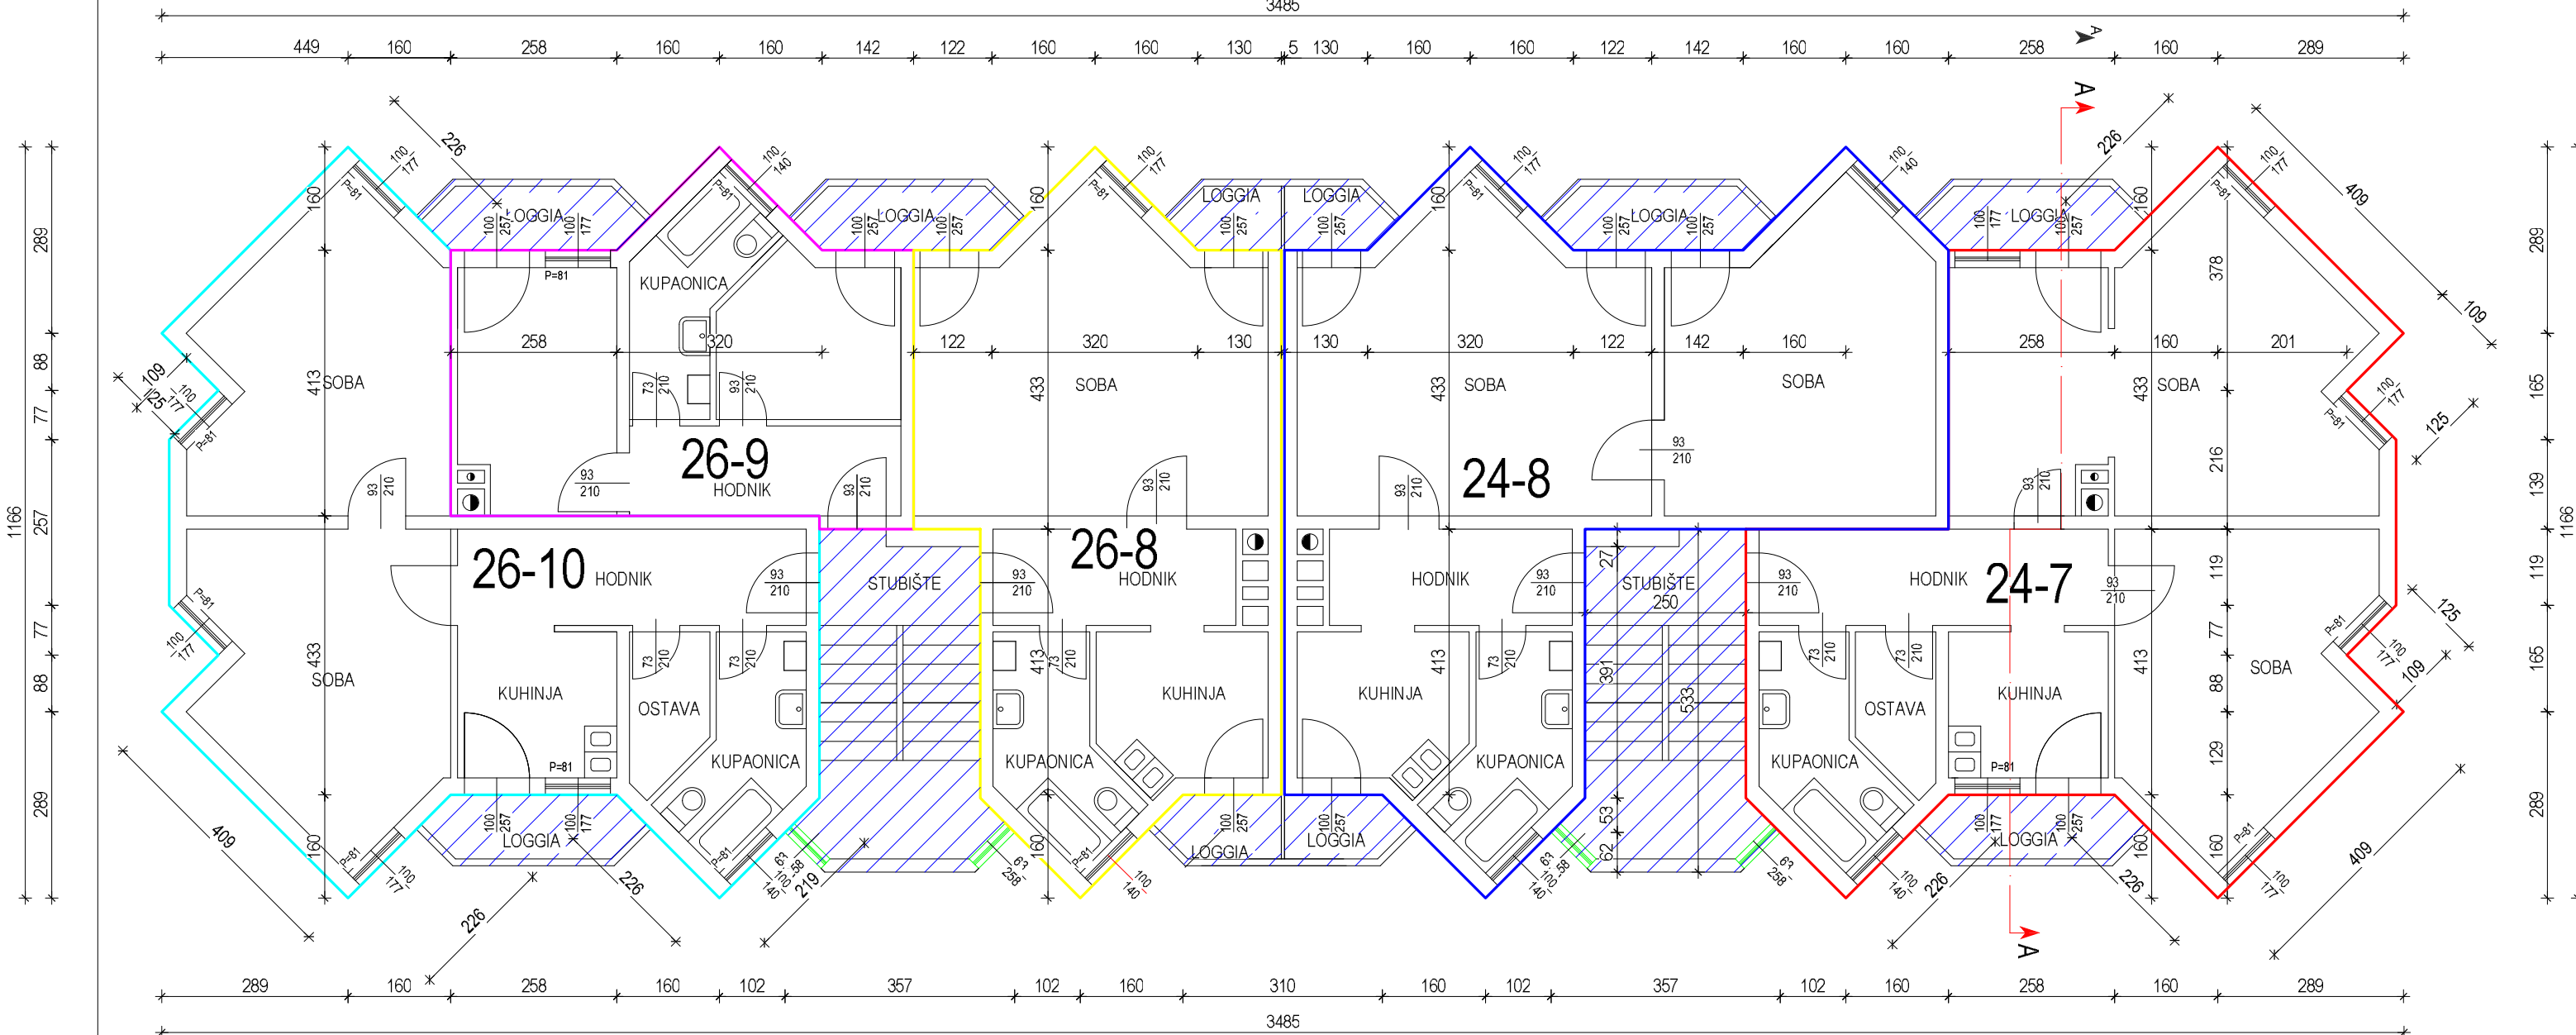

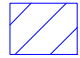
3485




-  NEGRIJANI PROSTOR
-  GRIJANI PROSTOR
-  PVC STOLARIJA

		A-PLAN d.o.o. Blacko 38, Pleternica	
Vrsta projekta: GLAVNI PROJEKT		Građevina: VIŠESTAMBENA ZGRADA	
Investitor: KOMUNALAC POŽEGA d.o.o. Vukovarska 8, Požega		Mjerilo: 1 : 100	ZOP: SIJEČANJ 2017
Lokacija: A. G. Matoša 24 i 26, Požega k.č. 953, k.o. POŽEGA		TD: br. nacrt: 4	Projektant: ANELA ALAVANJA, dipl.ing.arh.
Nacrt: TLOCRT 2.KATA -postojeće stanje			

VIŠESTAMBENA ZGRADA
TLOCRT 3.KATA
(postojeće stanje)
M 1:100

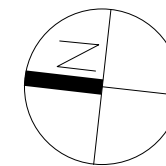


3485

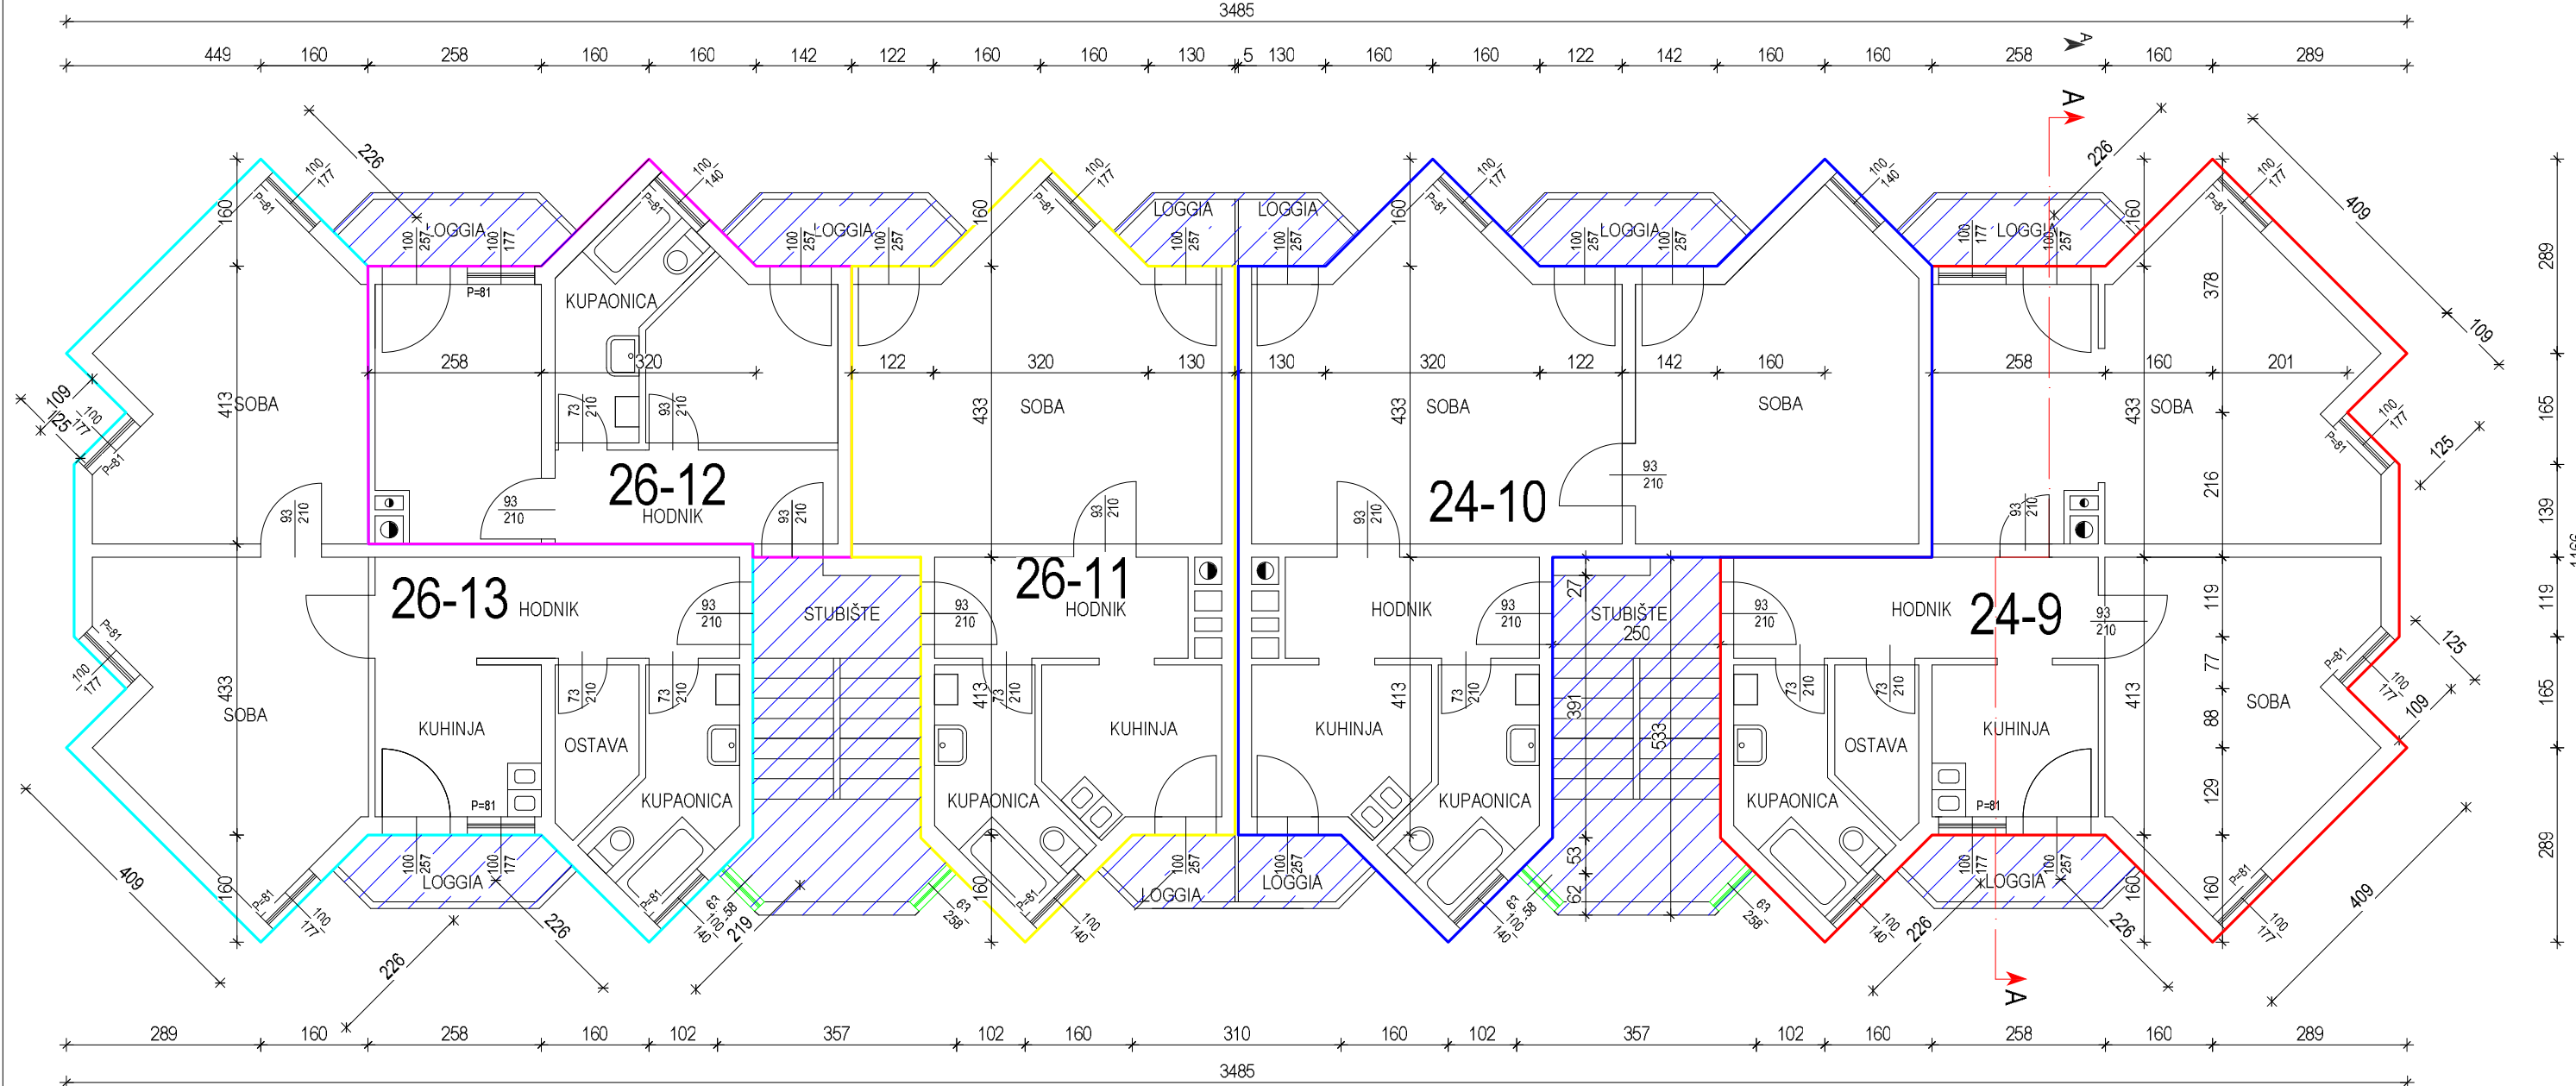


- NEGRIJANI PROSTOR
- GRIJANI PROSTOR
- PVC STOLARIJA




A-PLAN d.o.o. Blacko 38, Pleternica				
Vrsta projekta: GLAVNI PROJEKT		Građevina: VIŠESTAMBENA ZGRADA		
Investitor: KOMUNALAC POŽEGA d.o.o. Vukovarska 8, Požega		Mjerilo: 1 : 100	ZOP: SIJEČANJ 2017	TD: br.nacrta: 5
Lokacija: A. G. Matoša 24 i 26, Požega k.č. 953, k.o. POŽEGA		Projektant: ANELA ALAVANJA, dipl.ing.arh.		
Nacrt: TLOCRT 3.KATA -postojeće stanje		ANELA ALAVANJA INŽINJER ARHITEKTA A 2774		

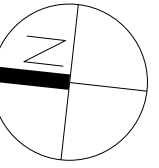

VIŠESTAMBENA ZGRADA
TLOCRT 4.KATA
(postojeće stanje)
M 1:100

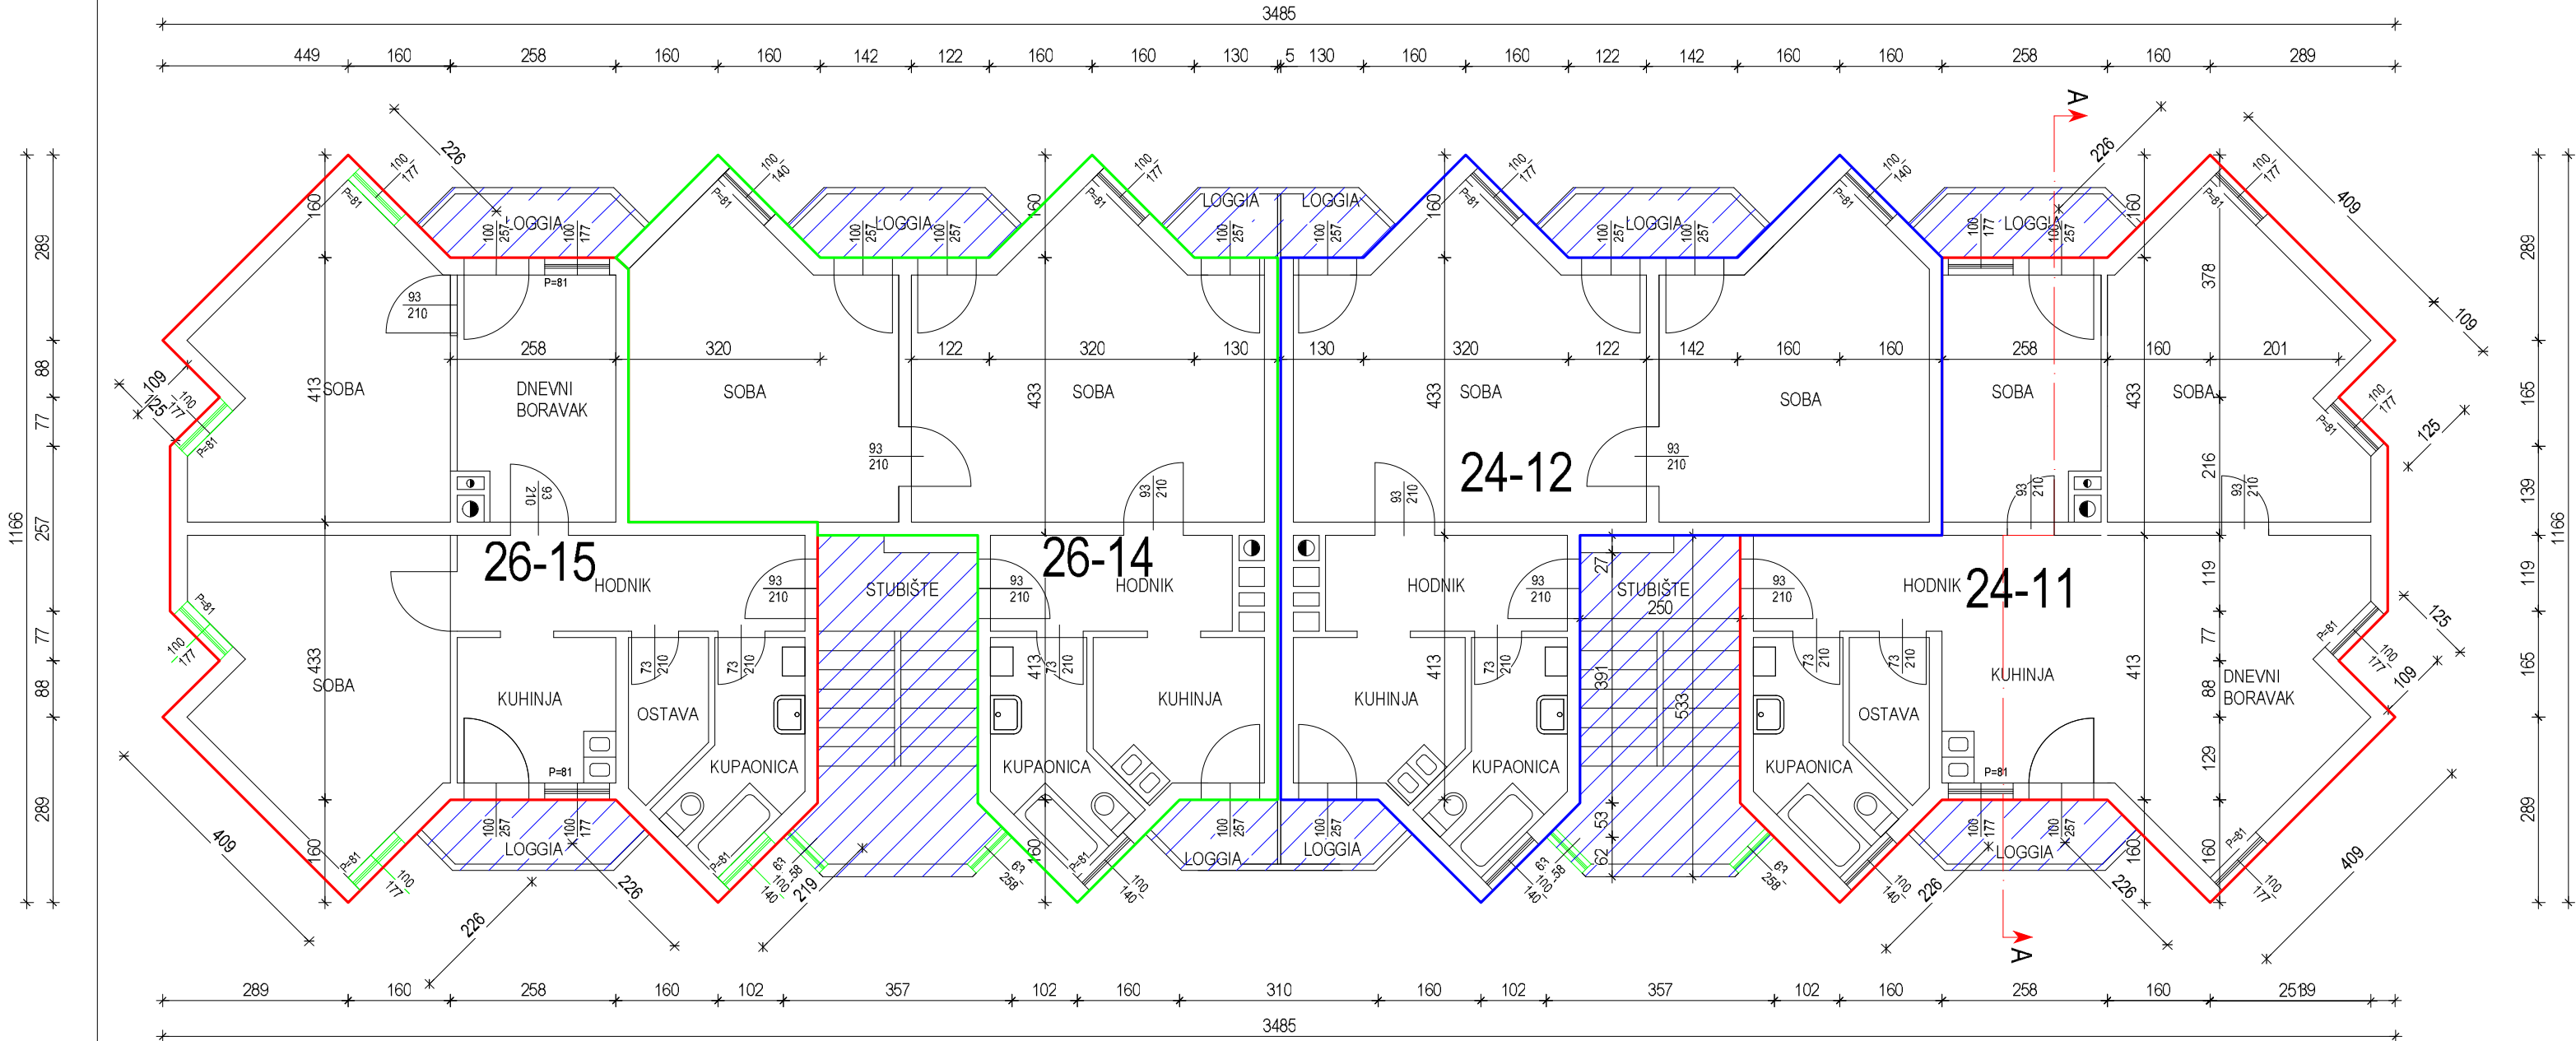


3485



-  NEGRIJANI PROSTOR
-  GRIJANI PROSTOR
-  PVC STOLARIJA

		A-PLAN d.o.o. Blacko 38, Pleternica	
Vrsta projekta: GLAVNI PROJEKT		Građevina: VIŠESTAMBENA ZGRADA	
Investitor: KOMUNALAC POŽEGA d.o.o. Vukovarska 8, Požega		Mjerilo: 1 : 100	ZOP: br.nacrta: 6
Lokacija: A. G. Matoša 24 i 26, Požega k.č. 953, k.o. POŽEGA		Projektant: ANELA ALAVANJA, dipl.ing.arh.	
Nacr: TLOCRT 4.KATA -postojeće stanje			

VIŠESTAMBENA ZGRADA
PRESJEK A-A
(postojeće stanje)
M 1:100

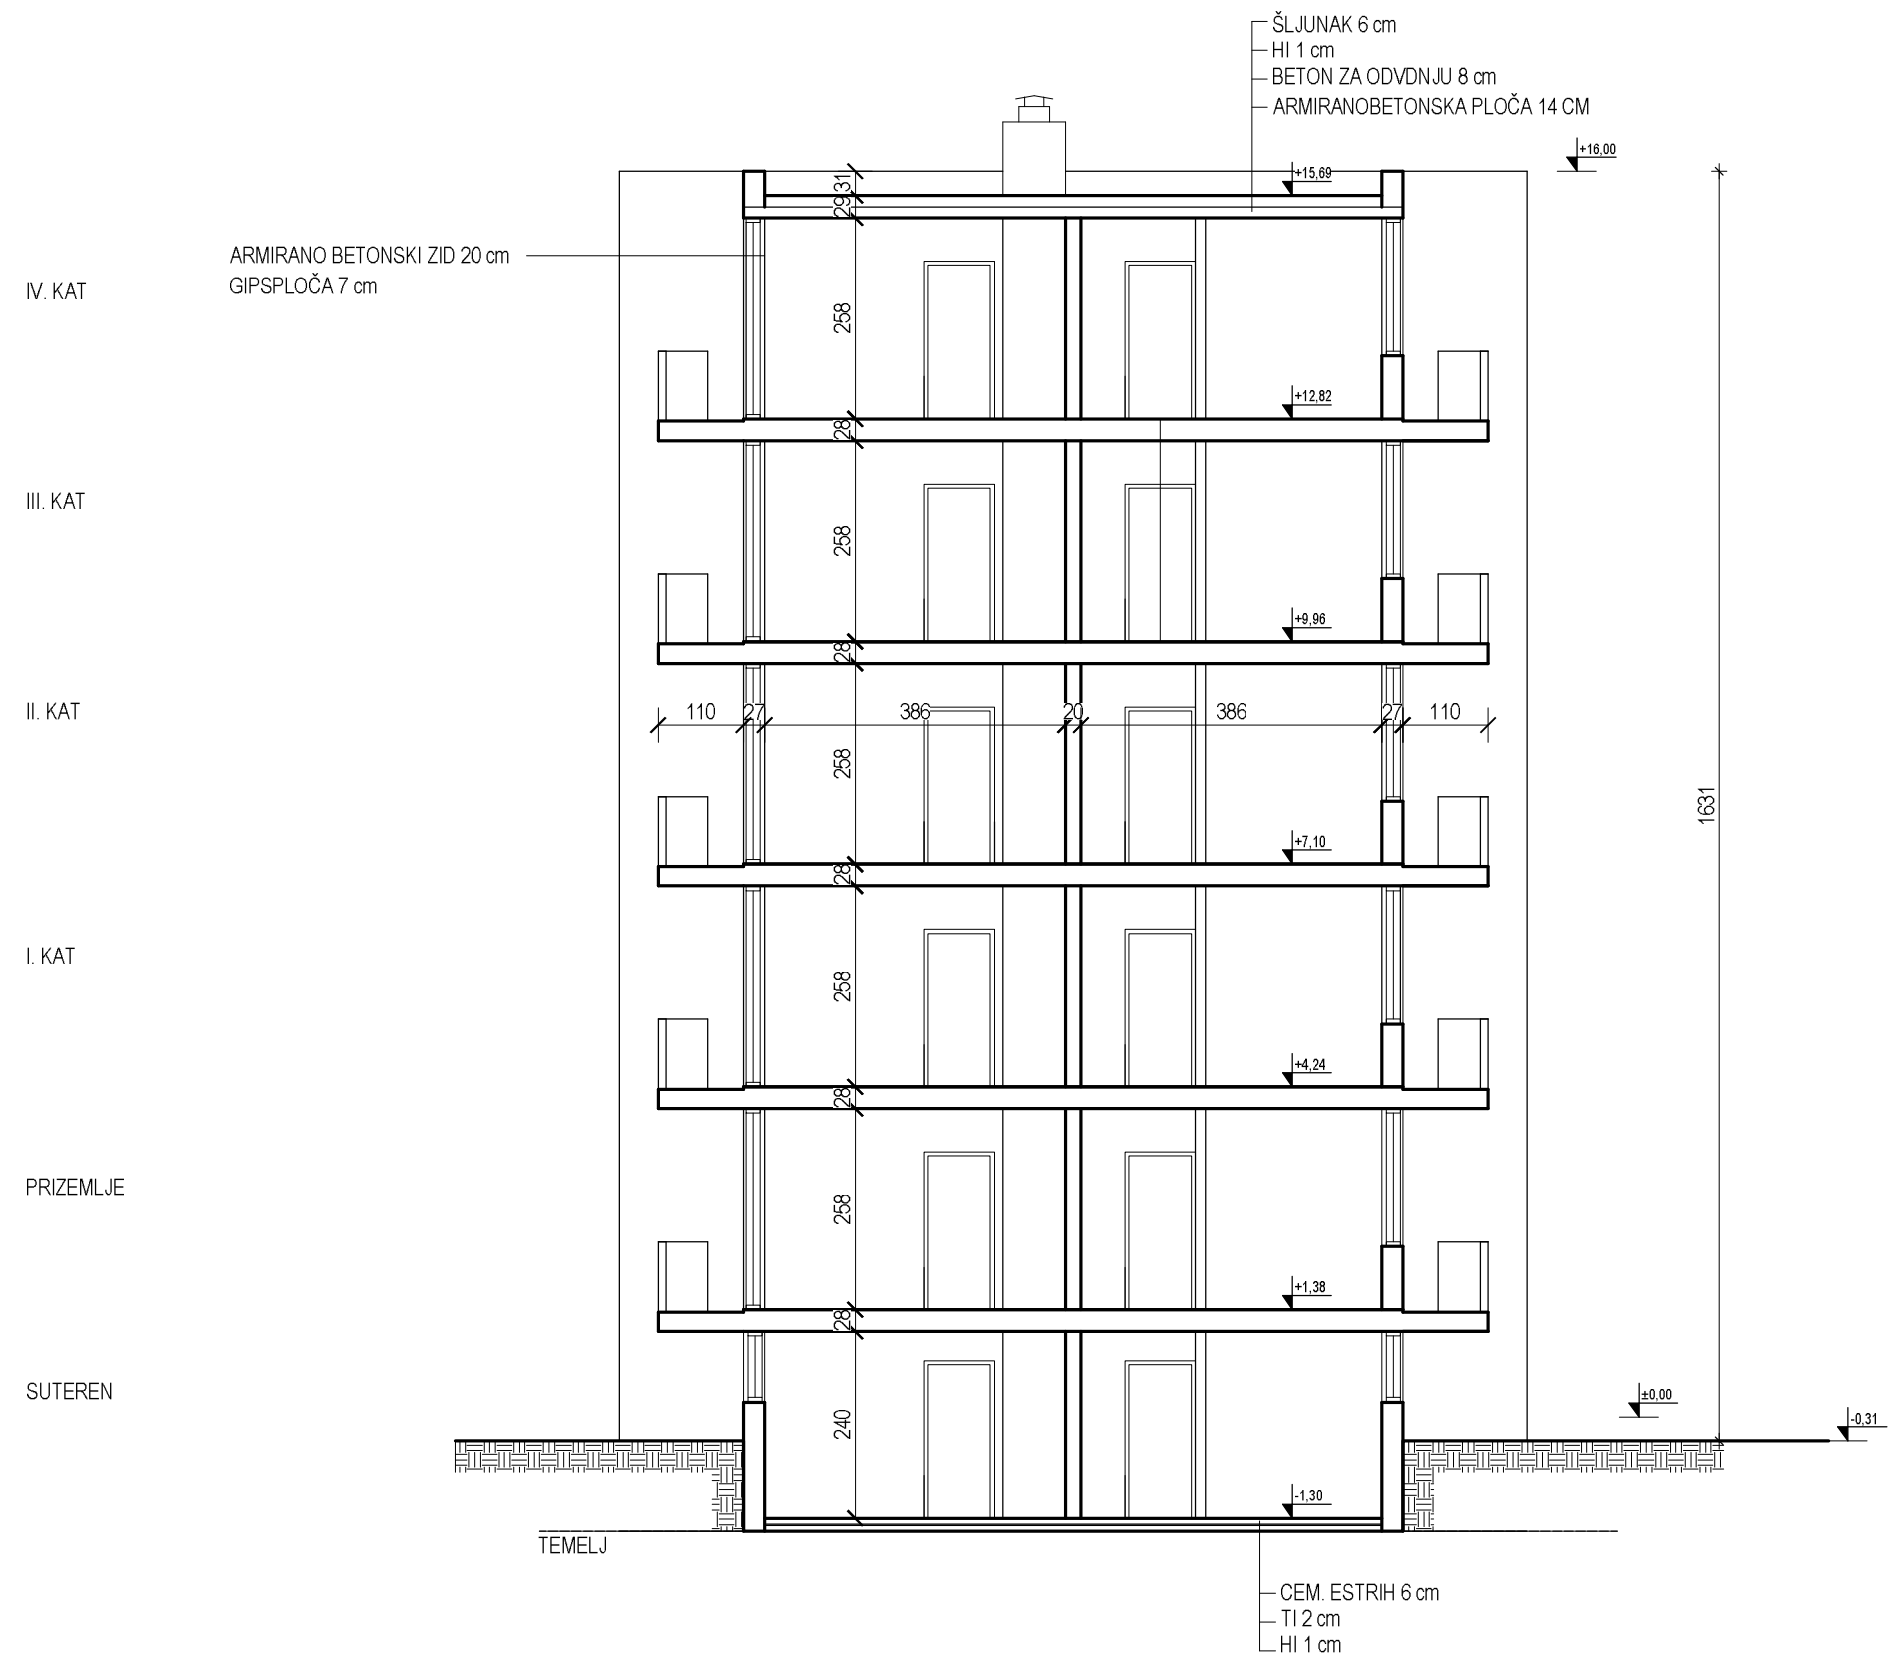

A-PLAN d.o.o.
Blacko 38, Pleternica

Vrsta projekta: GLAVNI PROJEKT	Građevina: VIŠESTAMBENA ZGRADA		
Investitor: KOMUNALAC POŽEGA d.o.o. Vukovarska 8, Požega	Mjerilo: 1 : 100	ZOP: SIJEČANJ 2017	TD: br.nacrta: 7
Lokacija: A. G. Matoša 24 i 26, Požega k.č. 953, k.o. POŽEGA	Projektant: ANELA ALAVANJA, dipl.ing.arh.		
Nacr: PRESJEK A-A -postojeće stanje			


VIŠESTAMBENA ZGRADA
 ISTOČNO PROČELJE
 (postojeće stanje)
 M 1:100




A-PLAN d.o.o.
 Blacko 38, Pleternica

Vrsta projekta: GLAVNI PROJEKT	Građevina: VIŠESTAMBENA ZGRADA		
Investitor: KOMUNALAC POŽEGA d.o.o. Vukovarska 8, Požega	Mjerilo: 1 : 100	ZOP:	TD:
	SIJEČANJ 2017	br.nacrta:	8
Lokacija: A. G. Matoša 24 i 26, Požega k.č. 953, k.o. POŽEGA	Projektant: ANELA ALAVANJA, dipl.ing.arh.		
Nacr: ISTOČNO PROČELJE -postojeće stanje			

VIŠESTAMBENA ZGRADA
 ZAPADNO PROČELJE
 (postojeće stanje)
 M 1:100

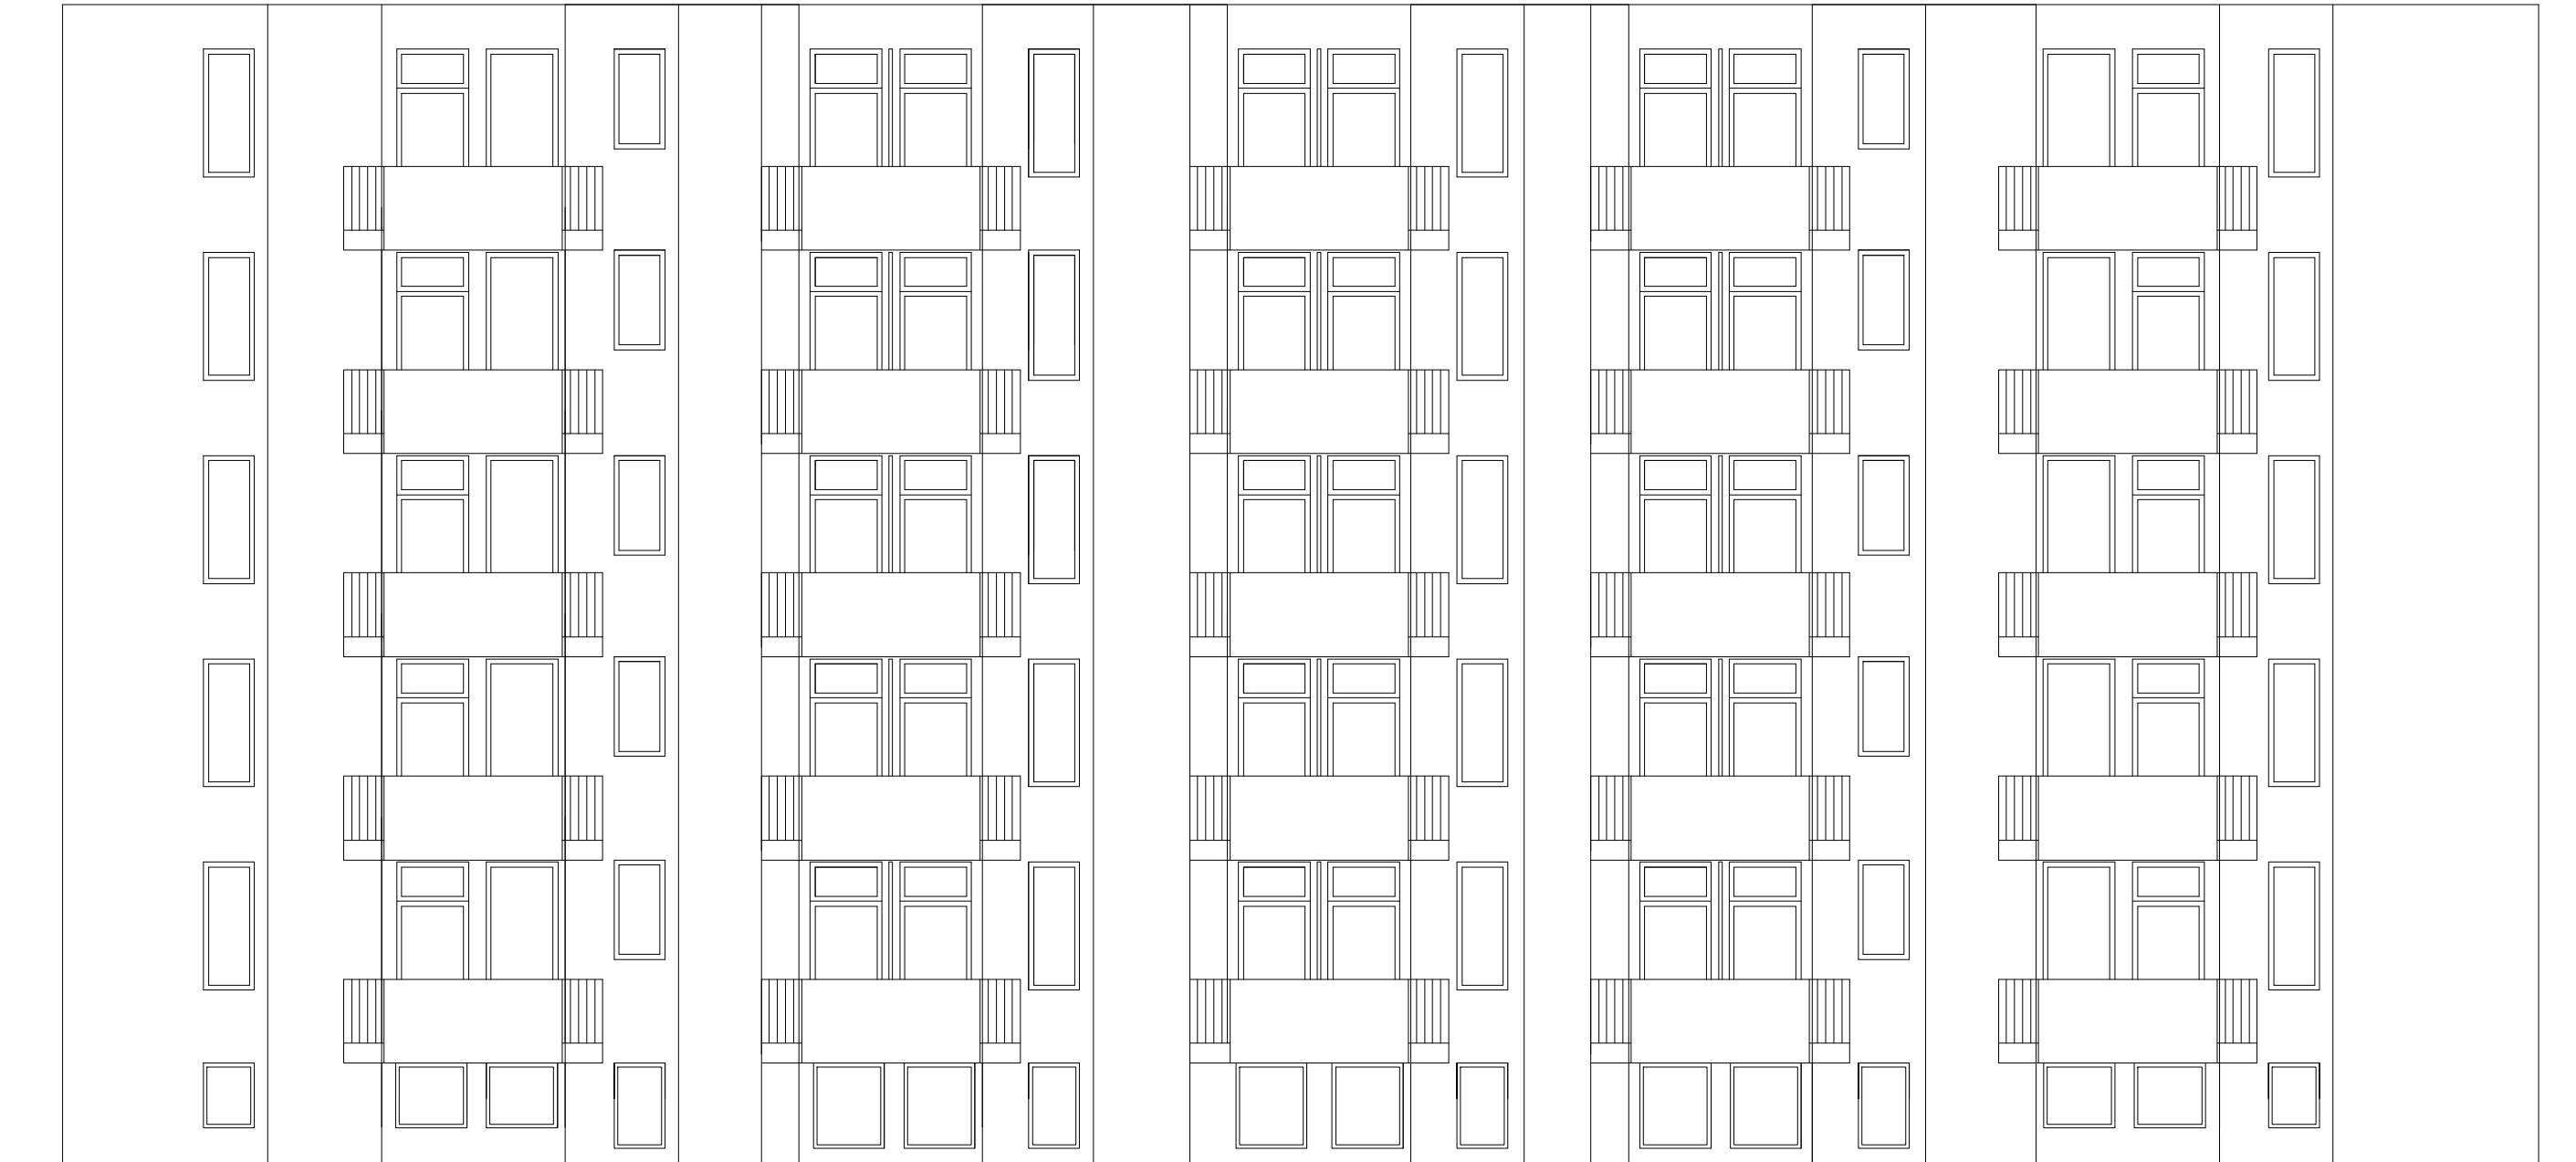


A-PLAN d.o.o.
 Blacko 38, Pleternica

Vrsta projekta: GLAVNI PROJEKT	Građevina: VIŠESTAMBENA ZGRADA		
Investitor: KOMUNALAC POŽEGA d.o.o. Vukovarska 8, Požega	Mjerilo: 1 : 100	ZOP:	TD:
	SIJEČANJ 2017	br.nacrta:	9
Lokacija: A. G. Matoša 24 i 26, Požega k.č. 953, k.o. POŽEGA	Projektant: ANELA ALAVANJA, dipl.ing.arh.		
Nacrt: ZAPADNO PROČELJE -postojeće stanje			

JUŽNO PROČELJE

SJEVERNO PROČELJE

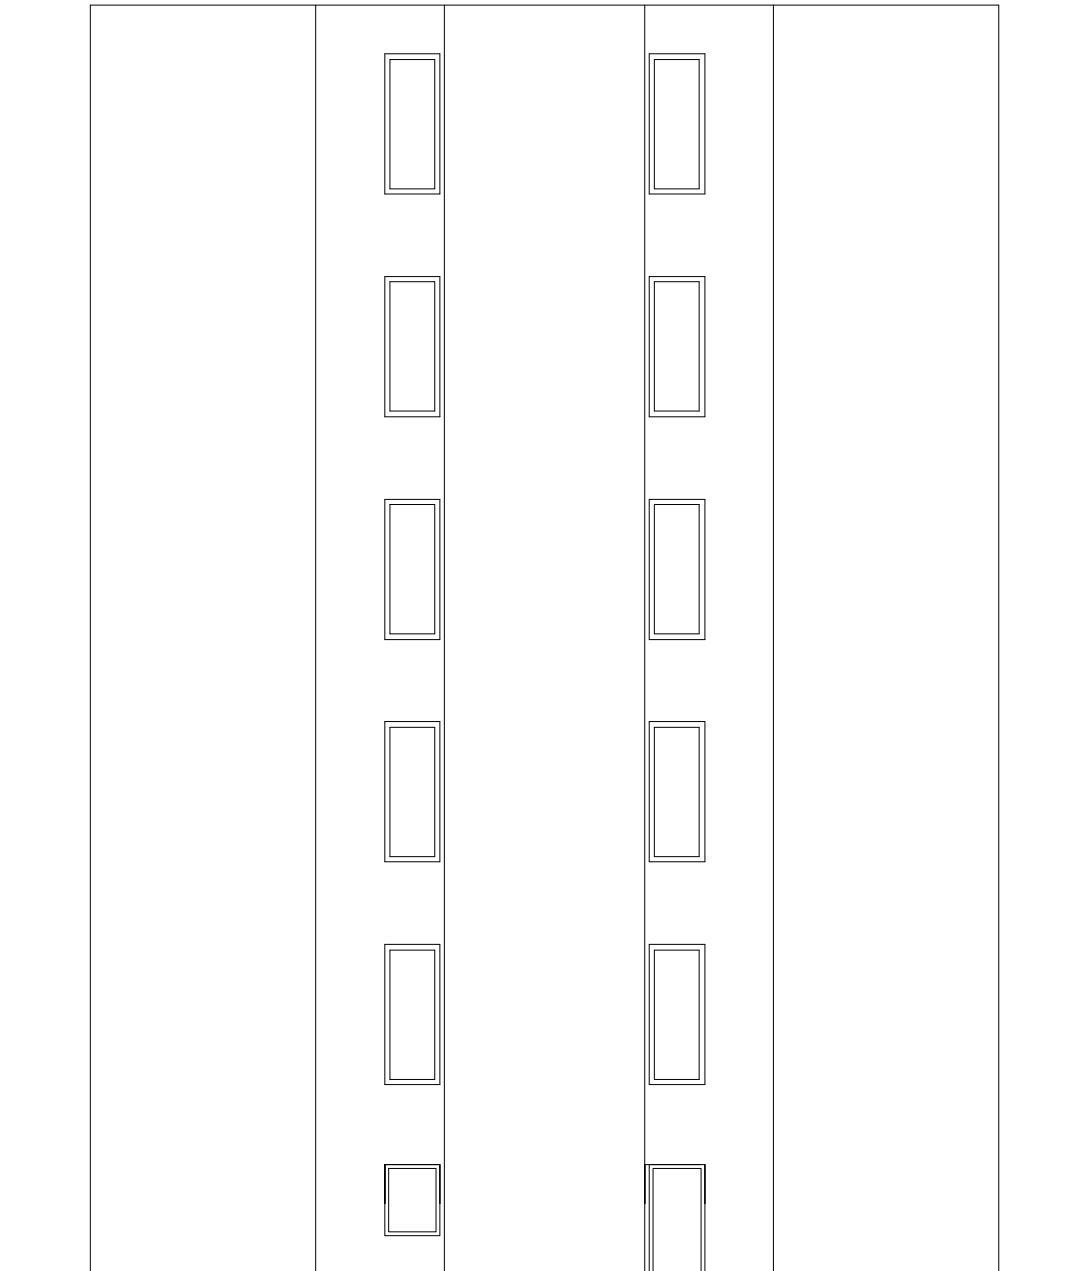

IV. KAT


III. KAT



II. KAT

I. KAT


PRIZEMLJE

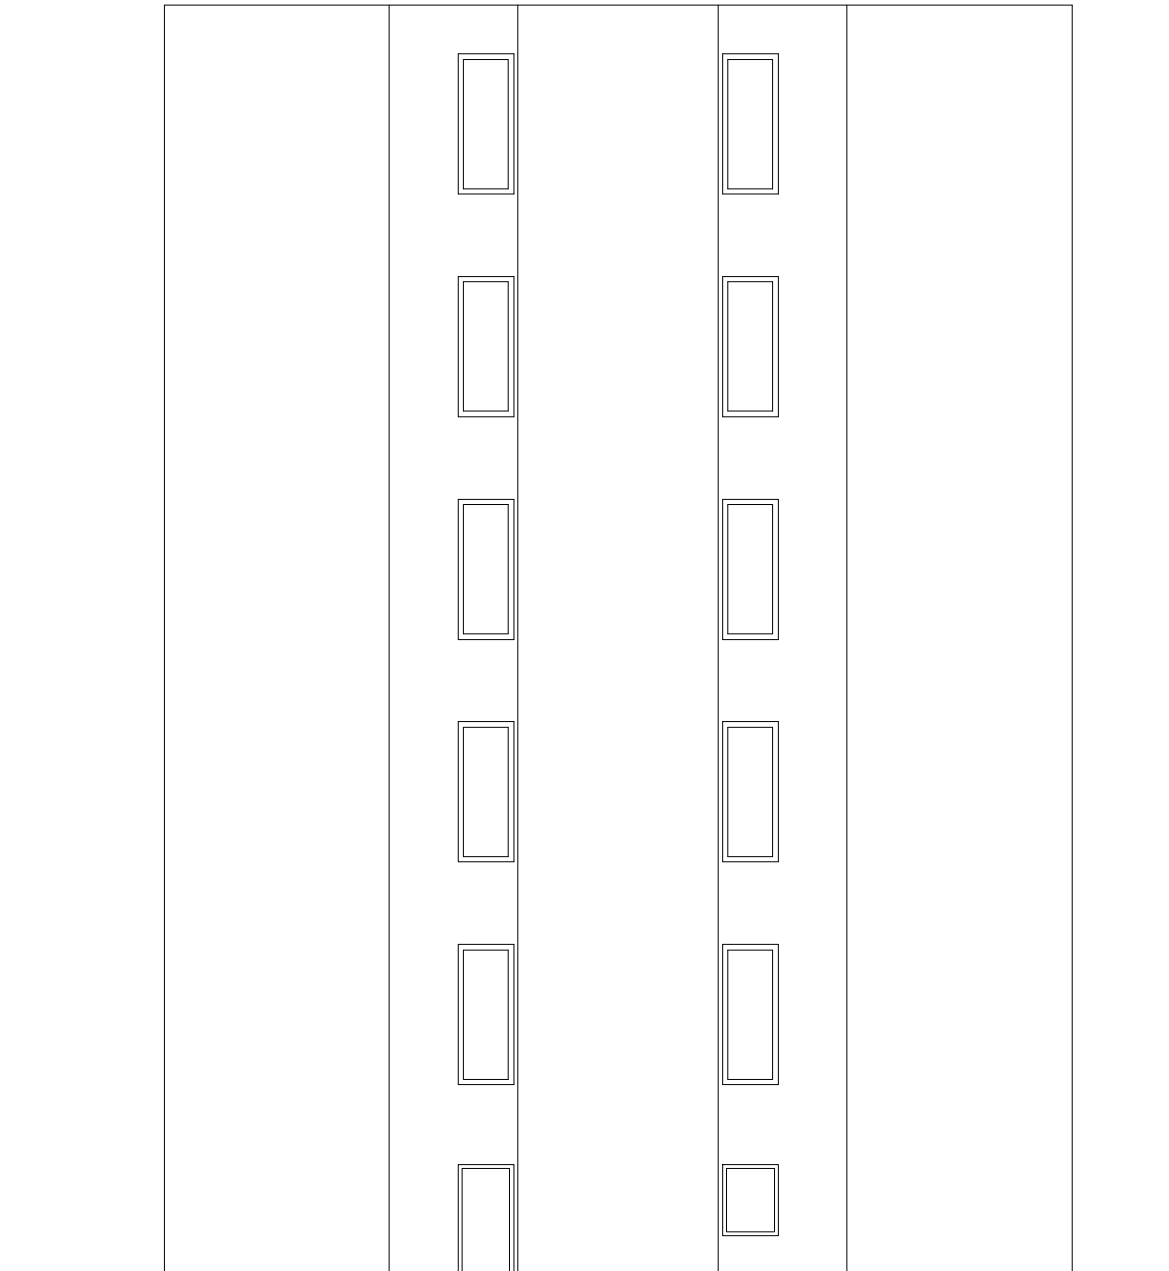SUTEREN





 A-PLAN d.o.o. Blacko 38, Pleternica	
Vrsta projekta: GLAVNI PROJEKT	Gradevina: VIŠESTAMBENA ZGRADA
Investitor: KOMUNALAC POŽEGA d.o.o. Vukovarska 8, Požega	Mjerilo: 1 : 100 SIJEČANJ 2017
Lokacija: A. G. Matoša 24 i 26, Požega k.č. 953, k.o. POŽEGA	ZOP: br.nacrta: 10 TD: 10
Nacrt: PROČELJA -postojeće stanje	Projektant: ANELA ALAVANJA, dipl.ing.arh. 

TLOCRT SUTERENA

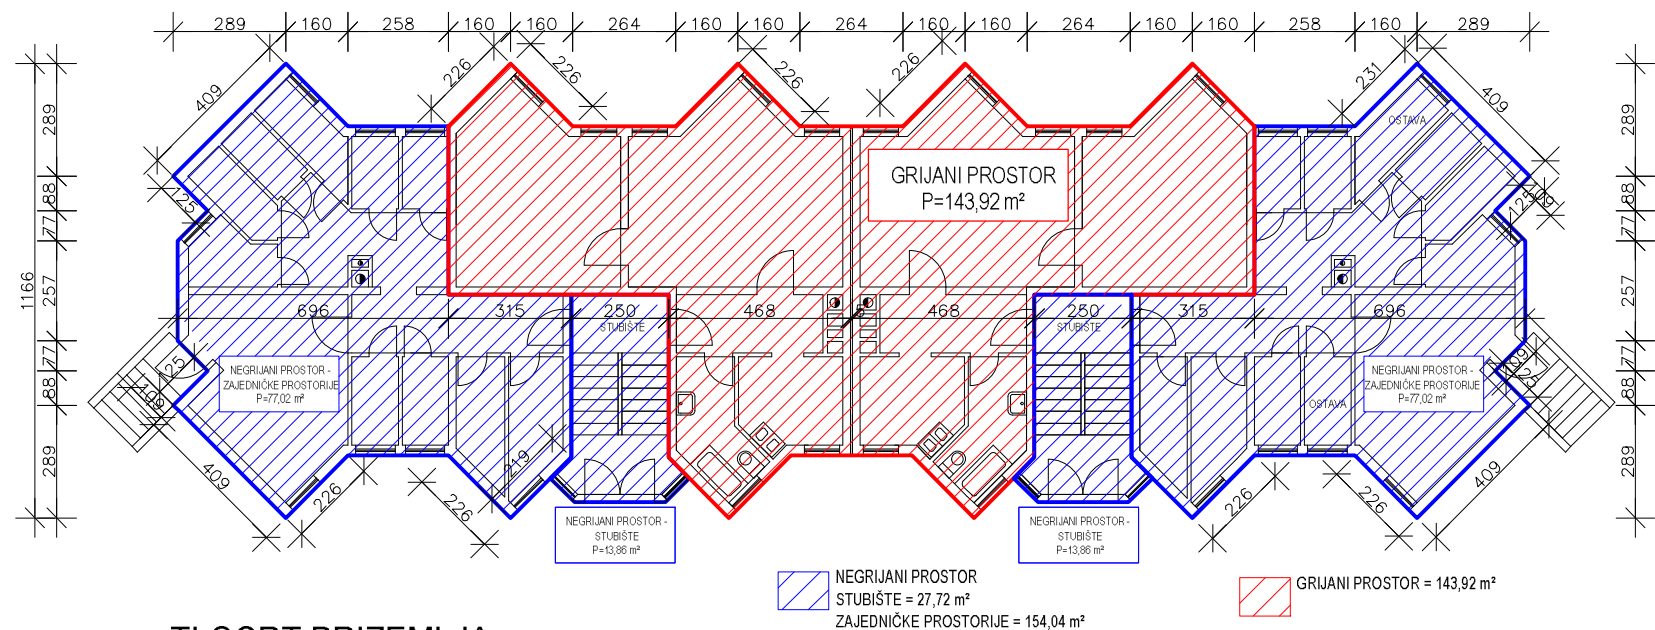


TLOCRT PRIZEMLJA

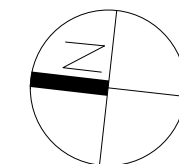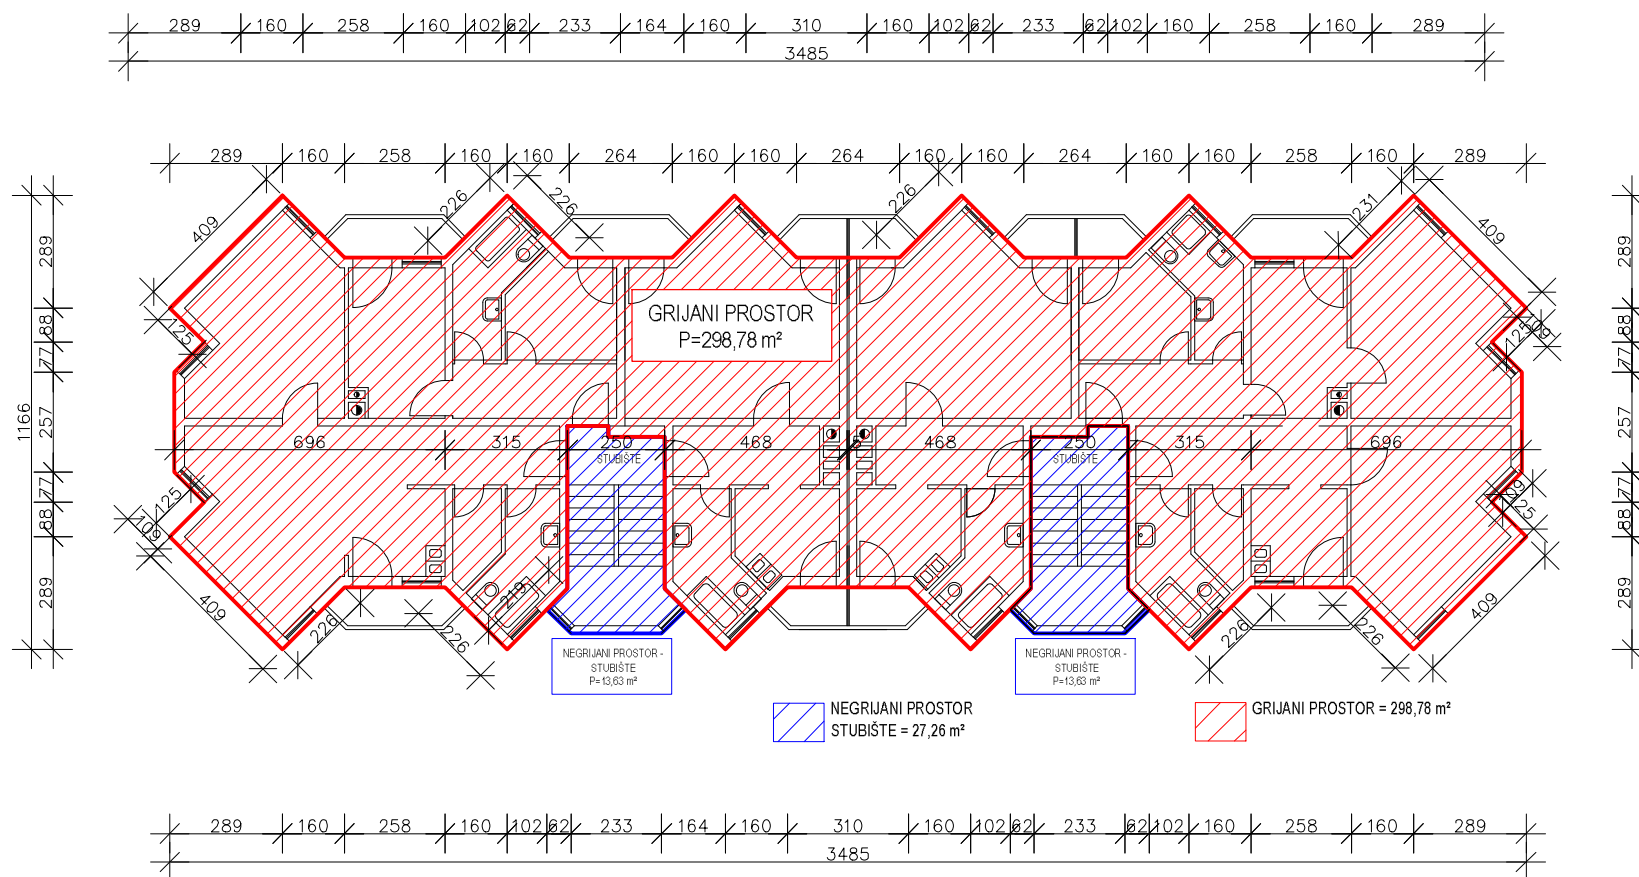



A-PLAN d.o.o.
 Blacko 38, Pleternica


Vrsta projekta: GLAVNI PROJEKT	Građevina: VIŠESTAMBENA ZGRADA		
Investitor: KOMUNALAC POŽEGA d.o.o. Vukovarska 8, Požega	Mjerilo: 1 : 100	ZOP:	TD:
	SIJEČANJ 2017	br.nacrta:	6
Lokacija: A.G.Matoša 24 i 26, Požega k.č. 953, k.o. POŽEGA	Projektant: ANELA ALAVANJA, dipl.ing.arh.		
Nacr: OBRAČUN GBP	 ANELA ALAVANJA INŽINJERKA ARHITEKTURA A 8774		

TLOCRT 1.KATA

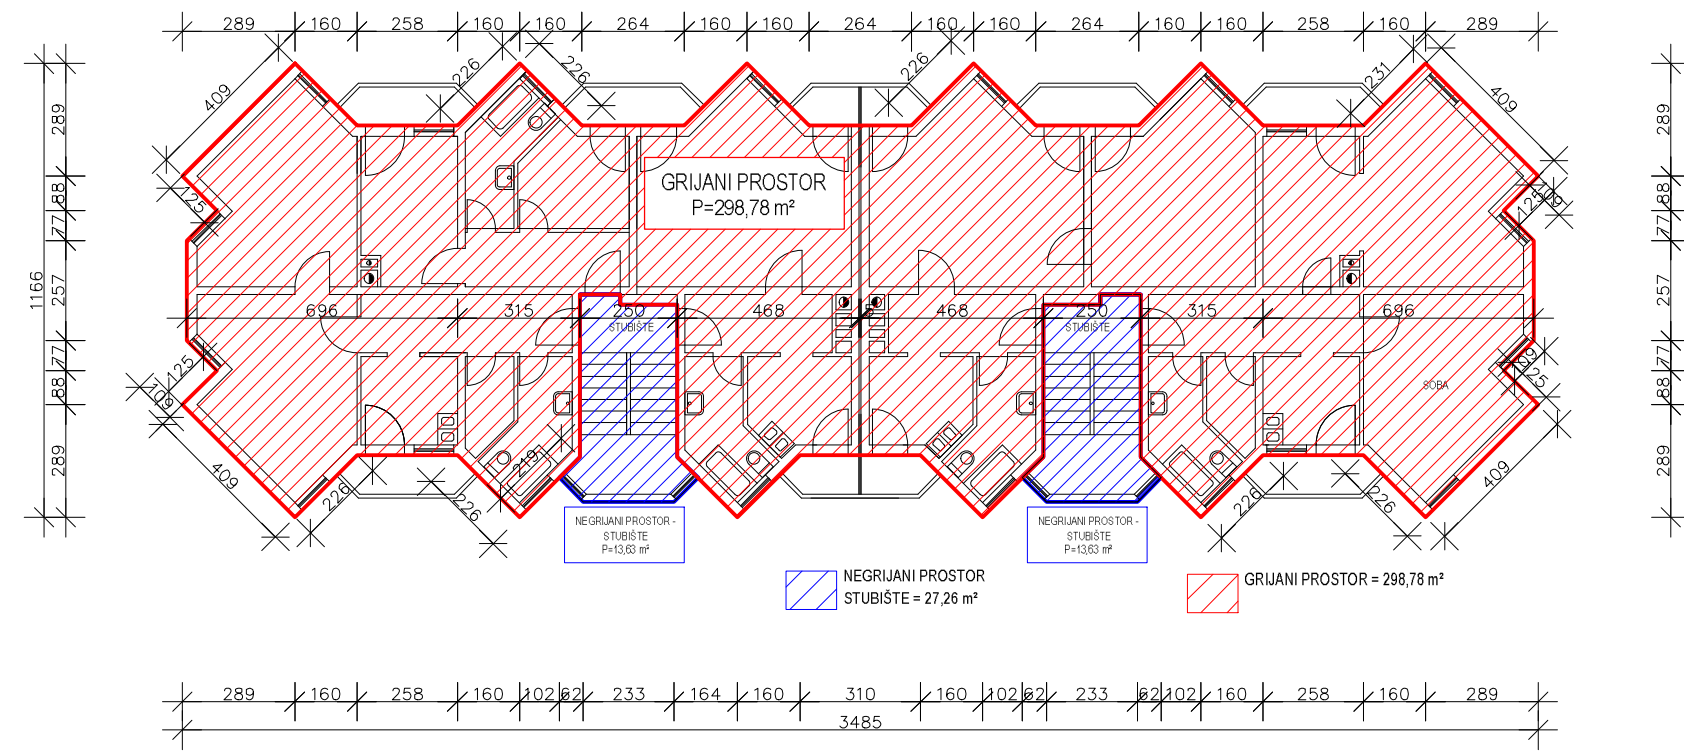


TLOCRT 2.KATA

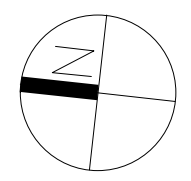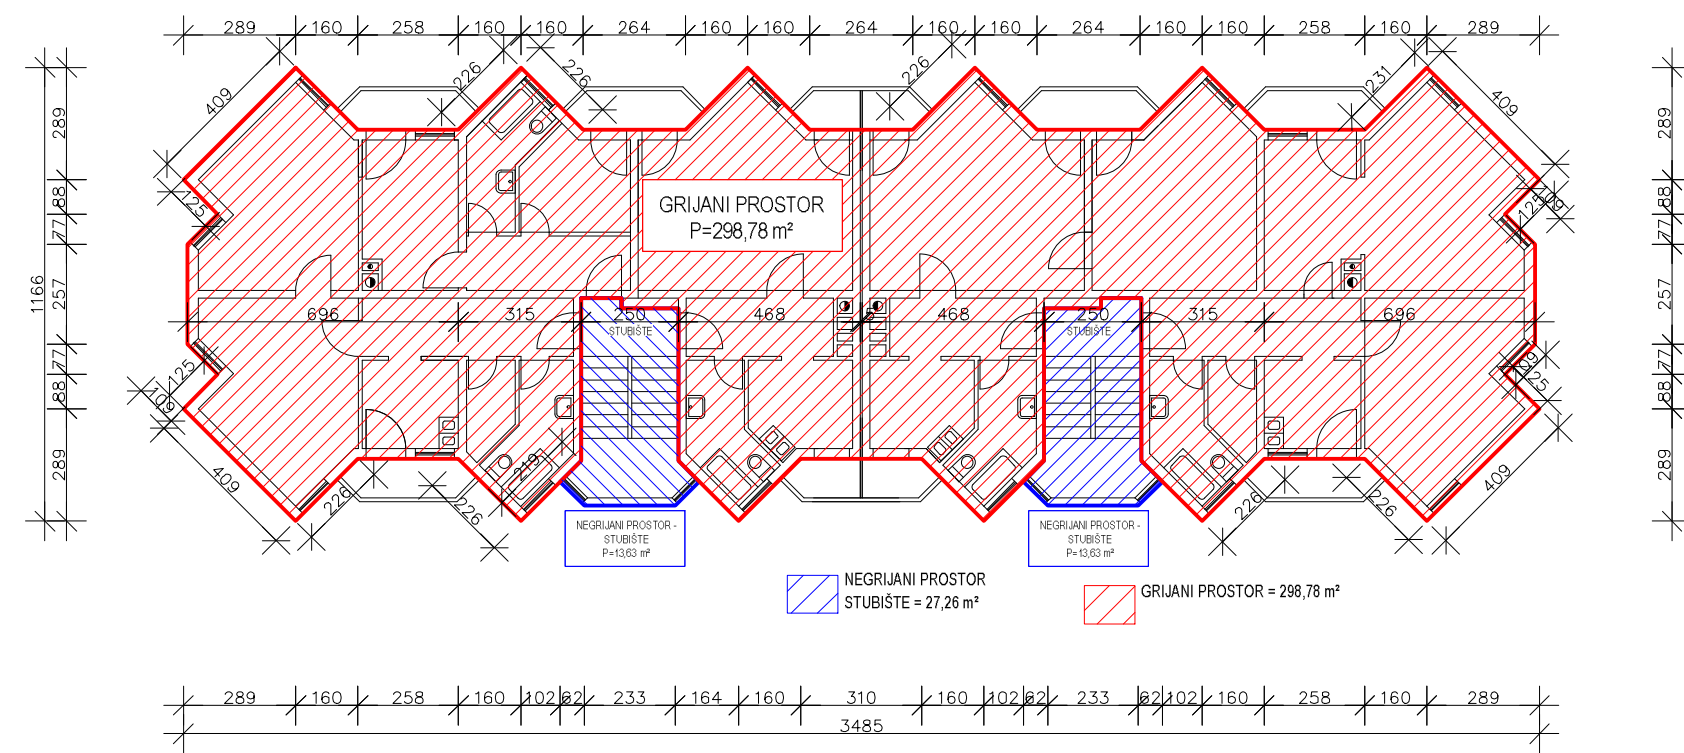


 A-PLAN d.o.o. Blacko 38, Pleternica	
Vrsta projekta: GLAVNI PROJEKT	Građevina: VIŠESTAMBENA ZGRADA
Investitor: KOMUNALAC POŽEGA d.o.o. Vukovarska 8, Požega	Mjerilo: 1 : 100 SIJEČANJ 2017
Lokacija: A.G.Matoša 24 i 26, Požega k.č. 953, k.o. POŽEGA	ZOP: br.nacrta: 6
Nacrt: OBRAČUN GBP	Projektant: ANELA ALAVANJA, dipl.ing.arh. 

TLOCRT 3.KATA

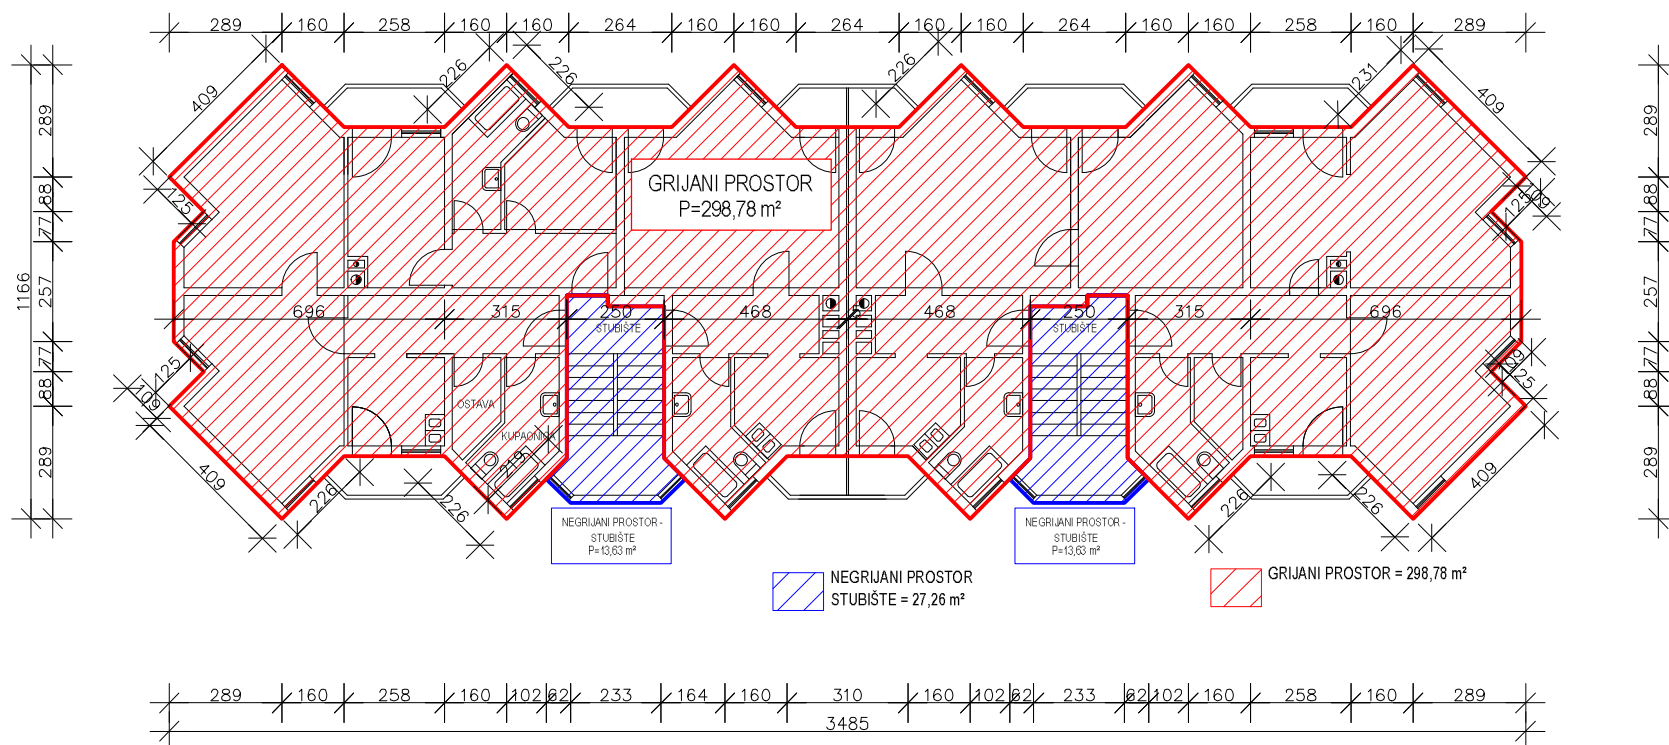


TLOCRT 4.KATA

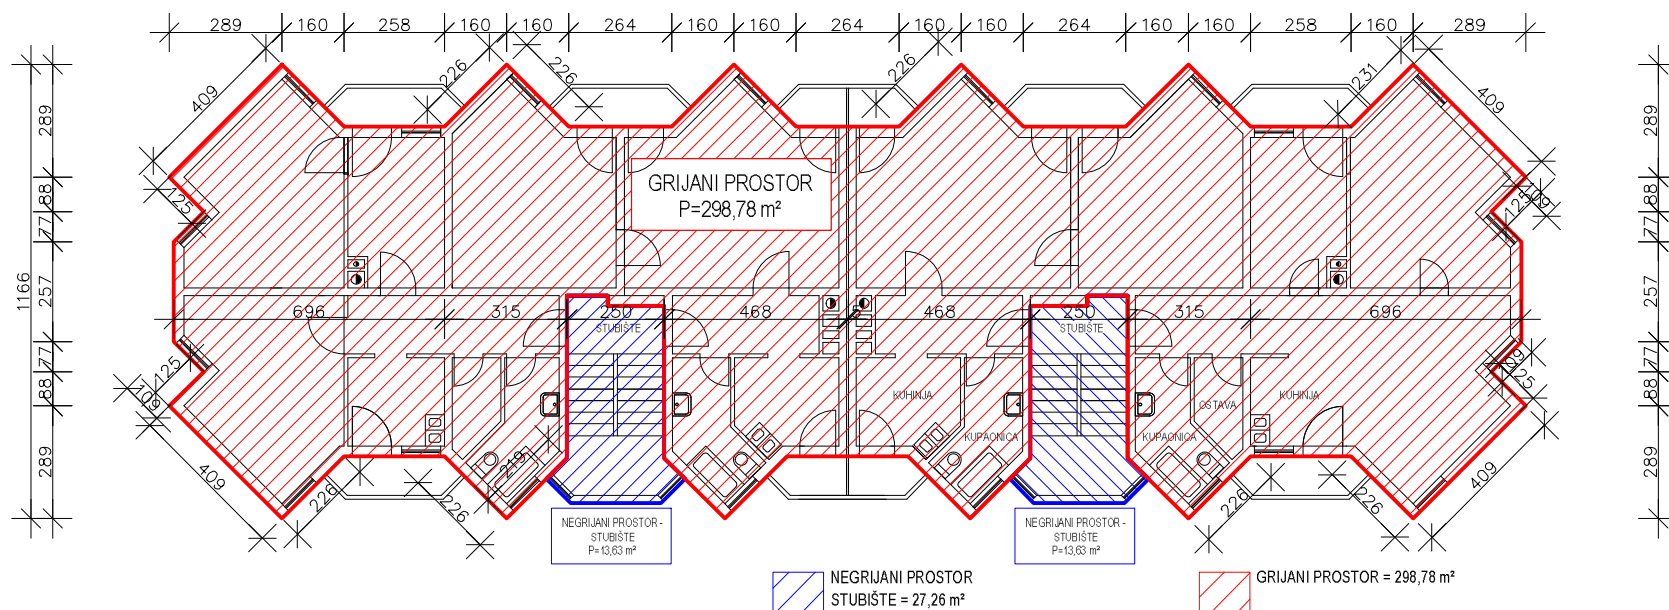


GRIJANI PROSTOR		
ETAŽA	NAMIENA	GRADEVINSKA BRUTO POVRŠINA (m ²)
SUTEREN	stambeni prostor	143,92
PRIZEMLJE	stambeni prostor	298,78
1. KAT	stambeni prostor	298,78
2. KAT	stambeni prostor	298,78
3. KAT	stambeni prostor	298,78
4. KAT	stambeni prostor	298,78
UKUPNO GRIJANI PROSTOR (m²)		1637,82



NEGRIJANI PROSTOR		
ETAŽA	NAMIENA	GRADEVINSKA BRUTO POVRŠINA (m ²)
SUTEREN	zajedničke prostorije	154,04
PRIZEMLJE	stubište	27,26
1. KAT	stubište	27,26
2. KAT	stubište	27,26
3. KAT	stubište	27,26
4. KAT	stubište	27,26
UKUPNO ZAJEDNIČKE PROSTORIJE (m²)		154,04
UKUPNO STUBIŠTE (m²)		164,02
UKUPNO NEGRIJANI PROSTOR (m²)		318,06


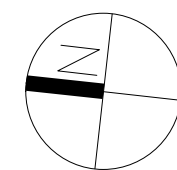


GRADEVINSKA BRUTO POVRŠINA UKUPNO (m²)	1955,88
--	----------------



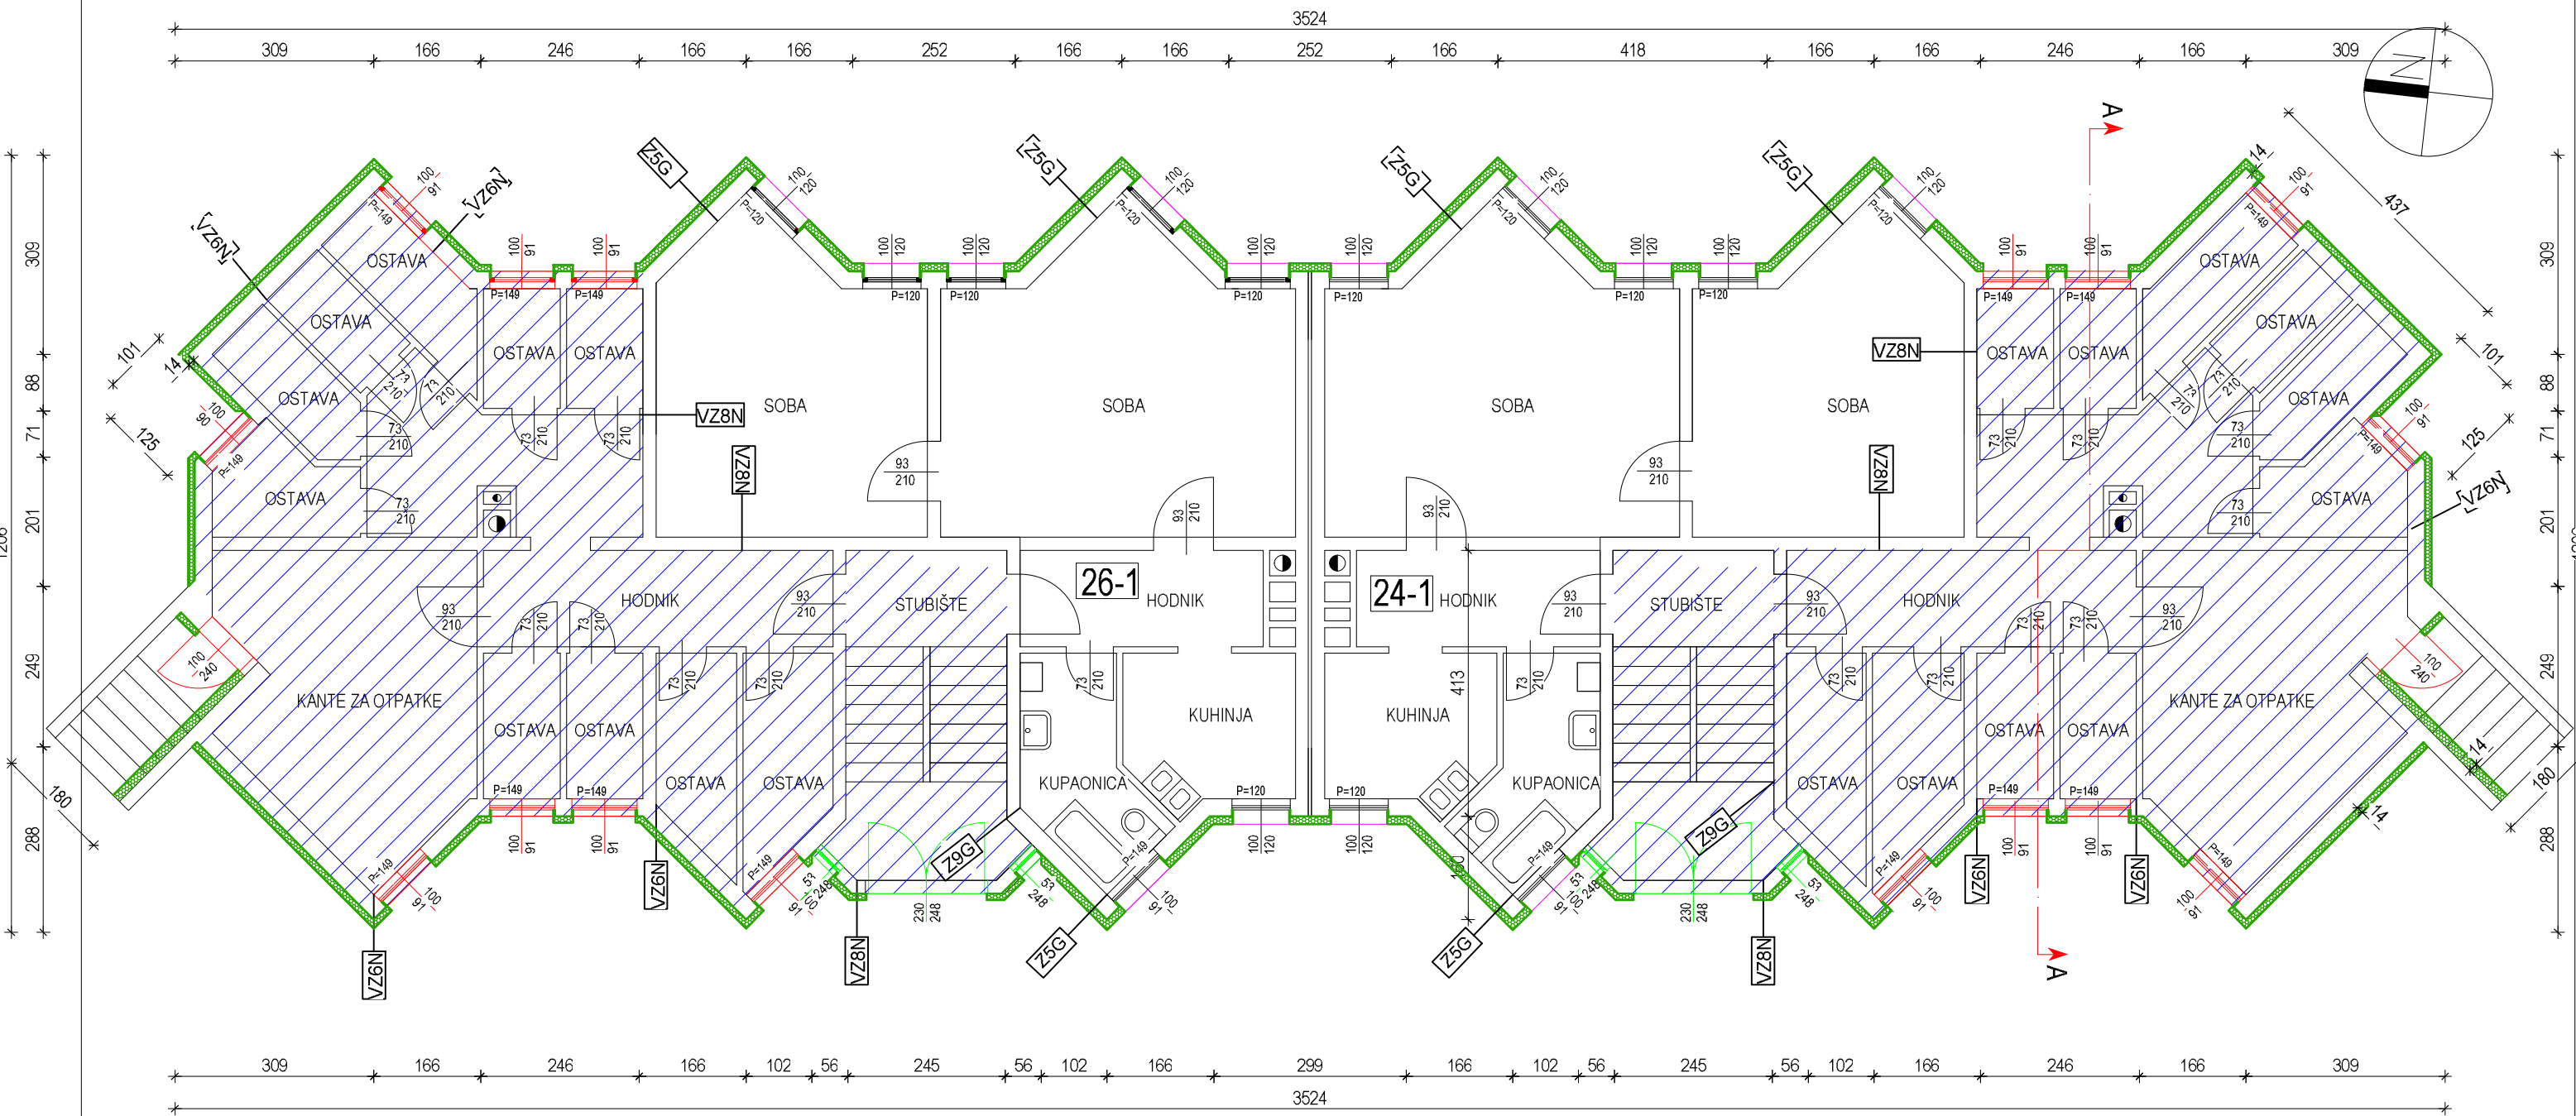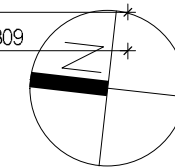

 A-PLAN d.o.o. Blacko 38, Pleternica	
Vrsta projekta: GLAVNI PROJEKT	Građevina: VIŠESTAMBENA ZGRADA
Investitor: KOMUNALAC POŽEGA d.o.o. Vukovarska 8, Požega	Mjerilo: 1 : 100 SIJEČANJ 2017, br.nacrta: 6
Lokacija: A.G.Matoša 24 i 26, Požega k.č. 953, k.o. POŽEGA	Projektant: ANELA ALAVANJA, dipl.ing.arh.
Nacrt: OBRAČUN GBP	

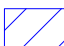 
VIŠESTAMBENA ZGRADA
TLOCRT SUTERENA
(ново stanje)
M 1:100







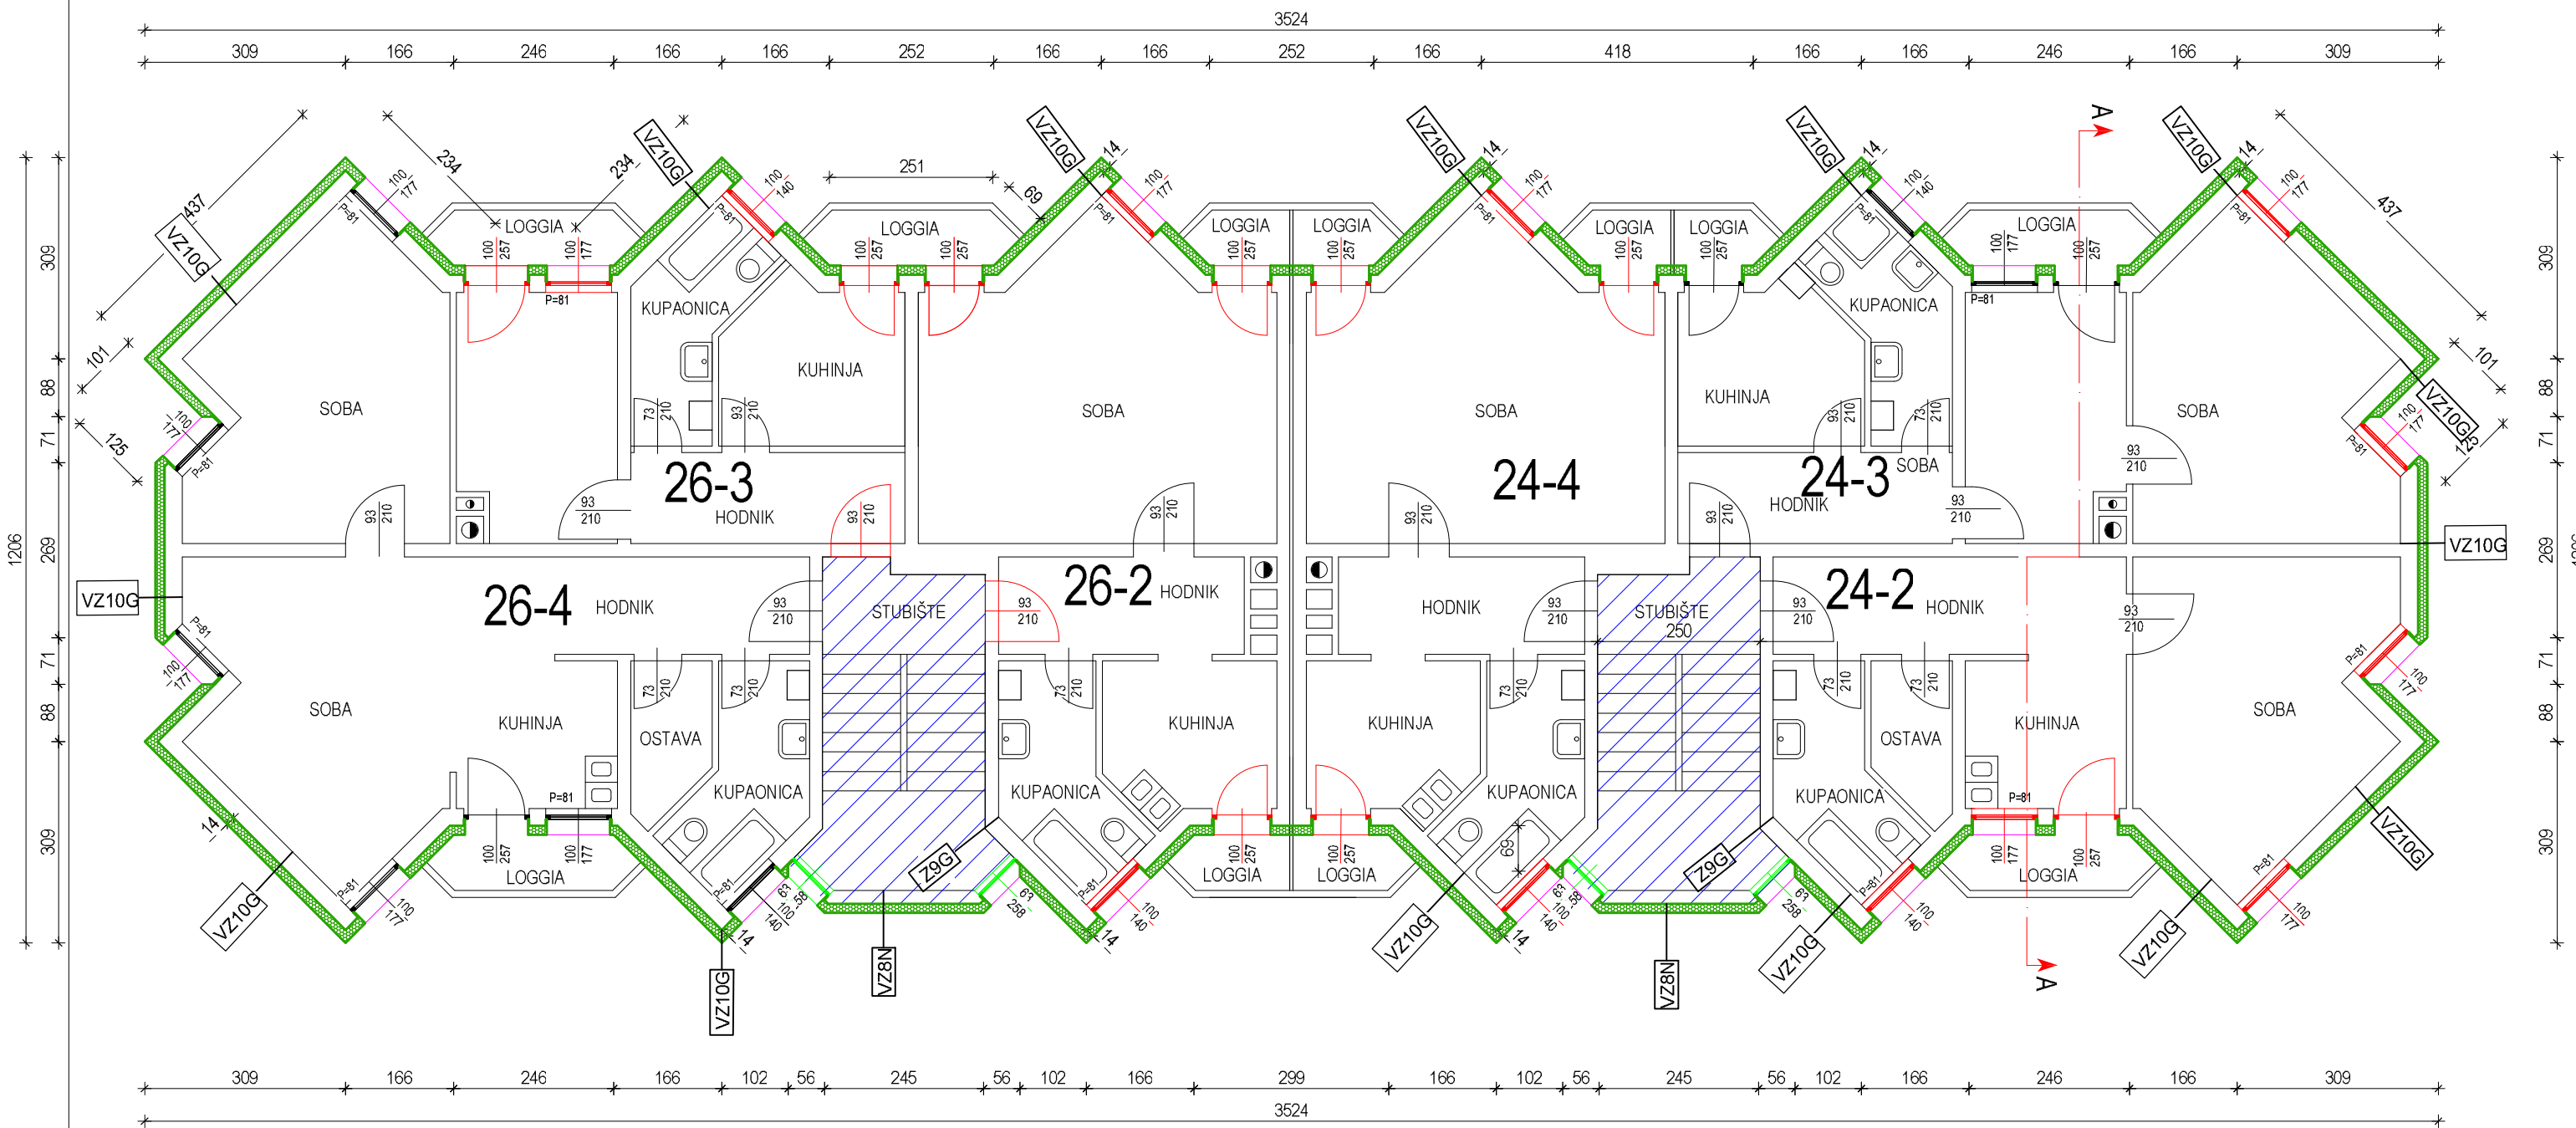

-  NEGRIJANI PROSTOR
-  GRIJANI PROSTOR
-  PVC STOLARIJA
-  STOLARIJA KOJA SE MJENJA

		A-PLAN d.o.o. Blacko 38, Pleternica	
Vrsta projekta: GLAVNI PROJEKT		Građevina: VIŠESTAMBENA ZGRADA	
Investitor: KOMUNALAC POŽEGA d.o.o. Vukovarska 8, Požega		Mjerilo: 1 : 100	ZOP: br.nacrta: 1
Lokacija: A. G. Matoša 24 i 26, Požega k.č. 953, k.o. POŽEGA		Projektant: ANELA ALAVANJA, dipl.ing.arh.	
Nacrt: TLOCRT SUTERENA -ново stanje		 ANELA ALAVANJA ARHITEKTIKA A 2774	



VIŠESTAMBENA ZGRADA
TLOCRT PRIZEMLJA
(novo stanje)
M 1:100









-  NEGRIJANI PROSTOR
-  GRIJANI PROSTOR
-  PVC STOLARIJA
-  STOLARIJA KOJA SE MJENJA

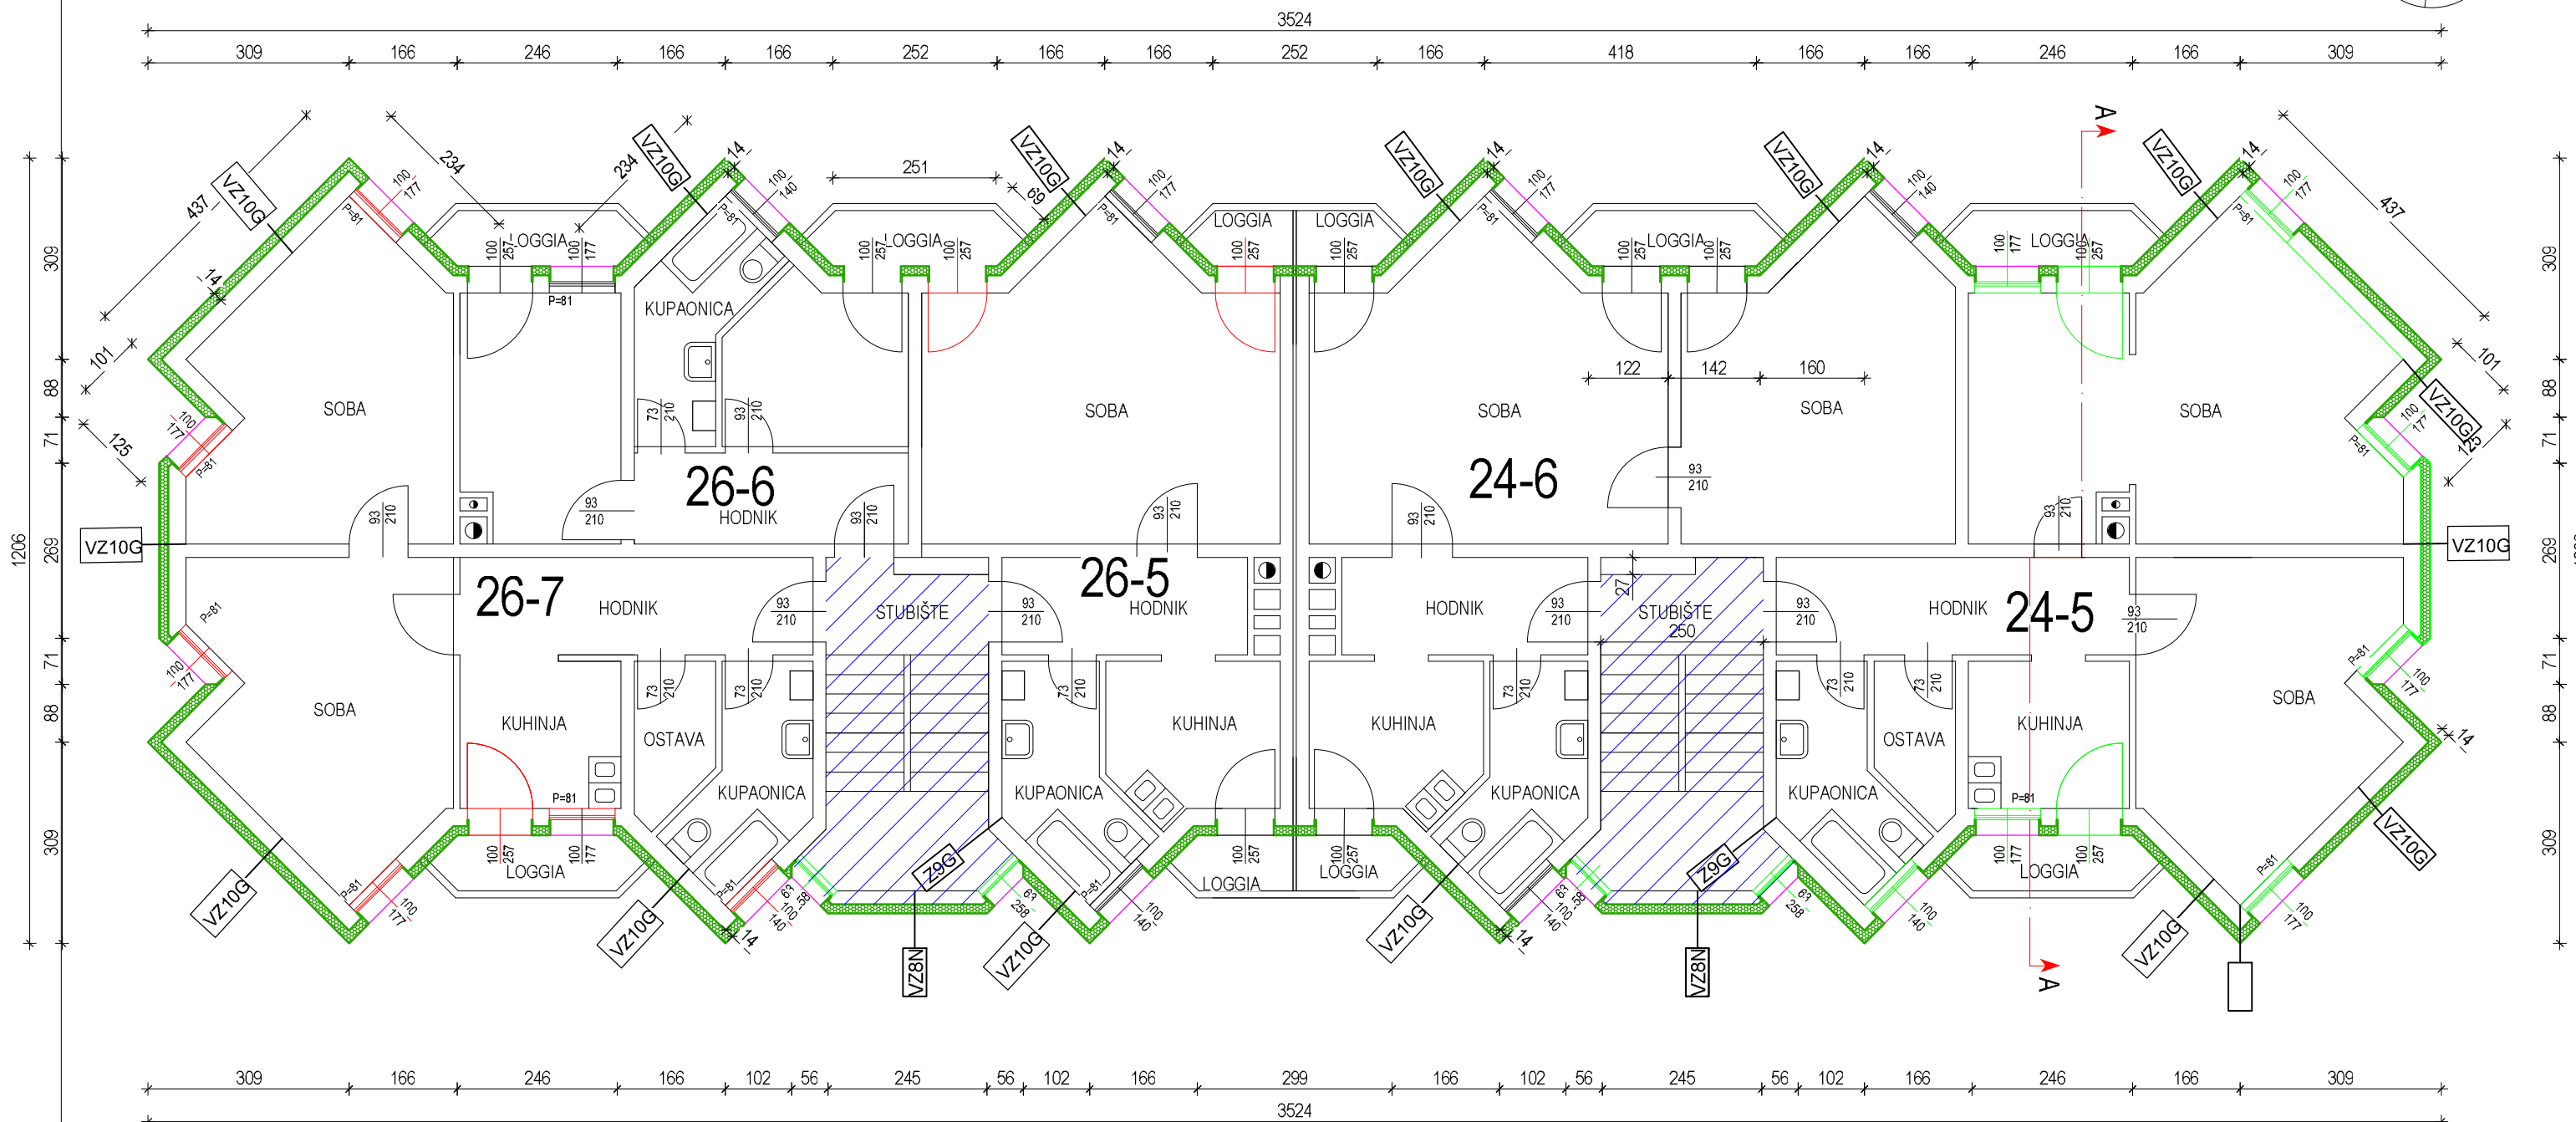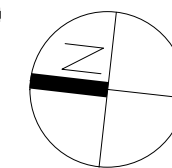 A-PLAN d.o.o. Blacko 38, Pleternica	
Vrsta projekta: GLAVNI PROJEKT	Gradevina: VIŠESTAMBENA ZGRADA
Investitor: KOMUNALAC POŽEGA d.o.o. Vukovarska 8, Požega	Mjerilo: 1 : 100 SIJEČANJ 2017
Lokacija: A. G. Matoša 24 i 26, Požega k.č. 953, k.o. POŽEGA	ZOP: br. nacrta: 2
Nacrt: TLOCRT SUTERENA -novo stanje	Projektant: ANELA ALAVANJA, dipl.ing.arh.  ANETA ALAVANJA ARHITEKTURA A 2774


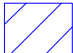
VIŠESTAMBENA ZGRADA
TLOCRT 1. KATA
(novo stanje)
M 1:100









-  NEGRIJANI PROSTOR
-  GRIJANI PROSTOR
-  PVC STOLARIJA
-  STOLARIJA KOJA SE MJENJA

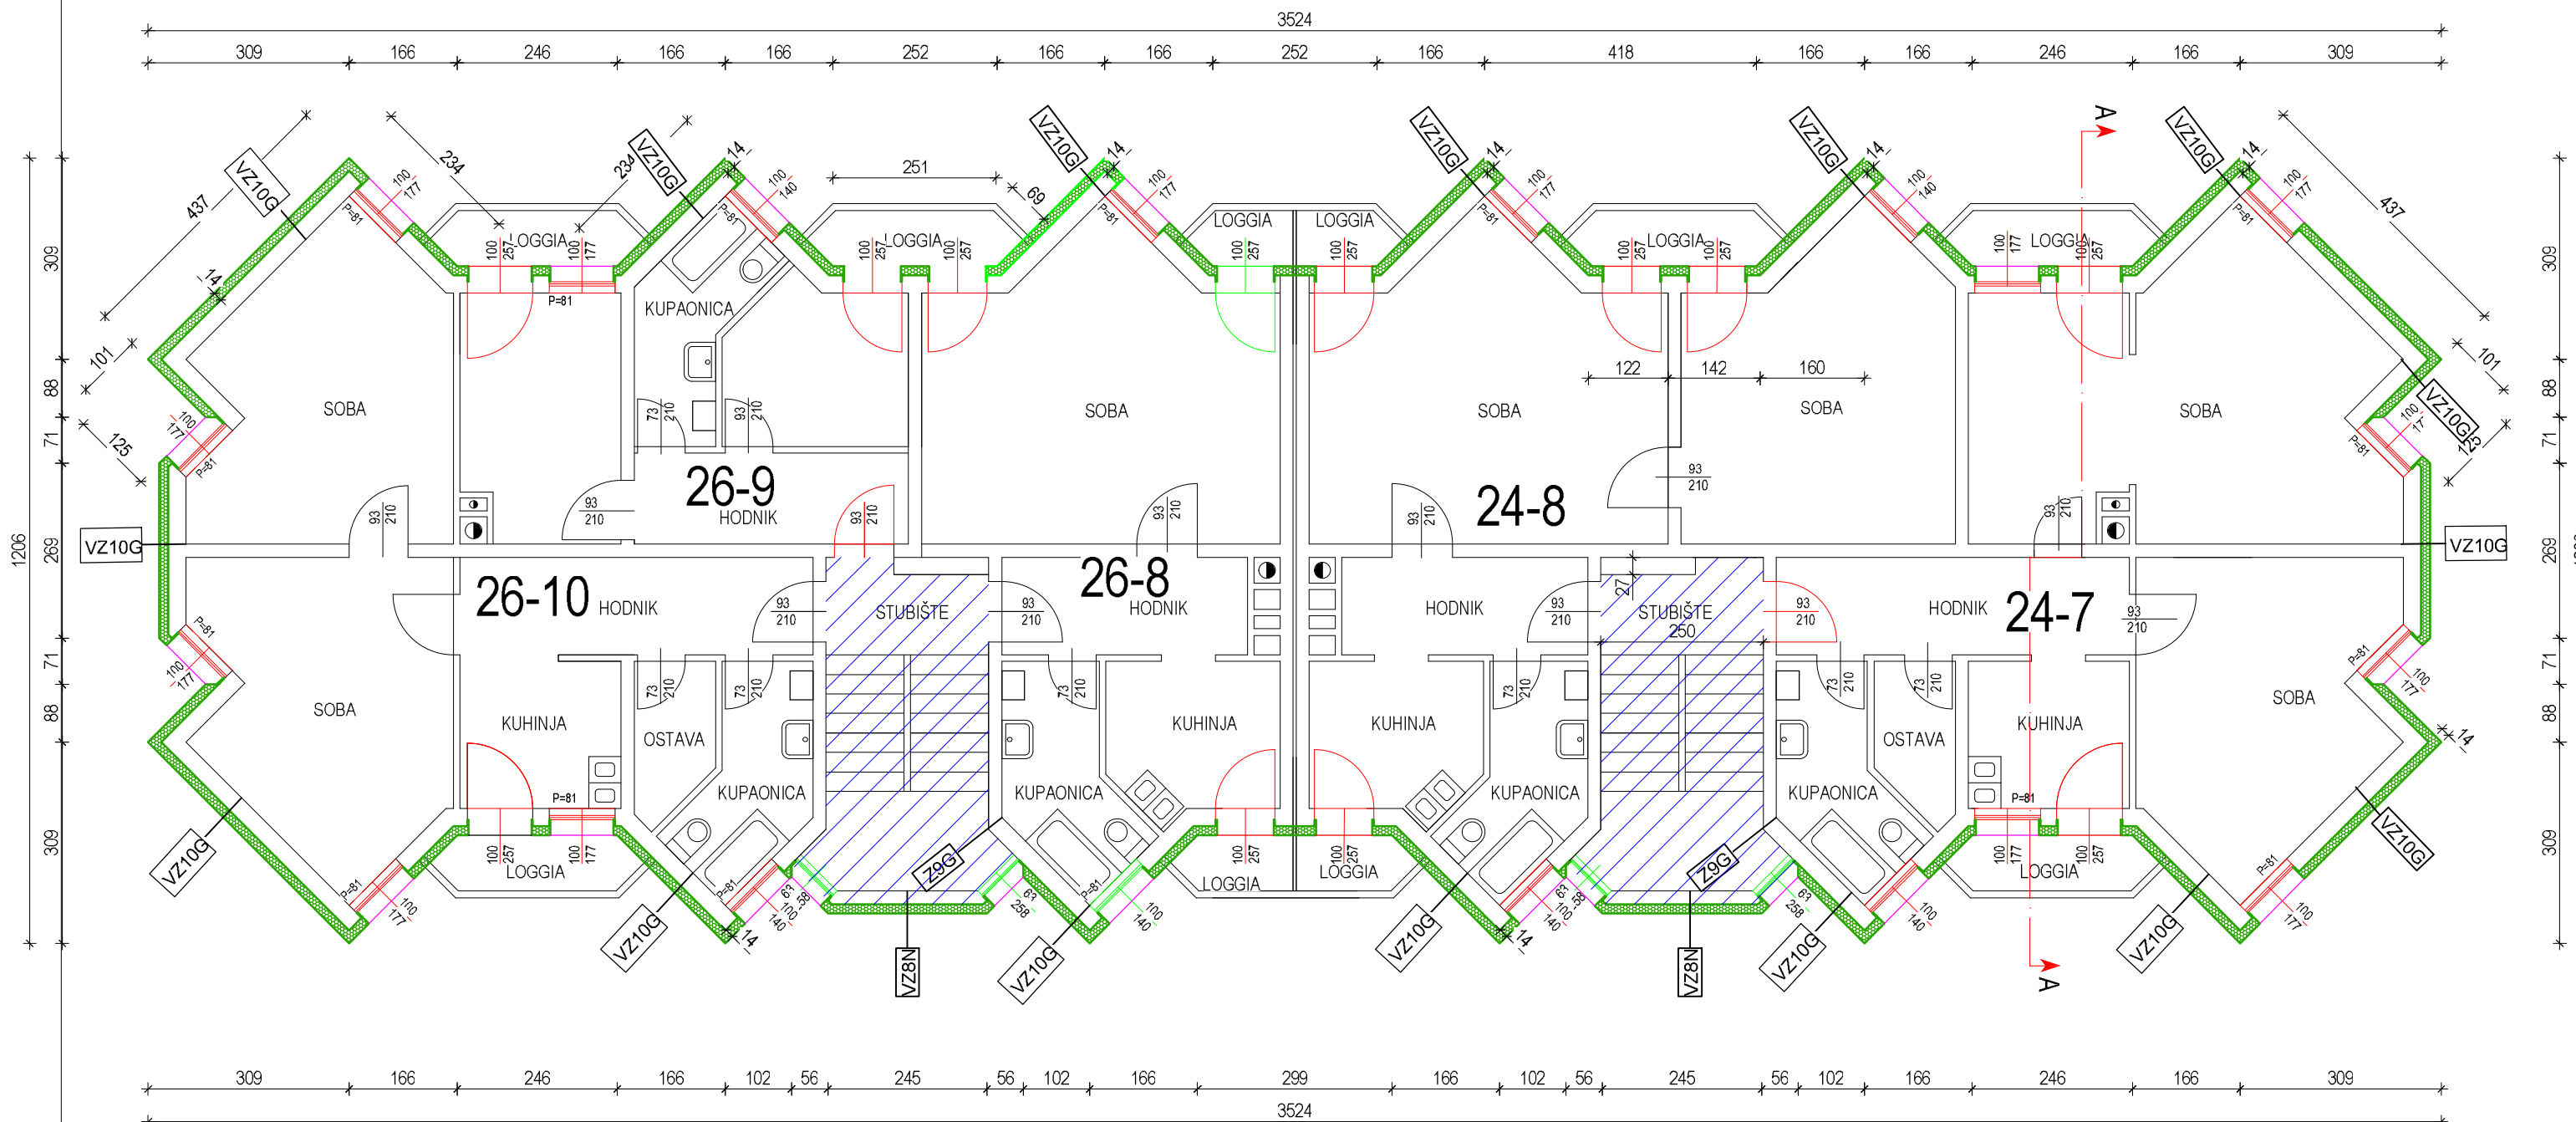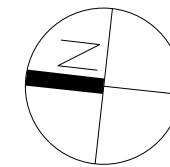 A-PLAN d.o.o. Blacko 38, Pleternica	
Vrsta projekta: GLAVNI PROJEKT	Građevina: VIŠESTAMBENA ZGRADA
Investitor: KOMUNALAC POŽEGA d.o.o. Vukovarska 8, Požega	Mjerilo: 1 : 100 ZOP: SIJEČANJ 2017 br.nacrta: 3
Lokacija: A.G.Matoša 24 i 26, Požega k.č. 953, k.o. POŽEGA	Projektant: ANELA ALAVANJA, dipl.ing.arh.  ANELA ALAVANJA ARHITEKTA A 2774
Nacr: TLOCRT 1.KATA -novo stanje	


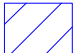
VIŠESTAMBENA ZGRADA
TLOCRT 2. KATA
(ново stanje)
M 1:100







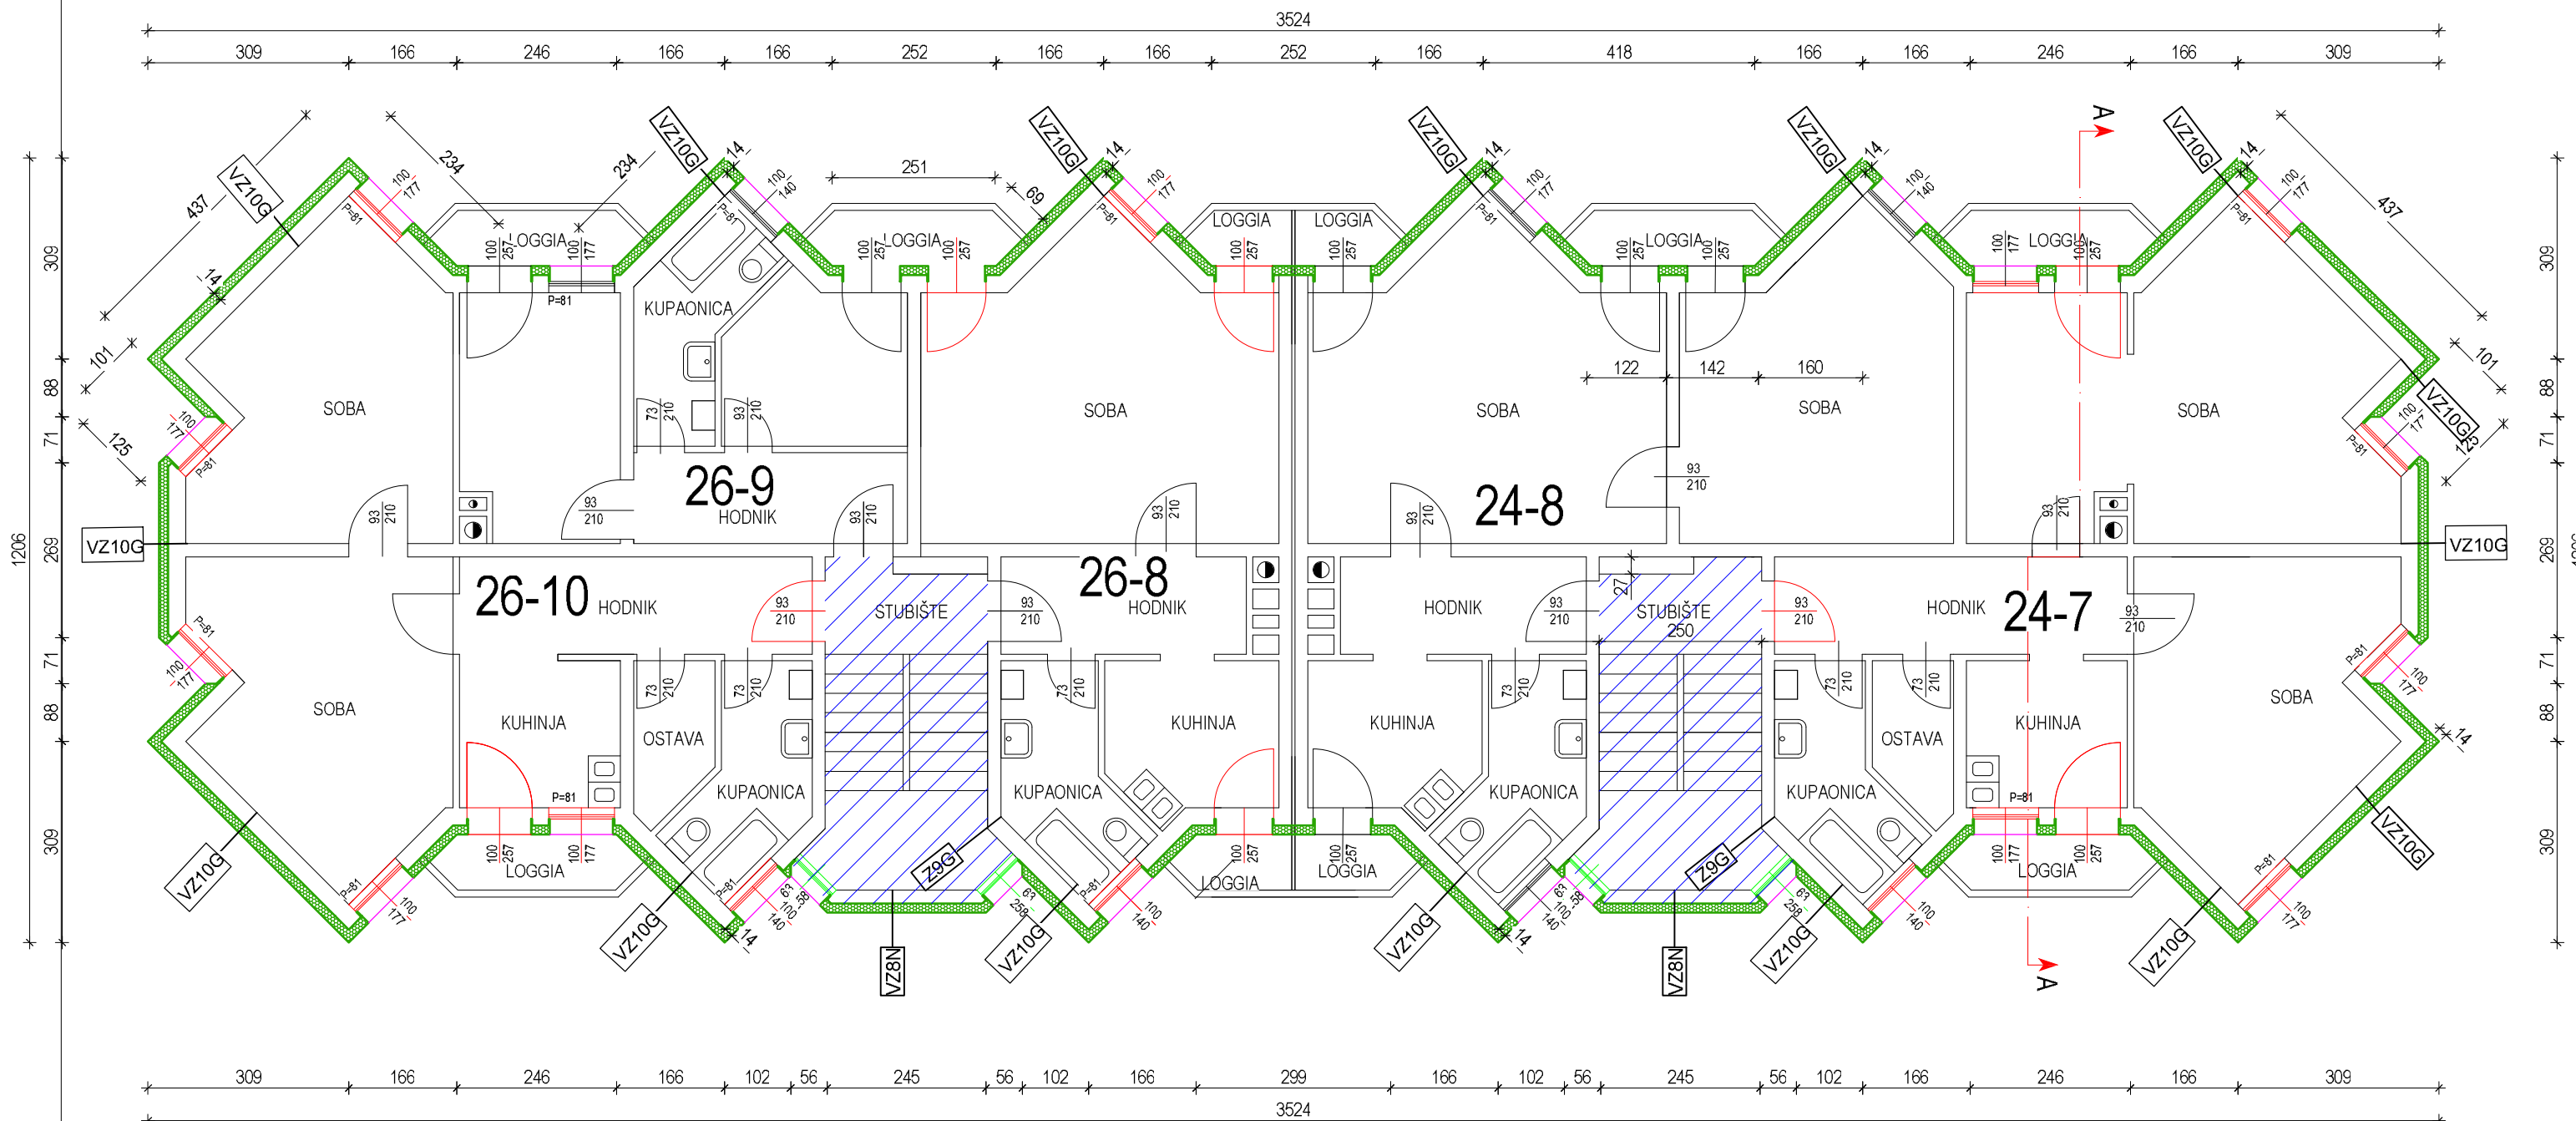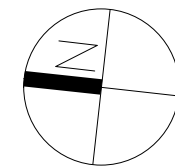

-  NEGRIJANI PROSTOR
-  GRIJANI PROSTOR
-  PVC STOLARIJA
-  STOLARIJA KOJA SE MJENJA

 A-PLAN d.o.o. Blacko 38, Pleternica			
Vrsta projekta: GLAVNI PROJEKT	Građevina: VIŠESTAMBENA ZGRADA		
Investitor: KOMUNALAC POŽEGA d.o.o. Vukovarska 8, Požega	Mjerilo: 1 : 100 SIJEČANJ 2017	ZOP: br.nacrta:	TD: 4
Lokacija: A.G.Matoša 24 i 26, Požega k.č. 953, k.o. POŽEGA	Projektant: ANELA ALAVANJA, dipl.ing.arh.		
Nacrt: TLOCRT 2.KATA -ново stanje	 ANELA ALAVANJA INŽINJER ARHITEKTIKA A 2774		



VIŠESTAMBENA ZGRADA
TLOCRT 3. KATA
(ново stanje)
M 1:100







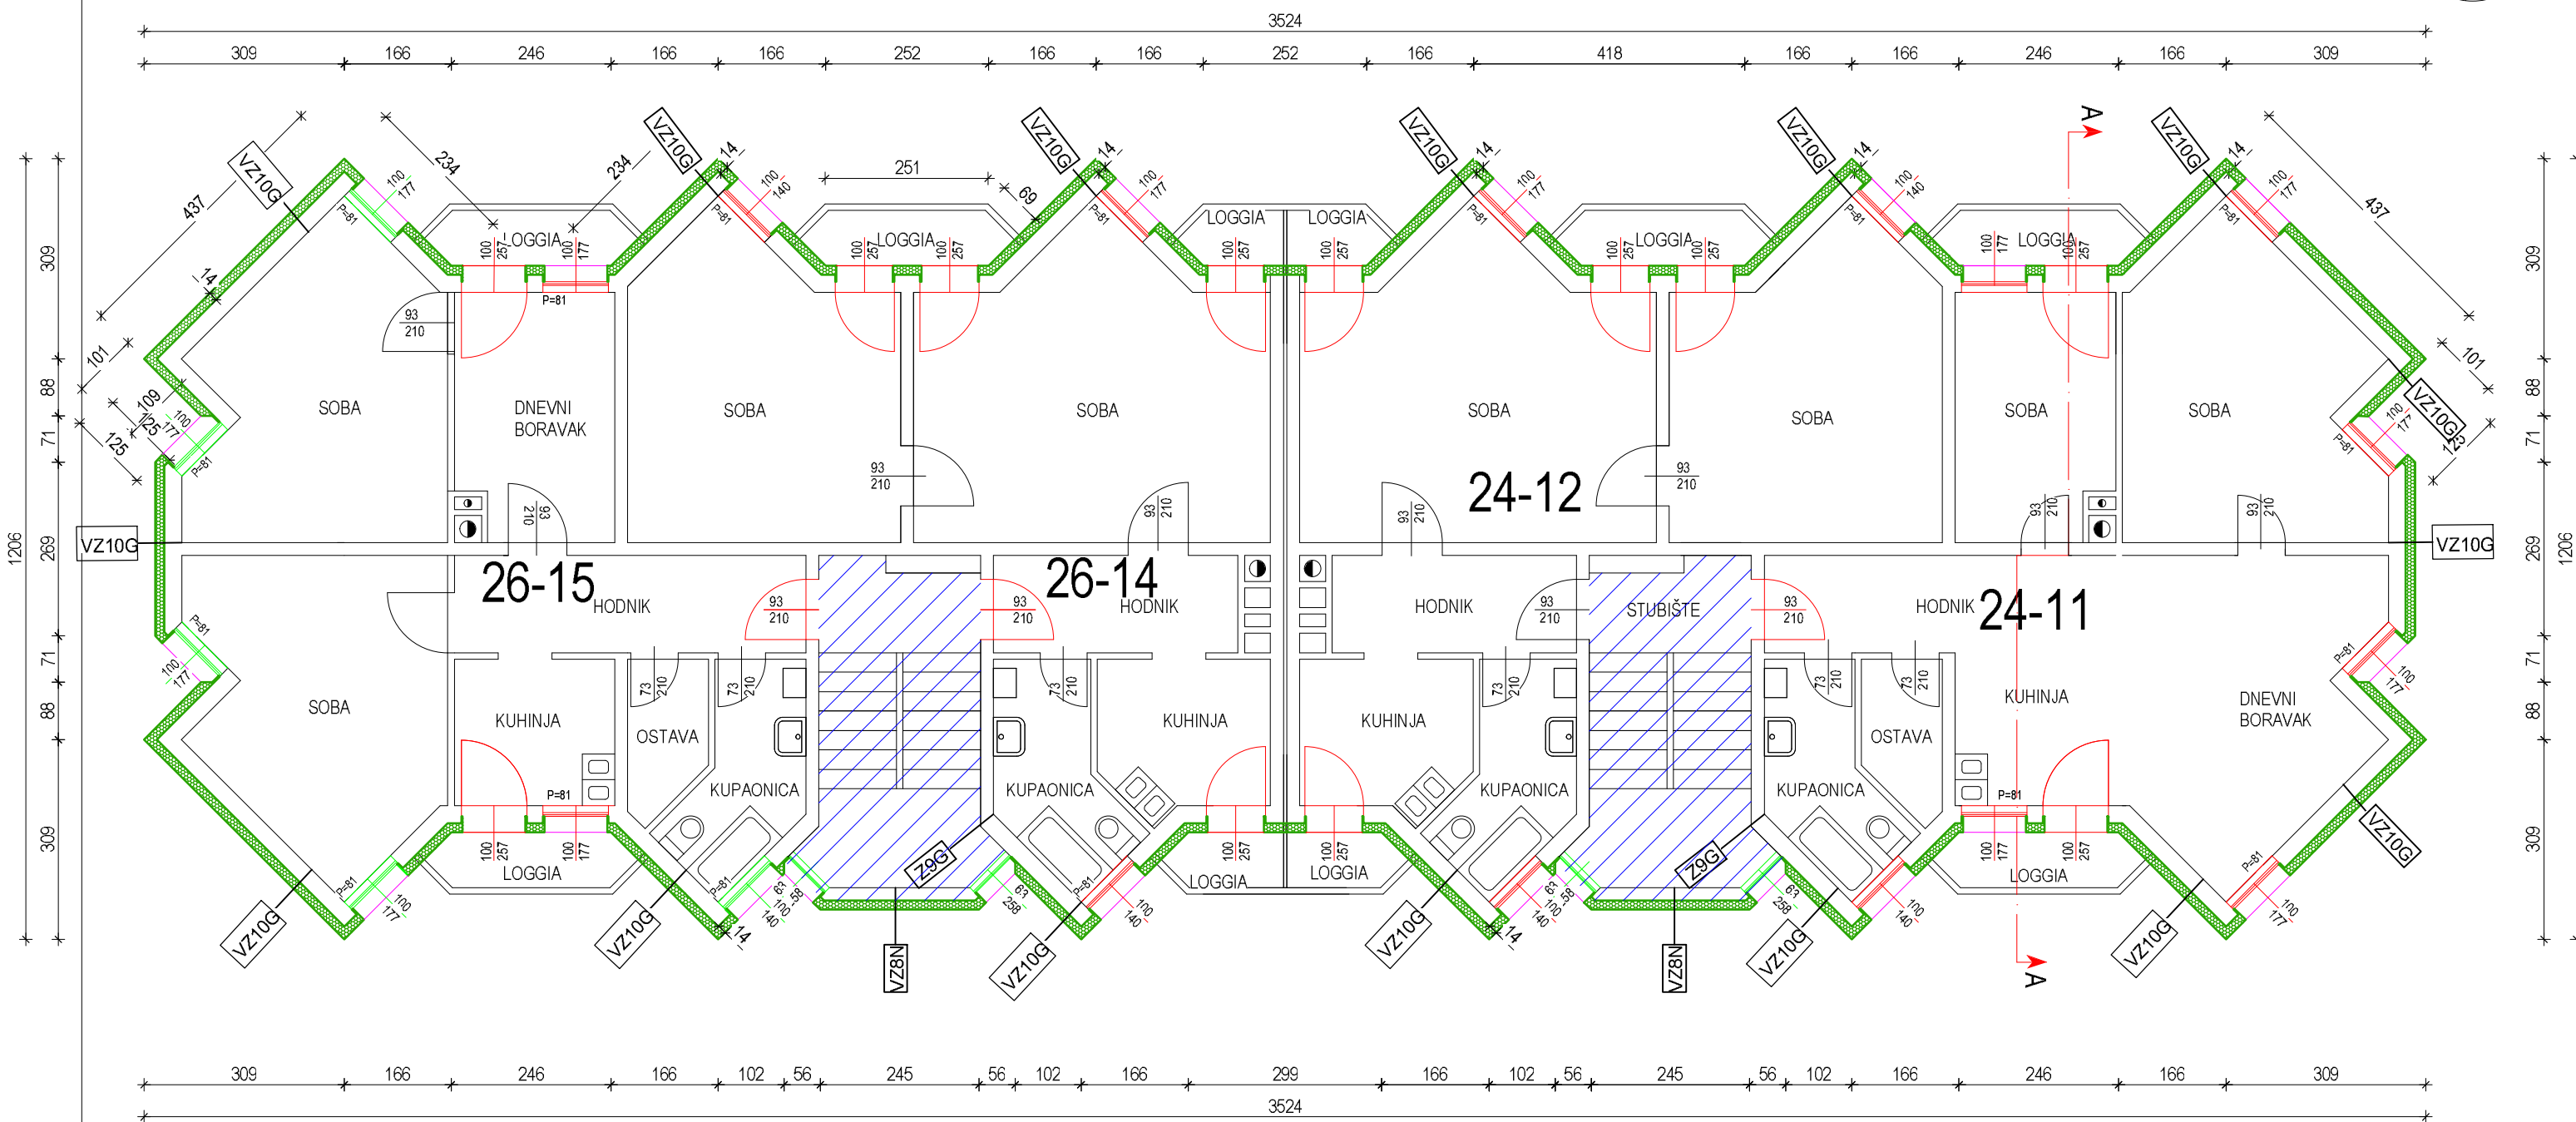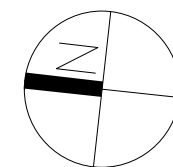

-  NEGRIJANI PROSTOR
-  GRIJANI PROSTOR
-  PVC STOLARIJA
-  STOLARIJA KOJA SE MJENJA

 A-PLAN d.o.o. Blacko 38, Pleternica		Vrsta projekta: GLAVNI PROJEKT			Građevina: VIŠESTAMBENA ZGRADA		
		Investitor: KOMUNALAC POŽEGA d.o.o. Vukovarska 8, Požega			Mjerilo: 1 : 100	ZOP: SIJEČANJ 2017	TD: br.nacrta: 5
Lokacija: A.G.Matoša 24 i 26, Požega k.č. 953, k.o. POŽEGA				Projektant: ANELA ALAVANJA, dipl.ing.arh.			
Nacrt: TLOCRT 3.KATA -ново stanje				 			


VIŠESTAMBENA ZGRADA
TLOCRT 4. KATA
(ново stanje)
M 1:100



-  NEGRIJANI PROSTOR
-  GRIJANI PROSTOR
-  PVC STOLARIJA
-  STOLARIJA KOJA SE MJENJA

 A-PLAN d.o.o. Blacko 38, Pleternica	
Vrsta projekta: GLAVNI PROJEKT	Gradevina: VIŠESTAMBENA ZGRADA
Investitor: KOMUNALAC POŽEGA d.o.o. Vukovarska 8, Požega	Mjerilo: 1 : 100 SIJEČANJ 2017
Lokacija: A. G. Matoša 24 i 26, Požega k.č. 953, k.o. POŽEGA	ZOP: br. nacrt: 6
Nacrt: TLOCRT 4.KATA -ново stanje	Projektant: ANELA ALAVANJA, dipl.ing.arh.  ANELA ALAVANJA ARHITEKTIKA A 2774

VIŠESTAMBENA ZGRADA
PRESJEK A-A
(ново stanje)
M 1:100

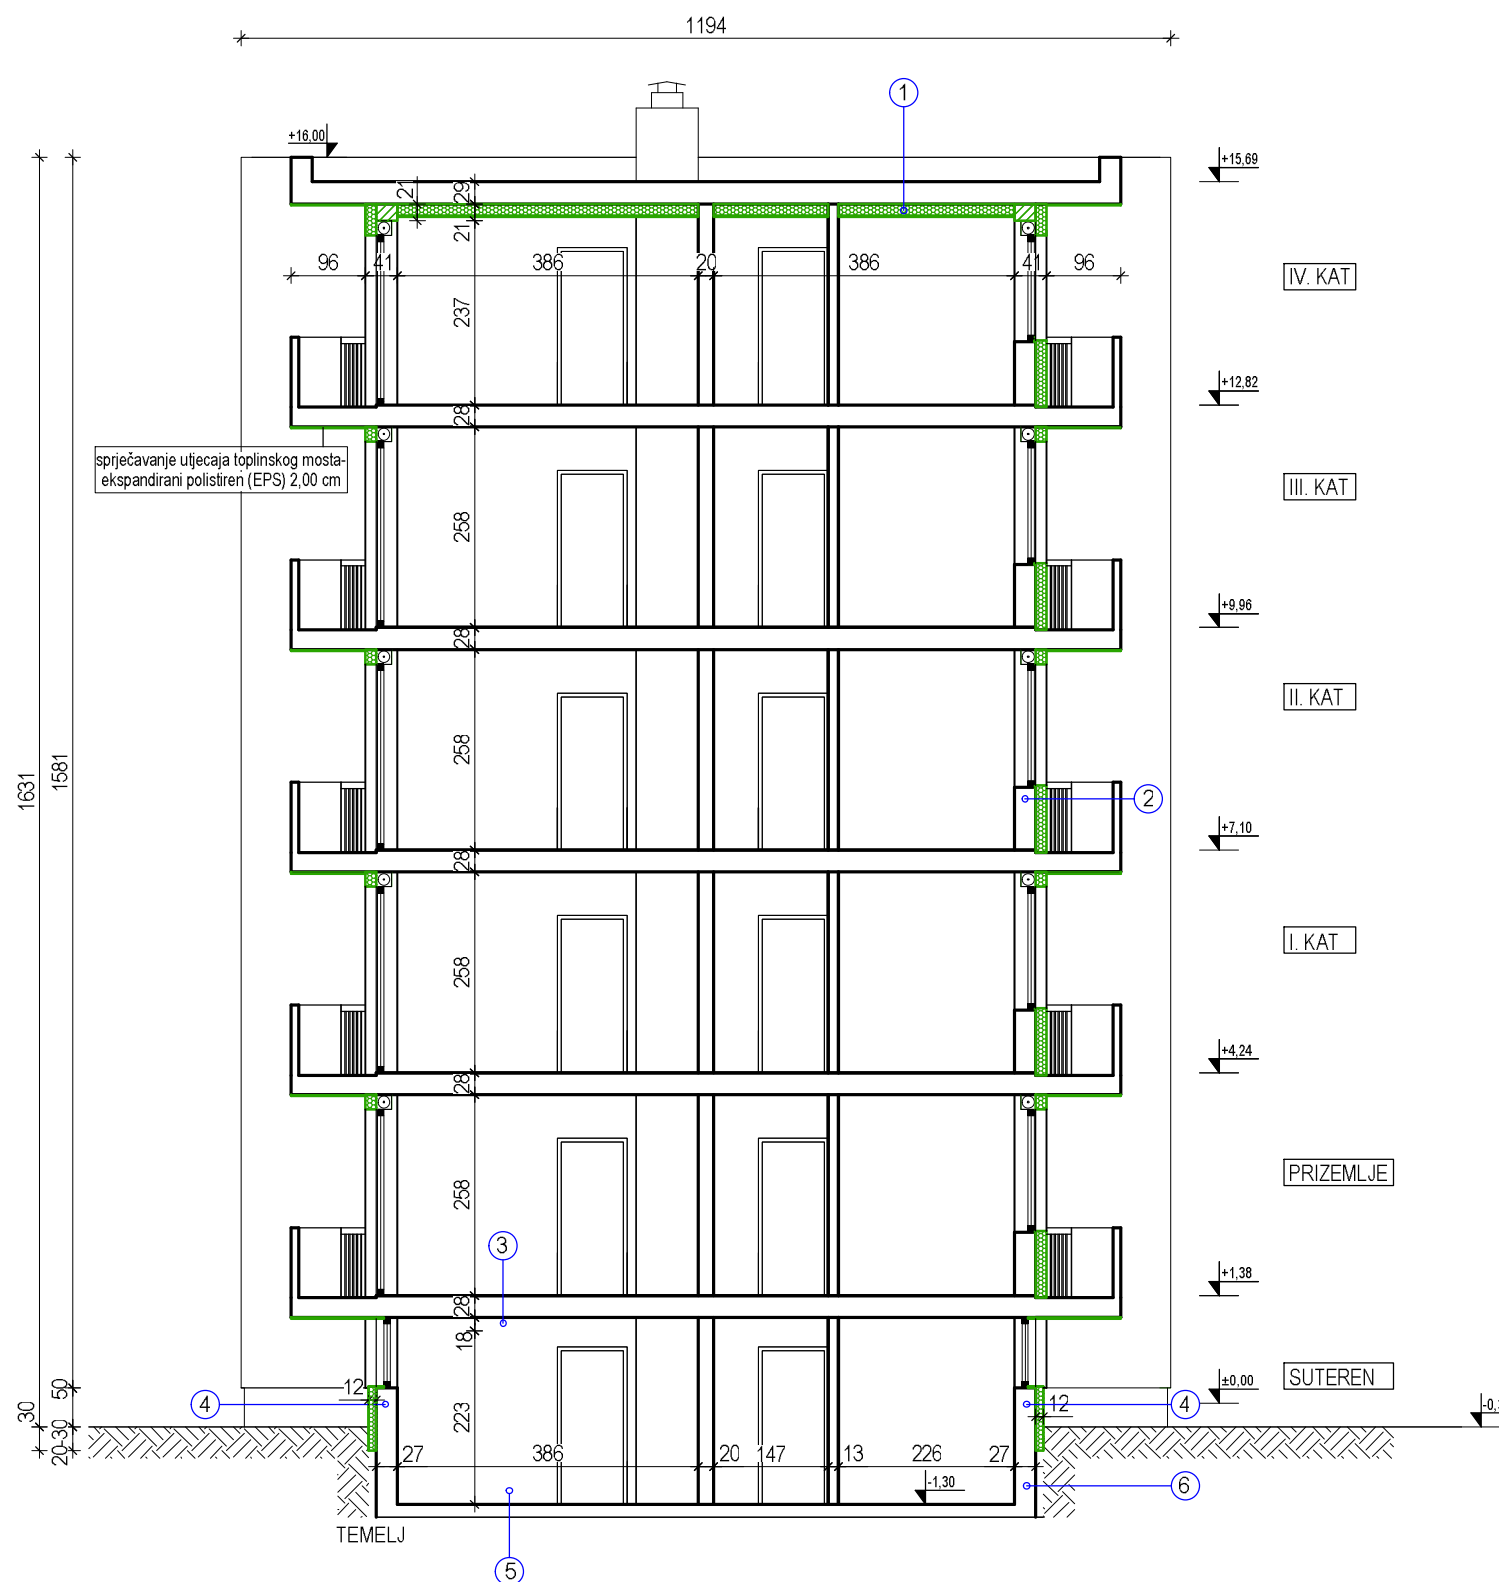


- ① **K1G**
- Gipskartonske ploče 1,25cm
 - Knauf Insulation LDS 35 - parna brana od polietilena ojačana tkaninom visoko otpornom na kidanje 0,20cm
 - Mineralna vuna (MW) 18cm
 - Vapneno-cementna žbuka 1cm
 - Armirani beton 14cm
 - Toplinska izolacija Eps 4cm
 - PVC folija 0,2cm
 - Cementni estrih 8cm
 - Bitumenska ljepenka (traka) 0,3cm
 - Pijesak, šljunak, tucanik (drobljenac) 5cm
- ② **VZ10G**
- Gips 1,2cm
 - Toplinska izolacija F.p. 1cm
 - Neprovjetravan sloj zraka 4cm
 - Armirani beton 20cm
 - Cementna žbuka 0,5cm
 - Polimerno-cementno ljepilo 0,5cm
 - Ekspanzirani polistiren (EPS) 14cm
 - Polimerno-cementno ljepilo 0,5cm
 - Silikatna žbuka 0,3cm
- ③ **P4G**
- Keramičke pločice 1,5cm
 - Polimerno-cementno ljepilo 0,5cm
 - Cementni estrih 6cm
 - Toplinska izolacija Eps 1cm
 - Armirani beton 18cm
- ④ **VZ6N**
- Vapneno-cementna žbuka 0,5cm
 - Armirani beton 20cm
 - Cementna žbuka 0,5cm
 - Polimerno-cementno ljepilo 0,5cm
 - Ekstrudirana polistir. pjena (XPS) 12cm
 - Polimerno-cementno ljepilo 0,3cm
 - Silikatna žbuka 0,3cm
- ⑤ **P2N**
- Keramičke pločice 1cm
 - Polimerno-cementno ljepilo 0,5cm
 - Cementni estrih 6cm
 - Toplinska izolacija Eps 2cm
 - Bitumenska ljepenka (traka) 0,030cm
 - Beton 12cm
- ⑥ **Z2N**
- Vapneno-cementna žbuka 0,5cm
 - Armirani beton 20cm
 - Bitumenska ljepenka (traka) 0,030cm



A-PLAN d.o.o.
Blacko 38, Pleternica

Vrsta projekta: GLAVNI PROJEKT	Građevina: VIŠESTAMBENA ZGRADA		
Investitor: KOMUNALAC POŽEGA d.o.o. Vukovarska 8, Požega	Mjerilo: 1 : 100	ZOP: SIJEČANJ 2017	TD: br.nacrta: 7
Lokacija: A. G. Matoša 24 i 26, Požega k.č. 953, k.o. POŽEGA	Projektant: ANELA ALAVANJA, dipl.ing.arh.		
Nacr: PRESJEK A-A - novo stanje			

VIŠESTAMBENA ZGRADA
 ISTOČNO PROČELJE
 (novo stanje)
 M 1:100

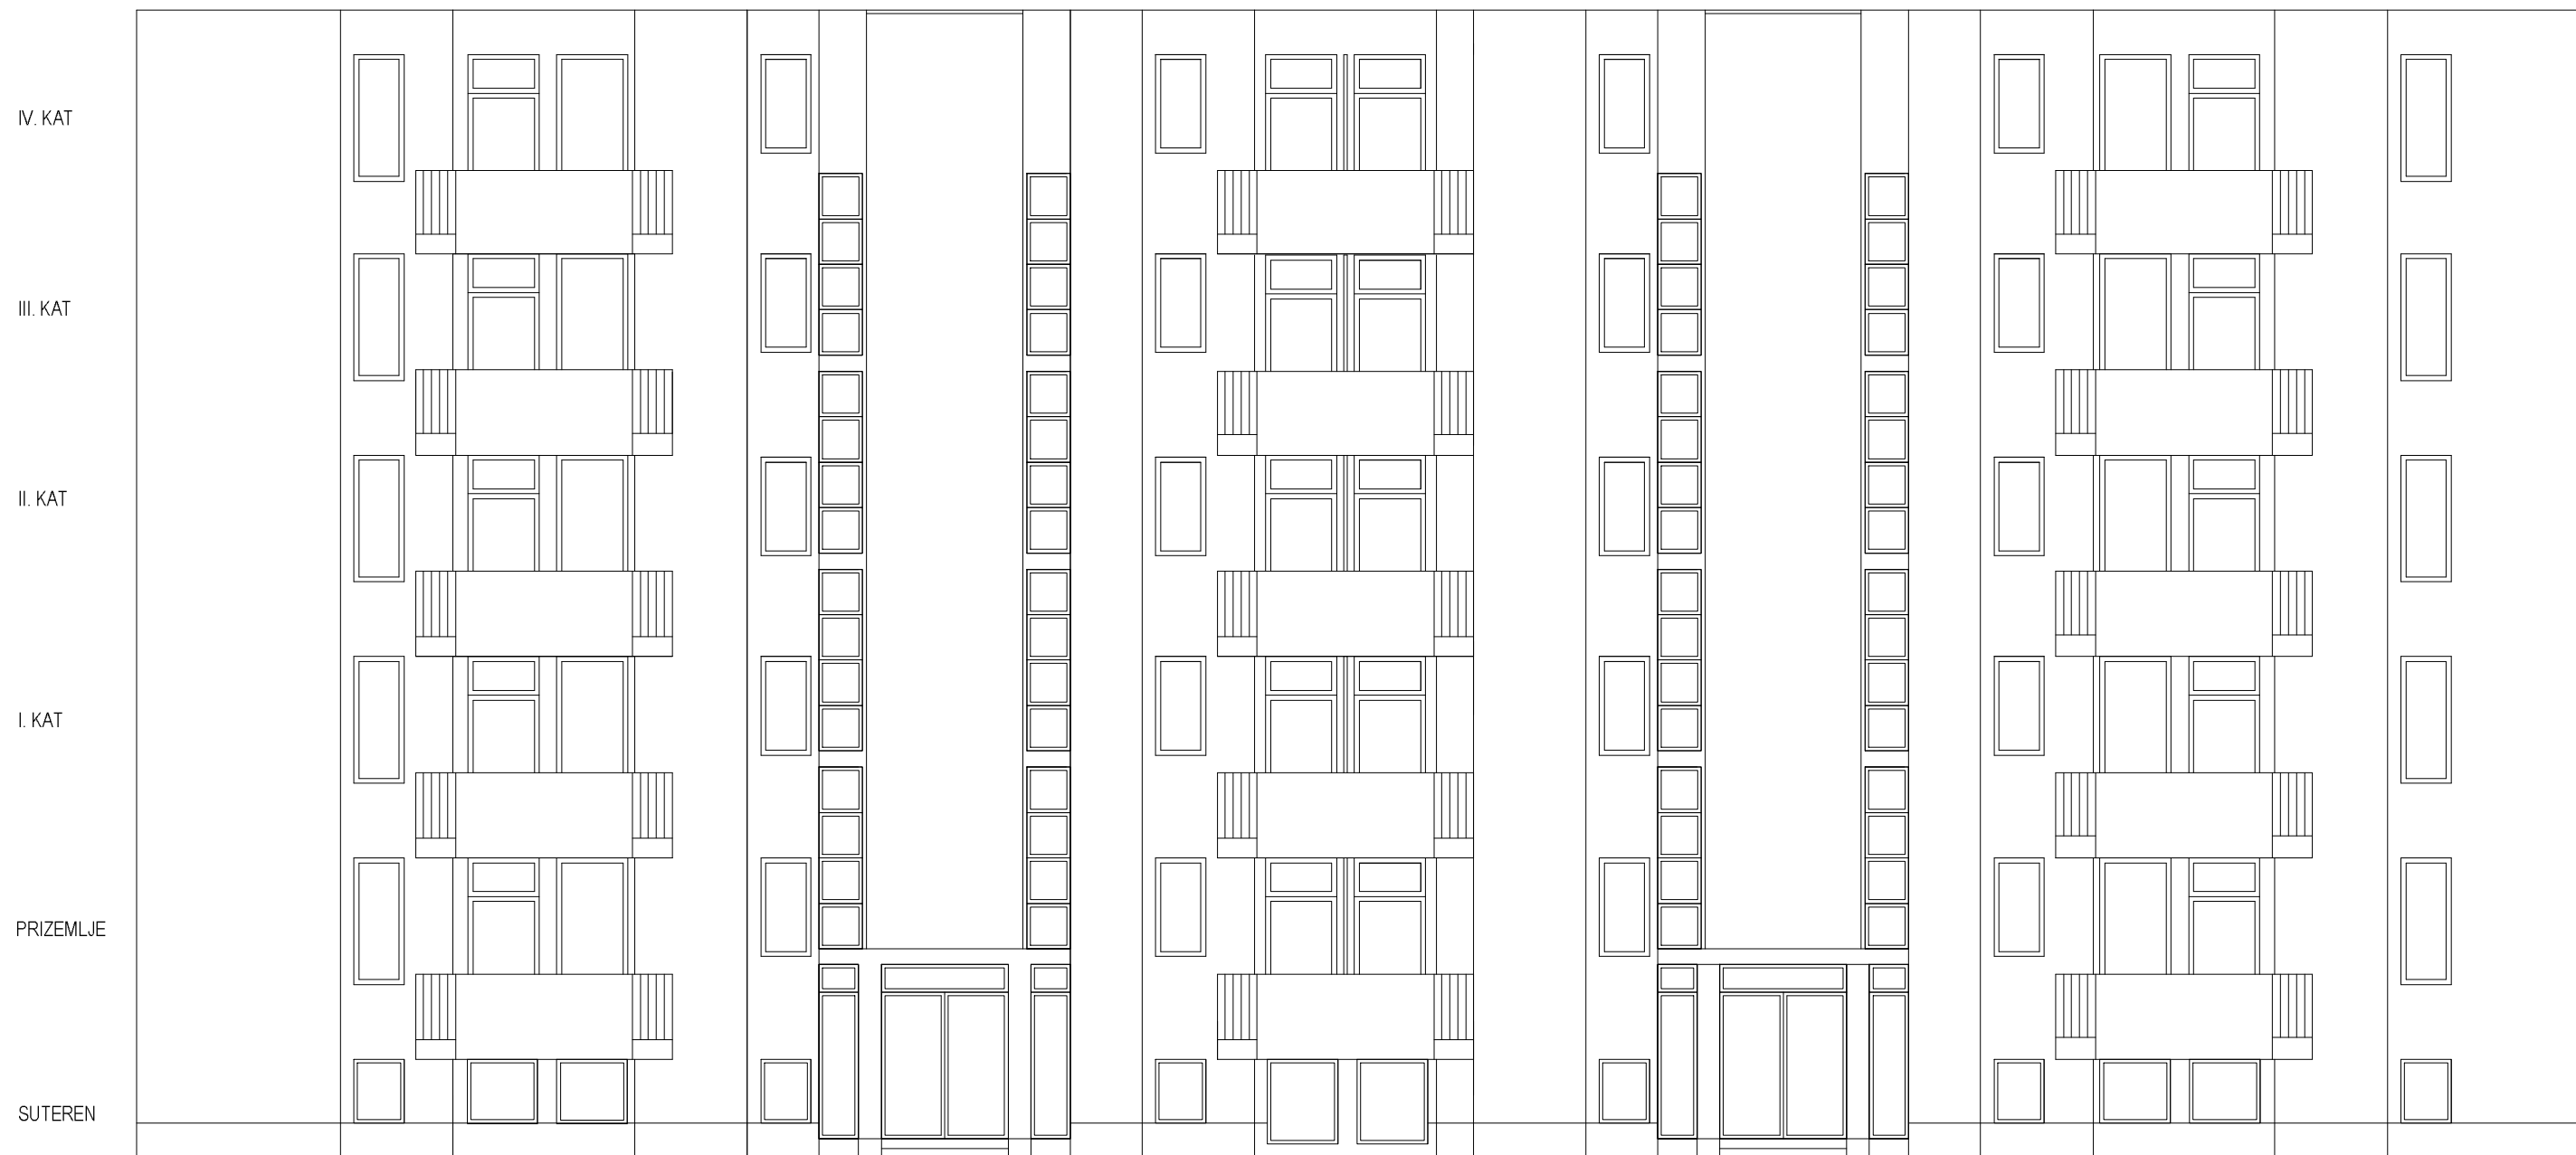

IV. KAT

III. KAT

II. KAT

I. KAT

PRIZEMLJE


SUTEREN



A-PLAN d.o.o.
 Blacko 38, Pleternica

Vrsta projekta: GLAVNI PROJEKT	Građevina: VIŠESTAMBENA ZGRADA		
Investitor: KOMUNALAC POŽEGA d.o.o. Vukovarska 8, Požega	Mjerilo: 1 : 100	ZOP:	TD:
	SIJEČANJ 2017	br.nacrta:	8
Lokacija: A. G. Matoša 24 i 26, Požega k.č. 953, k.o. POŽEGA	Projektant: ANELA ALAVANJA, dipl.ing.arh.		
Nacrta: ISTOČNO PROČELJE -novo stanje			


VIŠESTAMBENA ZGRADA
 ZAPADNO PROČELJE
 (novo stanje)
 M 1:100

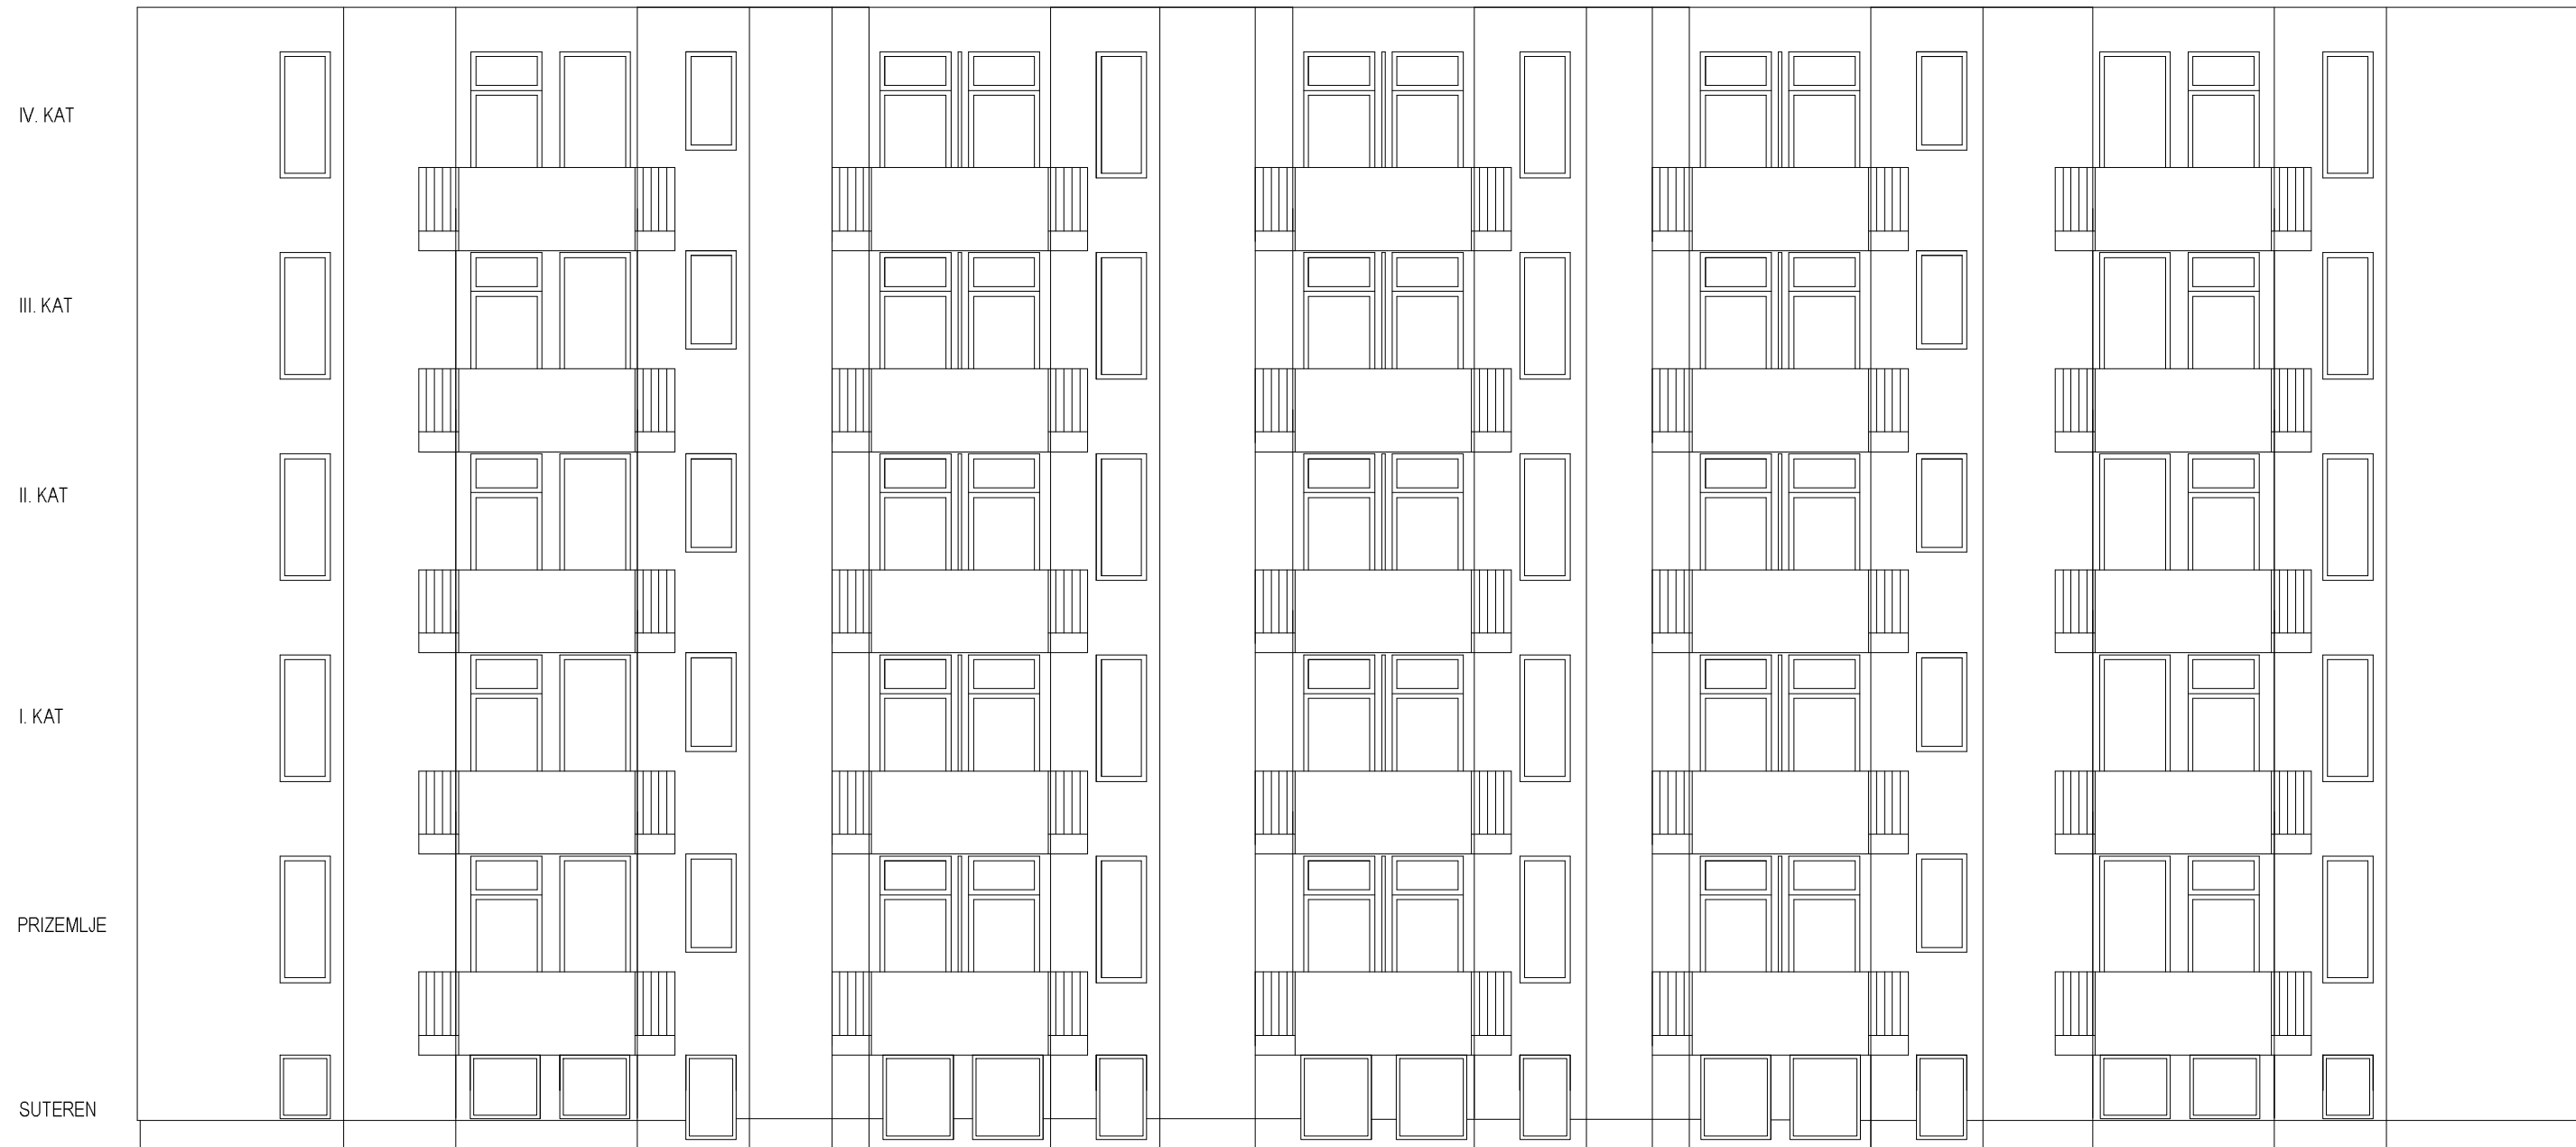

A-PLAN d.o.o.
 Blacko 38, Pleternica


Vrsta projekta: GLAVNI PROJEKT	Građevina: VIŠESTAMBENA ZGRADA		
Investitor: KOMUNALAC POŽEGA d.o.o. Vukovarska 8, Požega	Mjerilo: 1 : 100	ZOP: SIJEČANJ 2017	TD: br.nacrta: 9
Lokacija: A. G. Matoša 24 i 26, Požega k.č. 953, k.o. POŽEGA	Projektant: ANELA ALAVANJA, dipl.ing.arh.		
Nacrt: ZAPADNO PROČELJE -novo stanje			

JUŽNO PROČELJE

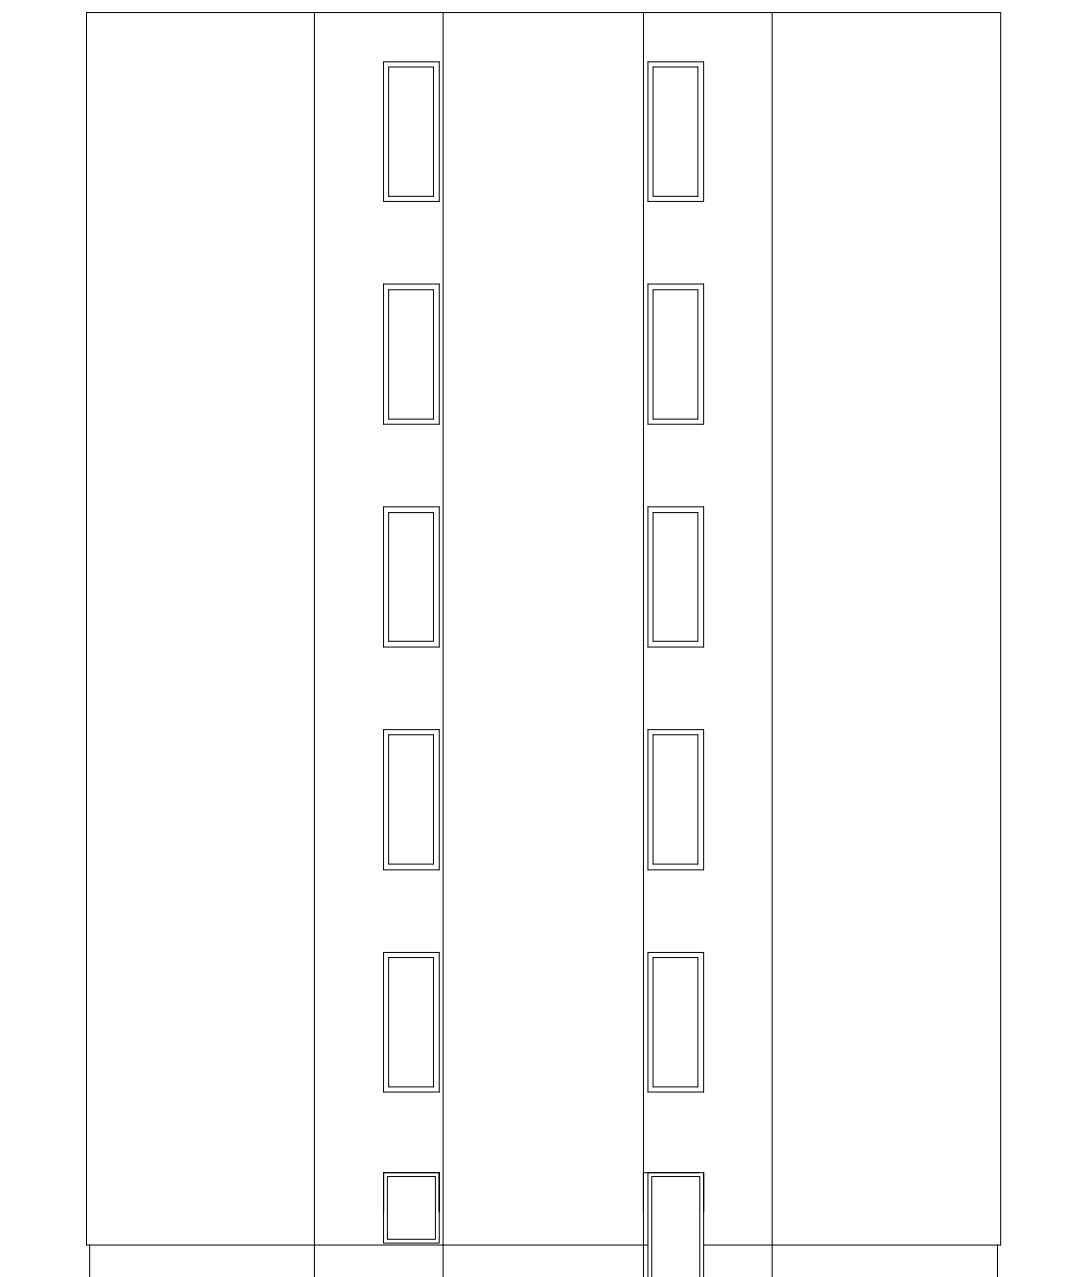

SJEVERNO PROČELJE

IV. KAT

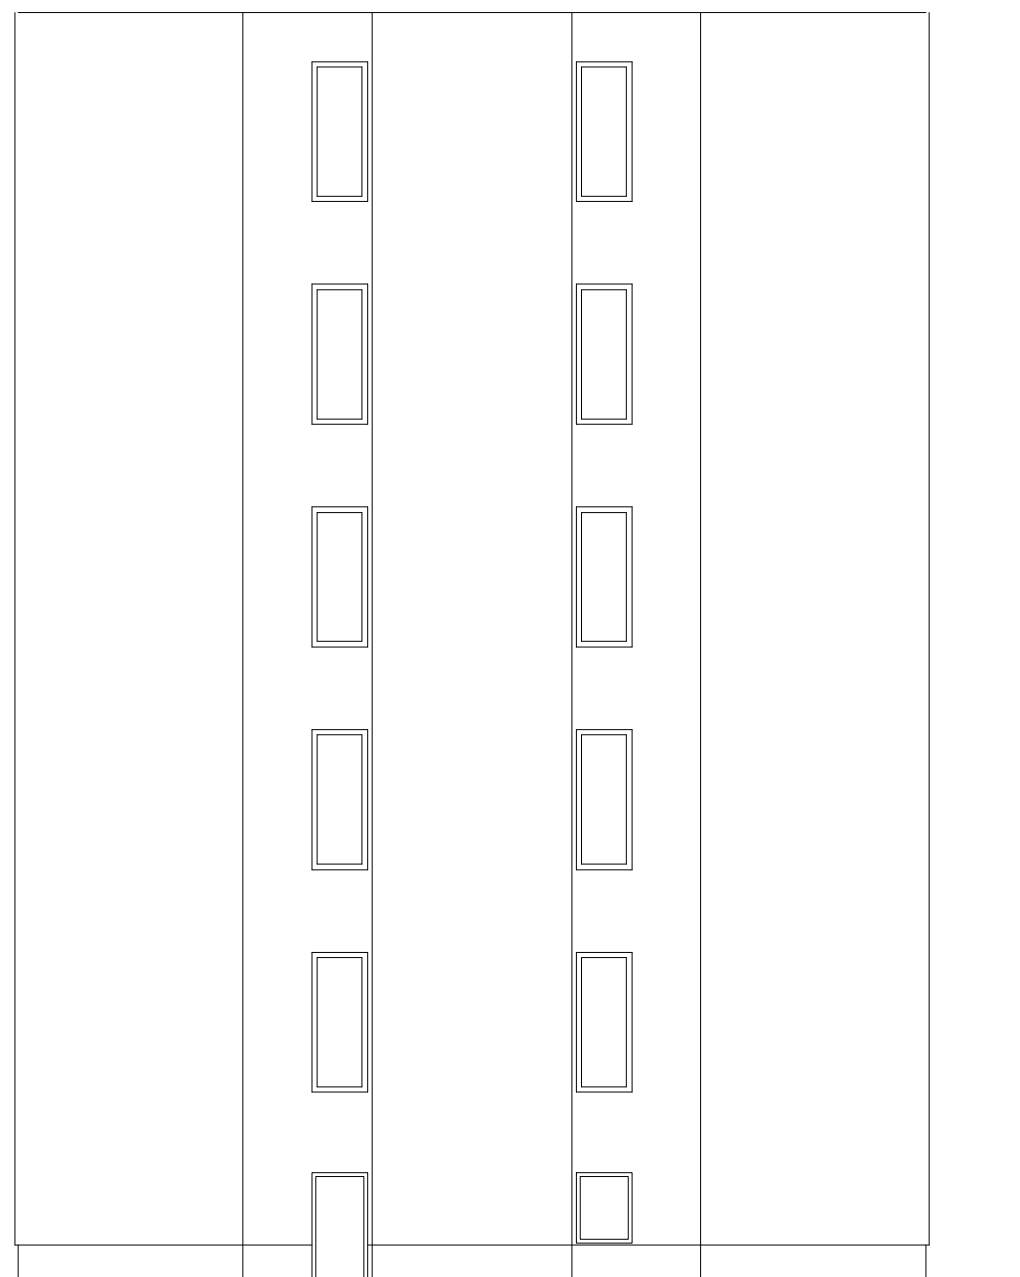

III. KAT

II. KAT

I. KAT

PRIZEMLJE

SUTEREN



A-PLAN d.o.o.
 Blacko 38, Pleternica

Vrsta projekta: GLAVNI PROJEKT	Građevina: VIŠESTAMBENA ZGRADA		
Investitor: KOMUNALAC POŽEGA d.o.o. Vukovarska 8, Požega	Mjerilo: 1 : 100	ZOP:	TD:
	SIJEČANJ 2017	br.nacrta:	10
Lokacija: A. G. Matoša 24 i 26, Požega k.č. 953, k.o. POŽEGA	Projektant: ANELA ALAVANJA, dipl.ing.arh.		
Nacr: PROČELJA -novo stanje			