


NAPOMENA:  
- Predviđene su polipropilenske (PP) kanalizacijske cijevi

<b>ZAJEDNIČKI PROJEKTANTSKI URED d.o.o.</b>		Županijska 20, 34 000 Požega, tel: 034/275-718, fax: 034/271-832 web: <a href="http://www.zpu-pozega.com">http://www.zpu-pozega.com</a> e-mail: <a href="mailto:zpu@zpu-pozega.com">zpu@zpu-pozega.com</a>	
Investitor:	KOMUNALAC POŽEGA d.o.o., Vukovarska 8, Požega		
Naziv građevine:	POSLOVNA ZGRADA I NADSTREŠNICE		
Lokacija:	470/2 k.o. Požega, Industrijska bb, Požega		
Strukovna odrednica projekta:	STROJARSKI PROJEKT		
Crtež:	TLOCRT PRIZEMLJA POSLOVNE ZGRADE - KANALIZACIJA		
Projektant:	Lidija Jug, dipl.inž.stroj.	Lidija Jug dipl. inž. stroj. Ovlašten inženjer strojarstva	Datum izrade: prosinac 2017. Broj TD: 73/17 Broj priloga: 4. Z.O.P.: PK 20/17
		Mjerilo: 1:100	

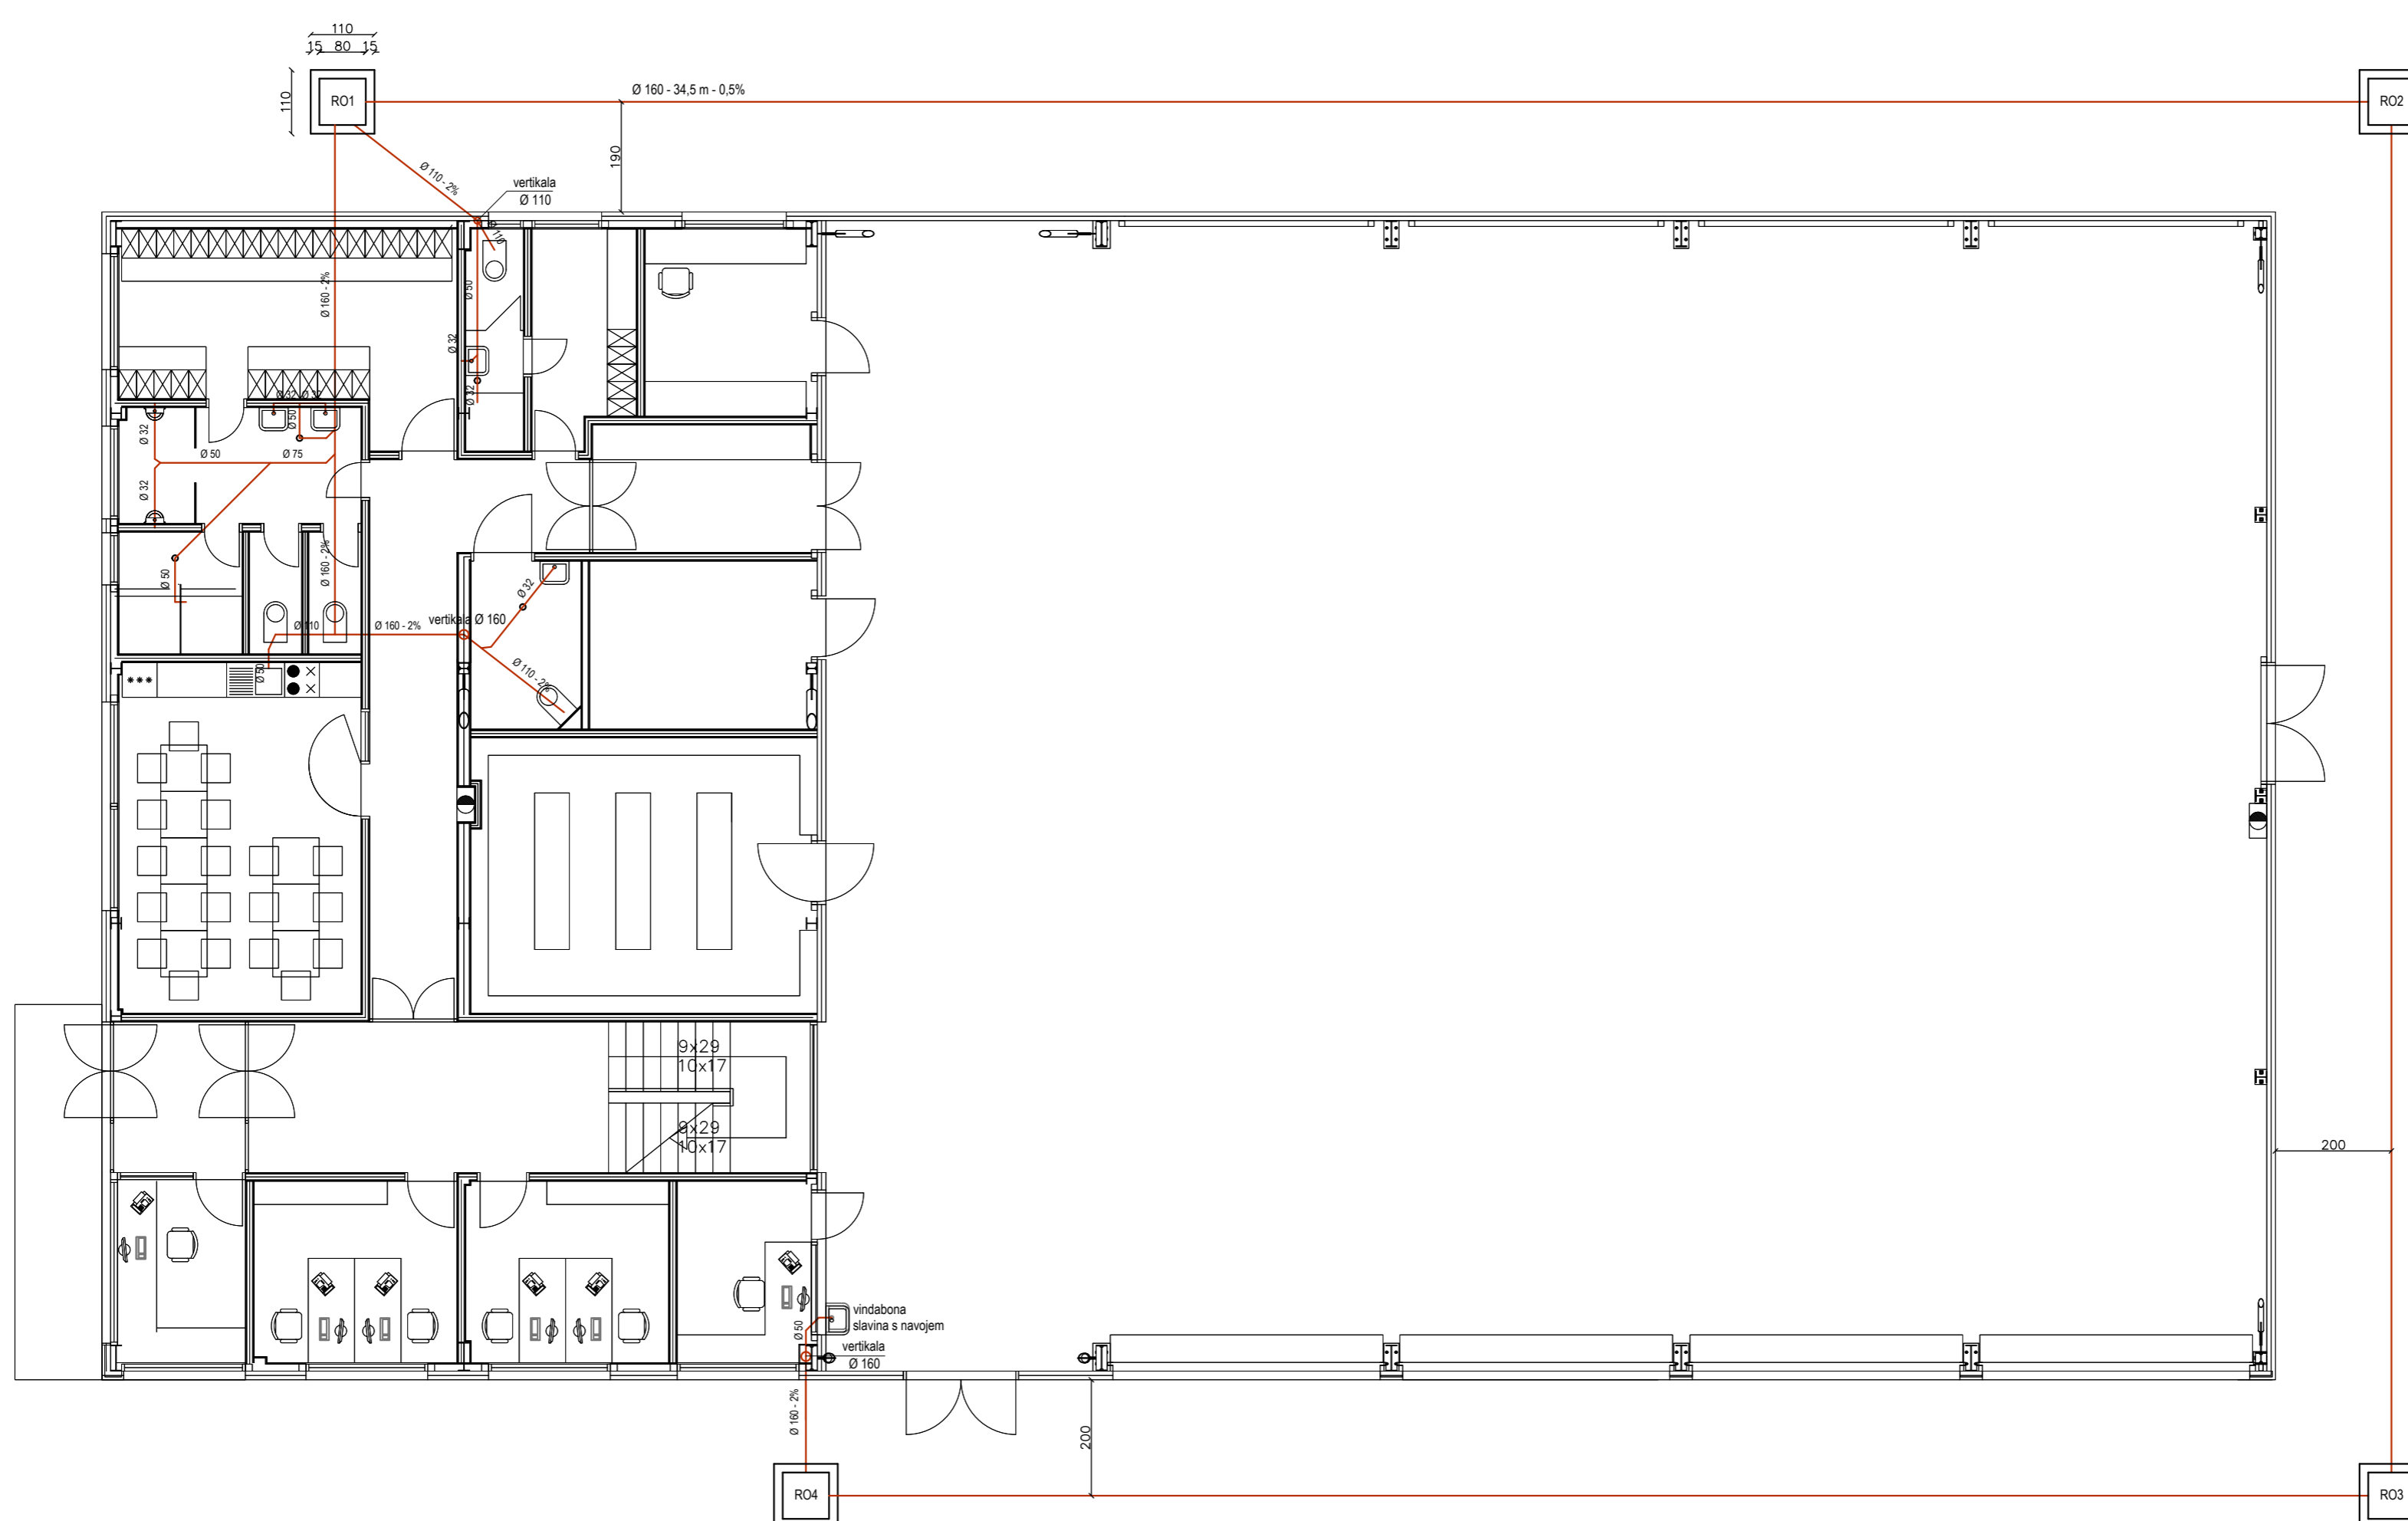

NAPOMENA:  
- Predviđene su polipropilenske (PP) kanalizacijske cijevi

<b>ZAJEDNIČKI PROJEKTANTSKI URED d.o.o.</b>		Županijska 20, 34 000 Požega, tel: 034/275-718, fax: 034/271-832 web: <a href="http://www.zpu-pozega.com">http://www.zpu-pozega.com</a> e-mail: <a href="mailto:zpu@zpu-pozega.com">zpu@zpu-pozega.com</a>	
Investitor:	KOMUNALAC POŽEGA d.o.o., Vukovarska 8, Požega		
Naziv građevine:	POSLOVNA ZGRADA I NADSTREŠNICE		
Lokacija:	470/2 k.o. Požega, Industrijska bb, Požega		
Strukovna odrednica projekta:	STROJARSKI PROJEKT		
Crtež:	TLOCRT PRIZEMLJA POSLOVNE ZGRADE - KANALIZACIJA		
Projektant:	Lidija Jug, dipl.inž.stroj.	Lidija Jug dipl. inž. stroj. Ovlašten inženjer strojarstva	Datum izrade: prosinac 2017. Broj TD: 73/17 Broj priloga: 4. Z.O.P.: PK 20/17
		Mjerilo: 1:100	