
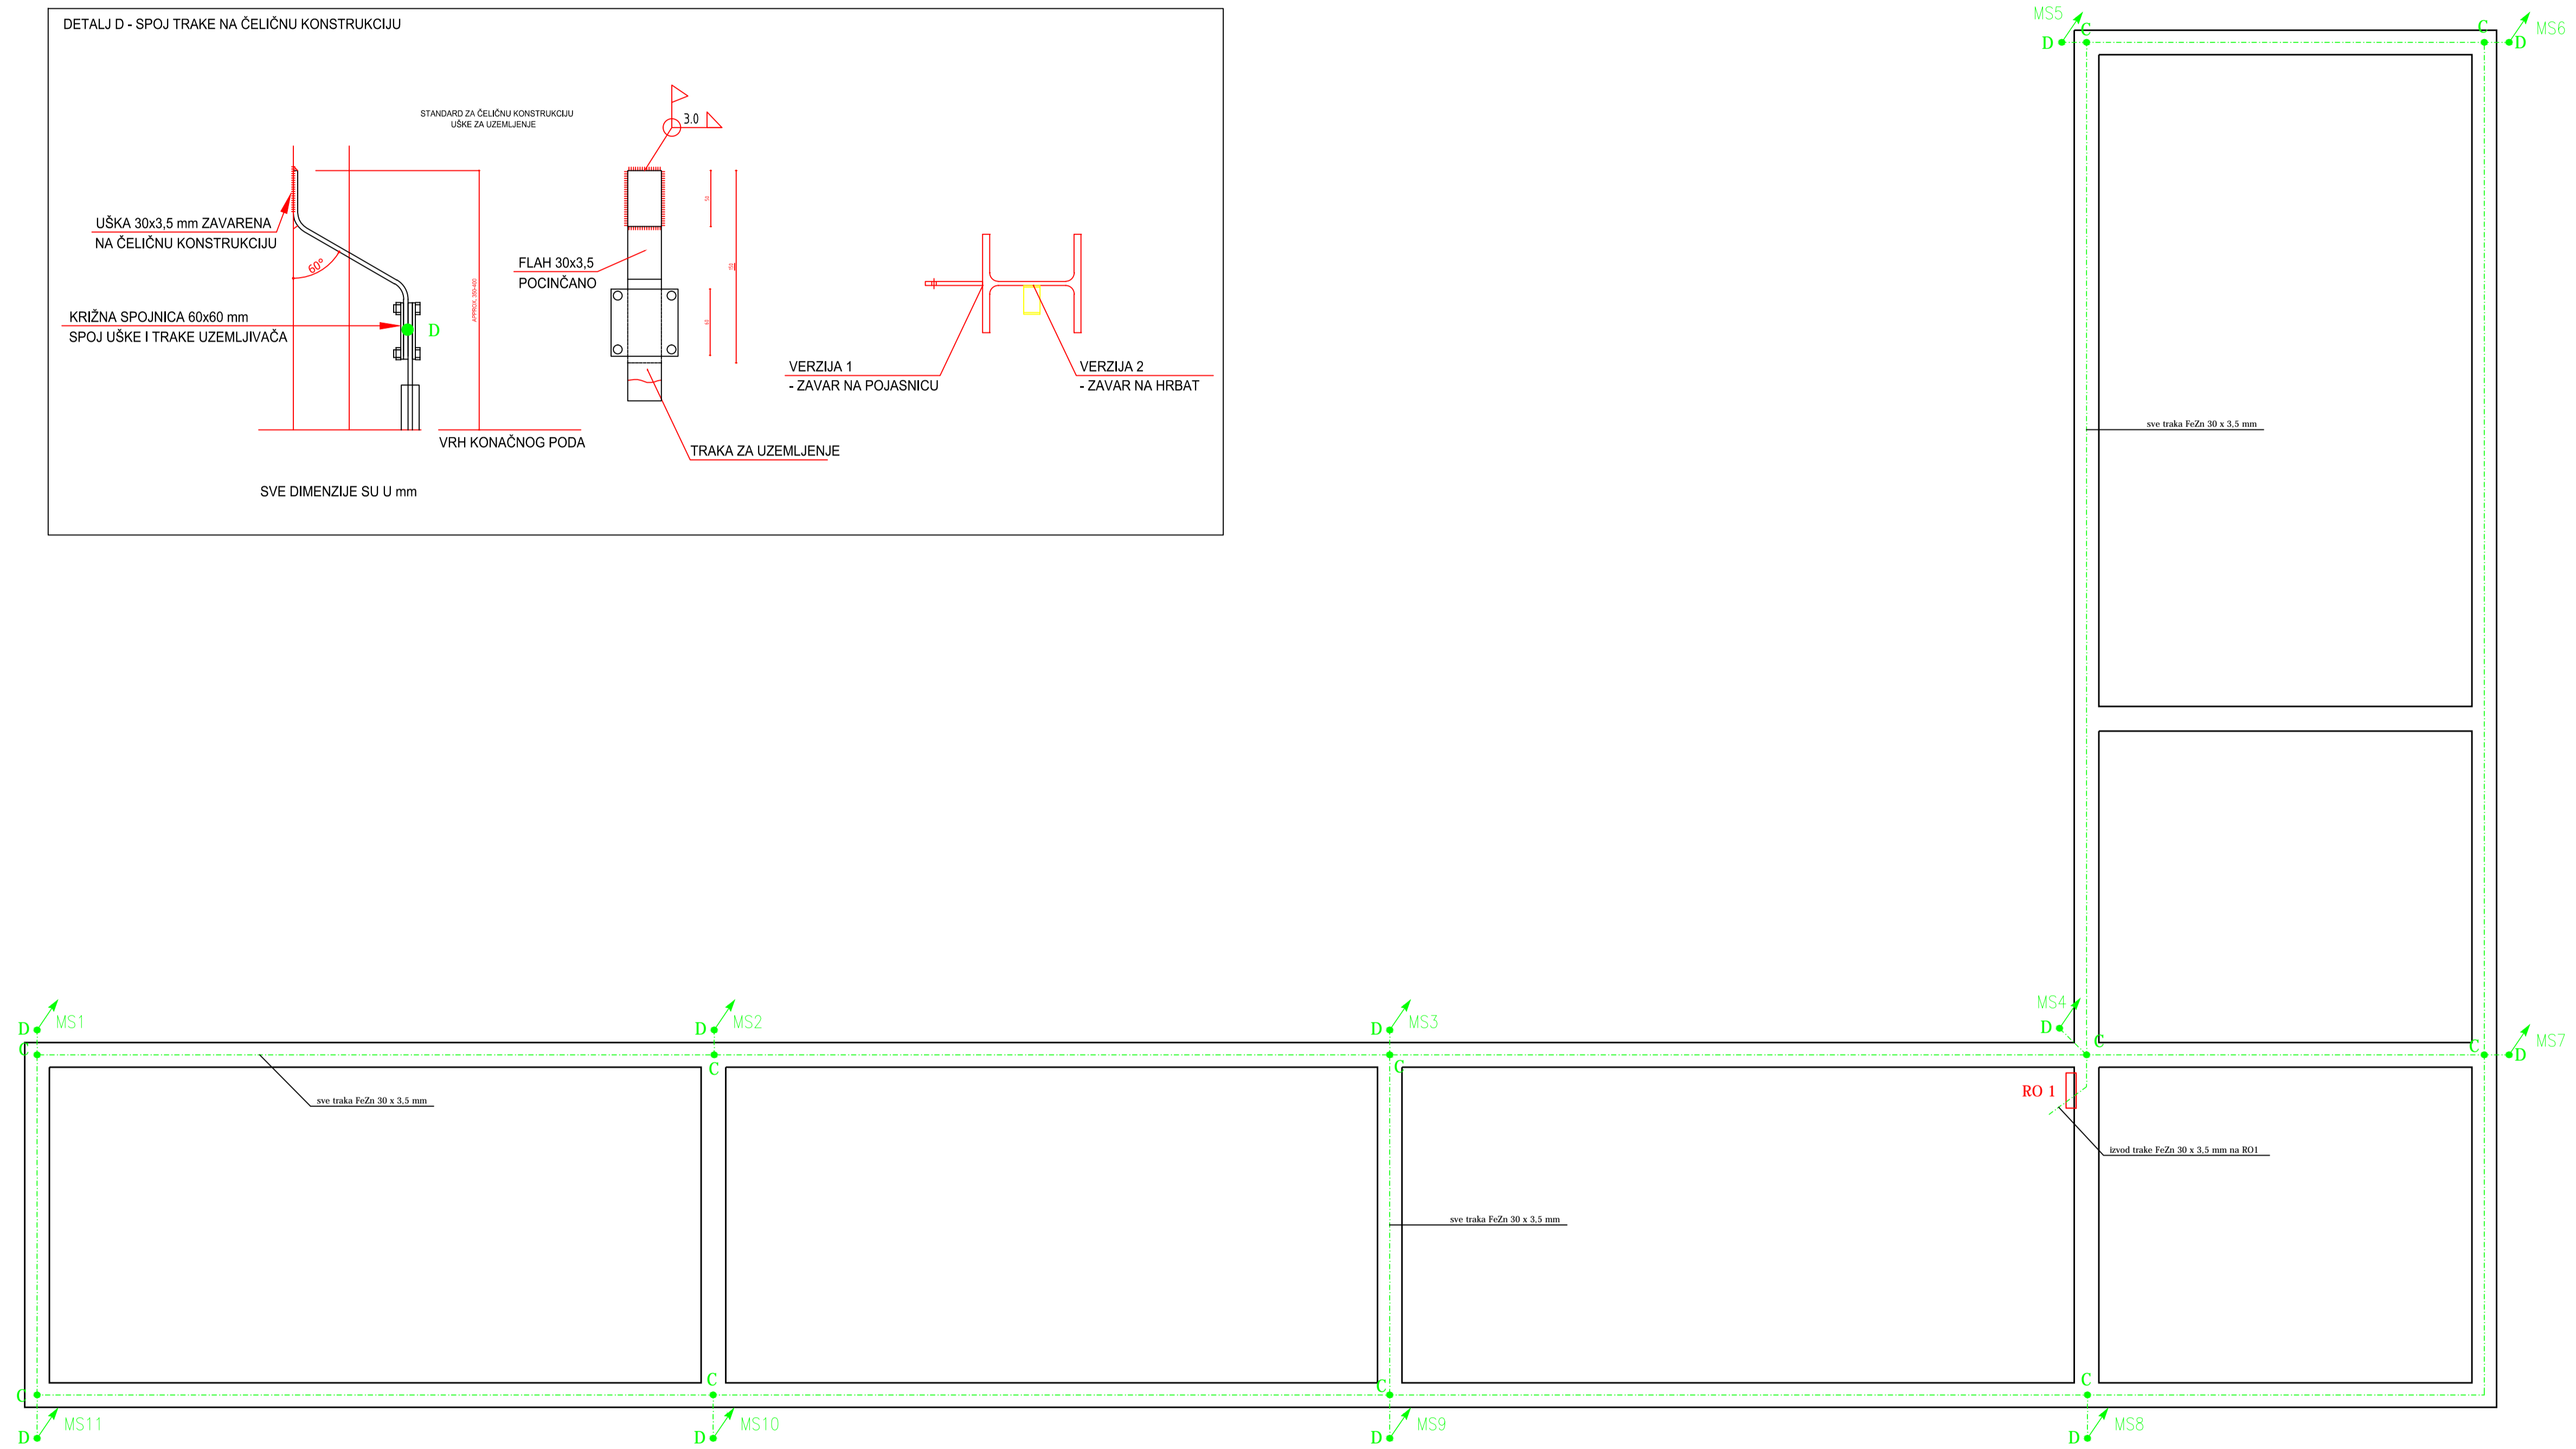


KAZALO SIMBOLA:

	uzemljivač, traka Fe Zn 30 x 3,5 mm
	križna spojnica za povezivanje traka-traka
	križna spojnica za povezivanje traka-traka -mjerni spoj na čeličnoj konstrukciji
	vođenje vodiča prema gore

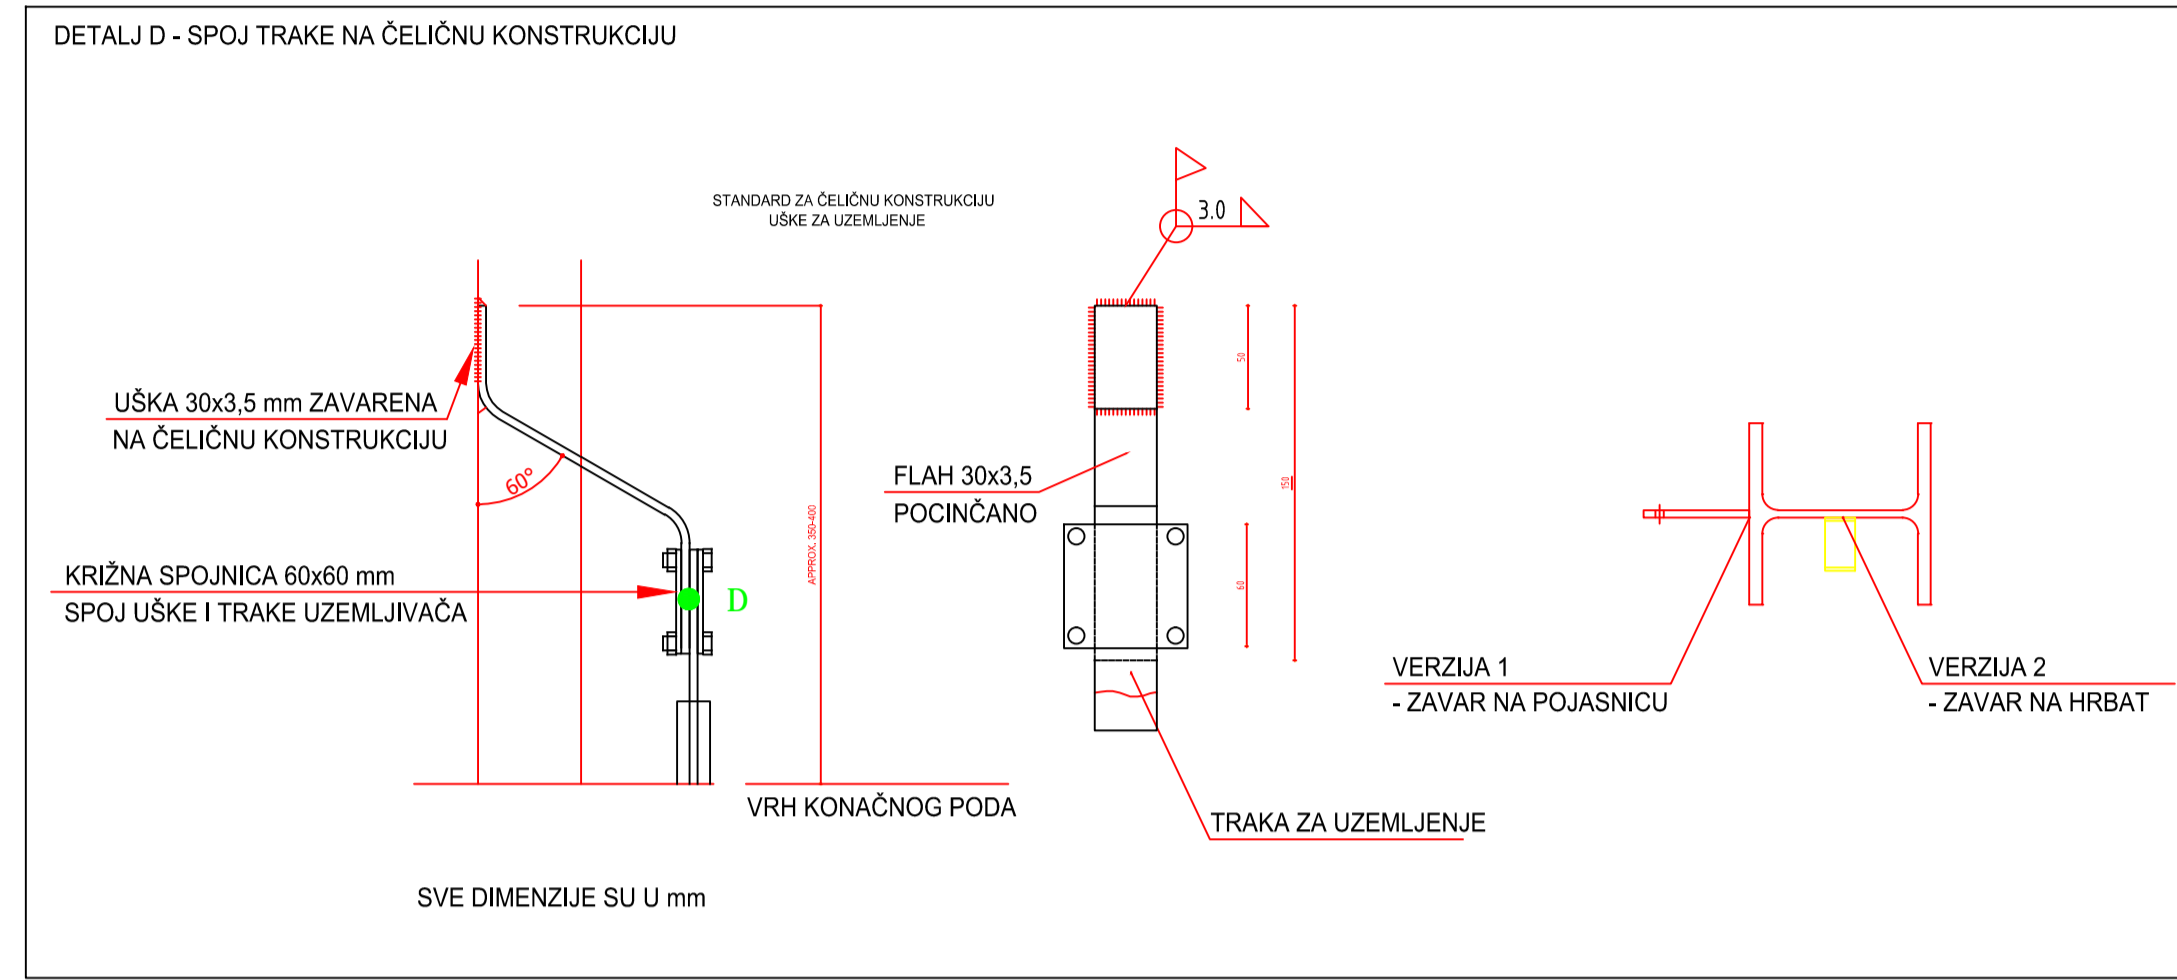

HEMA LPS INSTALACIJE - TEMELJNI UZEMLJIVAČ
NADSTREŠNICA
M 1:100

URED OVLAŠTENOG INŽENJERA ELEKTROTEHNIKE Darko Maksimović POŽEGA, Čehovska 8/II, tel.: 034314777		
PROJEKTANT: DANKO MAKSIMOVIĆ, ing. el.	ZAKLJUČAK: Kommunalac Požega d.o.o., Vukovarska 8, Požega	GRAĐEVINA: Poslovna zgrada i nadstrešnica
SURKON: IVICA CABRAJA, ing. el.	OPIS: Shema LPS instalacije - temeljni uzemljivač - nadstrešnica	Mjesto objekta: k.b.r.: 4702, k.o.: Požega
DATUM: BR03	Ispis: 2017. g. T.D.: 12/17-pk	MJESECI: LJETO Mjerno: 1:100 LIST: 17 MAPA: 4 E.O.P.: PK 2017