


KAZALO SIMBOLA:

	prekidač obični - n/ž, nadžbukna kutija
	priključnica monofazna n/ž 230 V, 16A, 1P+N+PE
	trofazna priključnica, n/ž, 3P+N+PE, 16A, 400V
	stropna nadgradna vlagootporna svjetiljka, LED 53W, 6400 lm, Ra=80-tp65, IK08, dimenzija: 160 x 15 cm tip kao: THORNLIGHT - AQUAFORCE II LED
	vanjski reflektor, montaža na vanjski zid ili strehu, LED 154 W, asimetrični 60°, 18900 lm, 4000K, IP66, IK08 tip kao: THORN AFF M
	nadgradna sigurnosna svjetiljka za osvijetljavanje evakuacijskog puta, vanjska montaža, LED 3W, autonomije 90 min., IP65, IK08
	senzor pokreta, stropni ili zidni, nadgradni, montaža u kutiju, tip kao: Sitemo digidim sensor
	razdjelni omar nadstrešnice

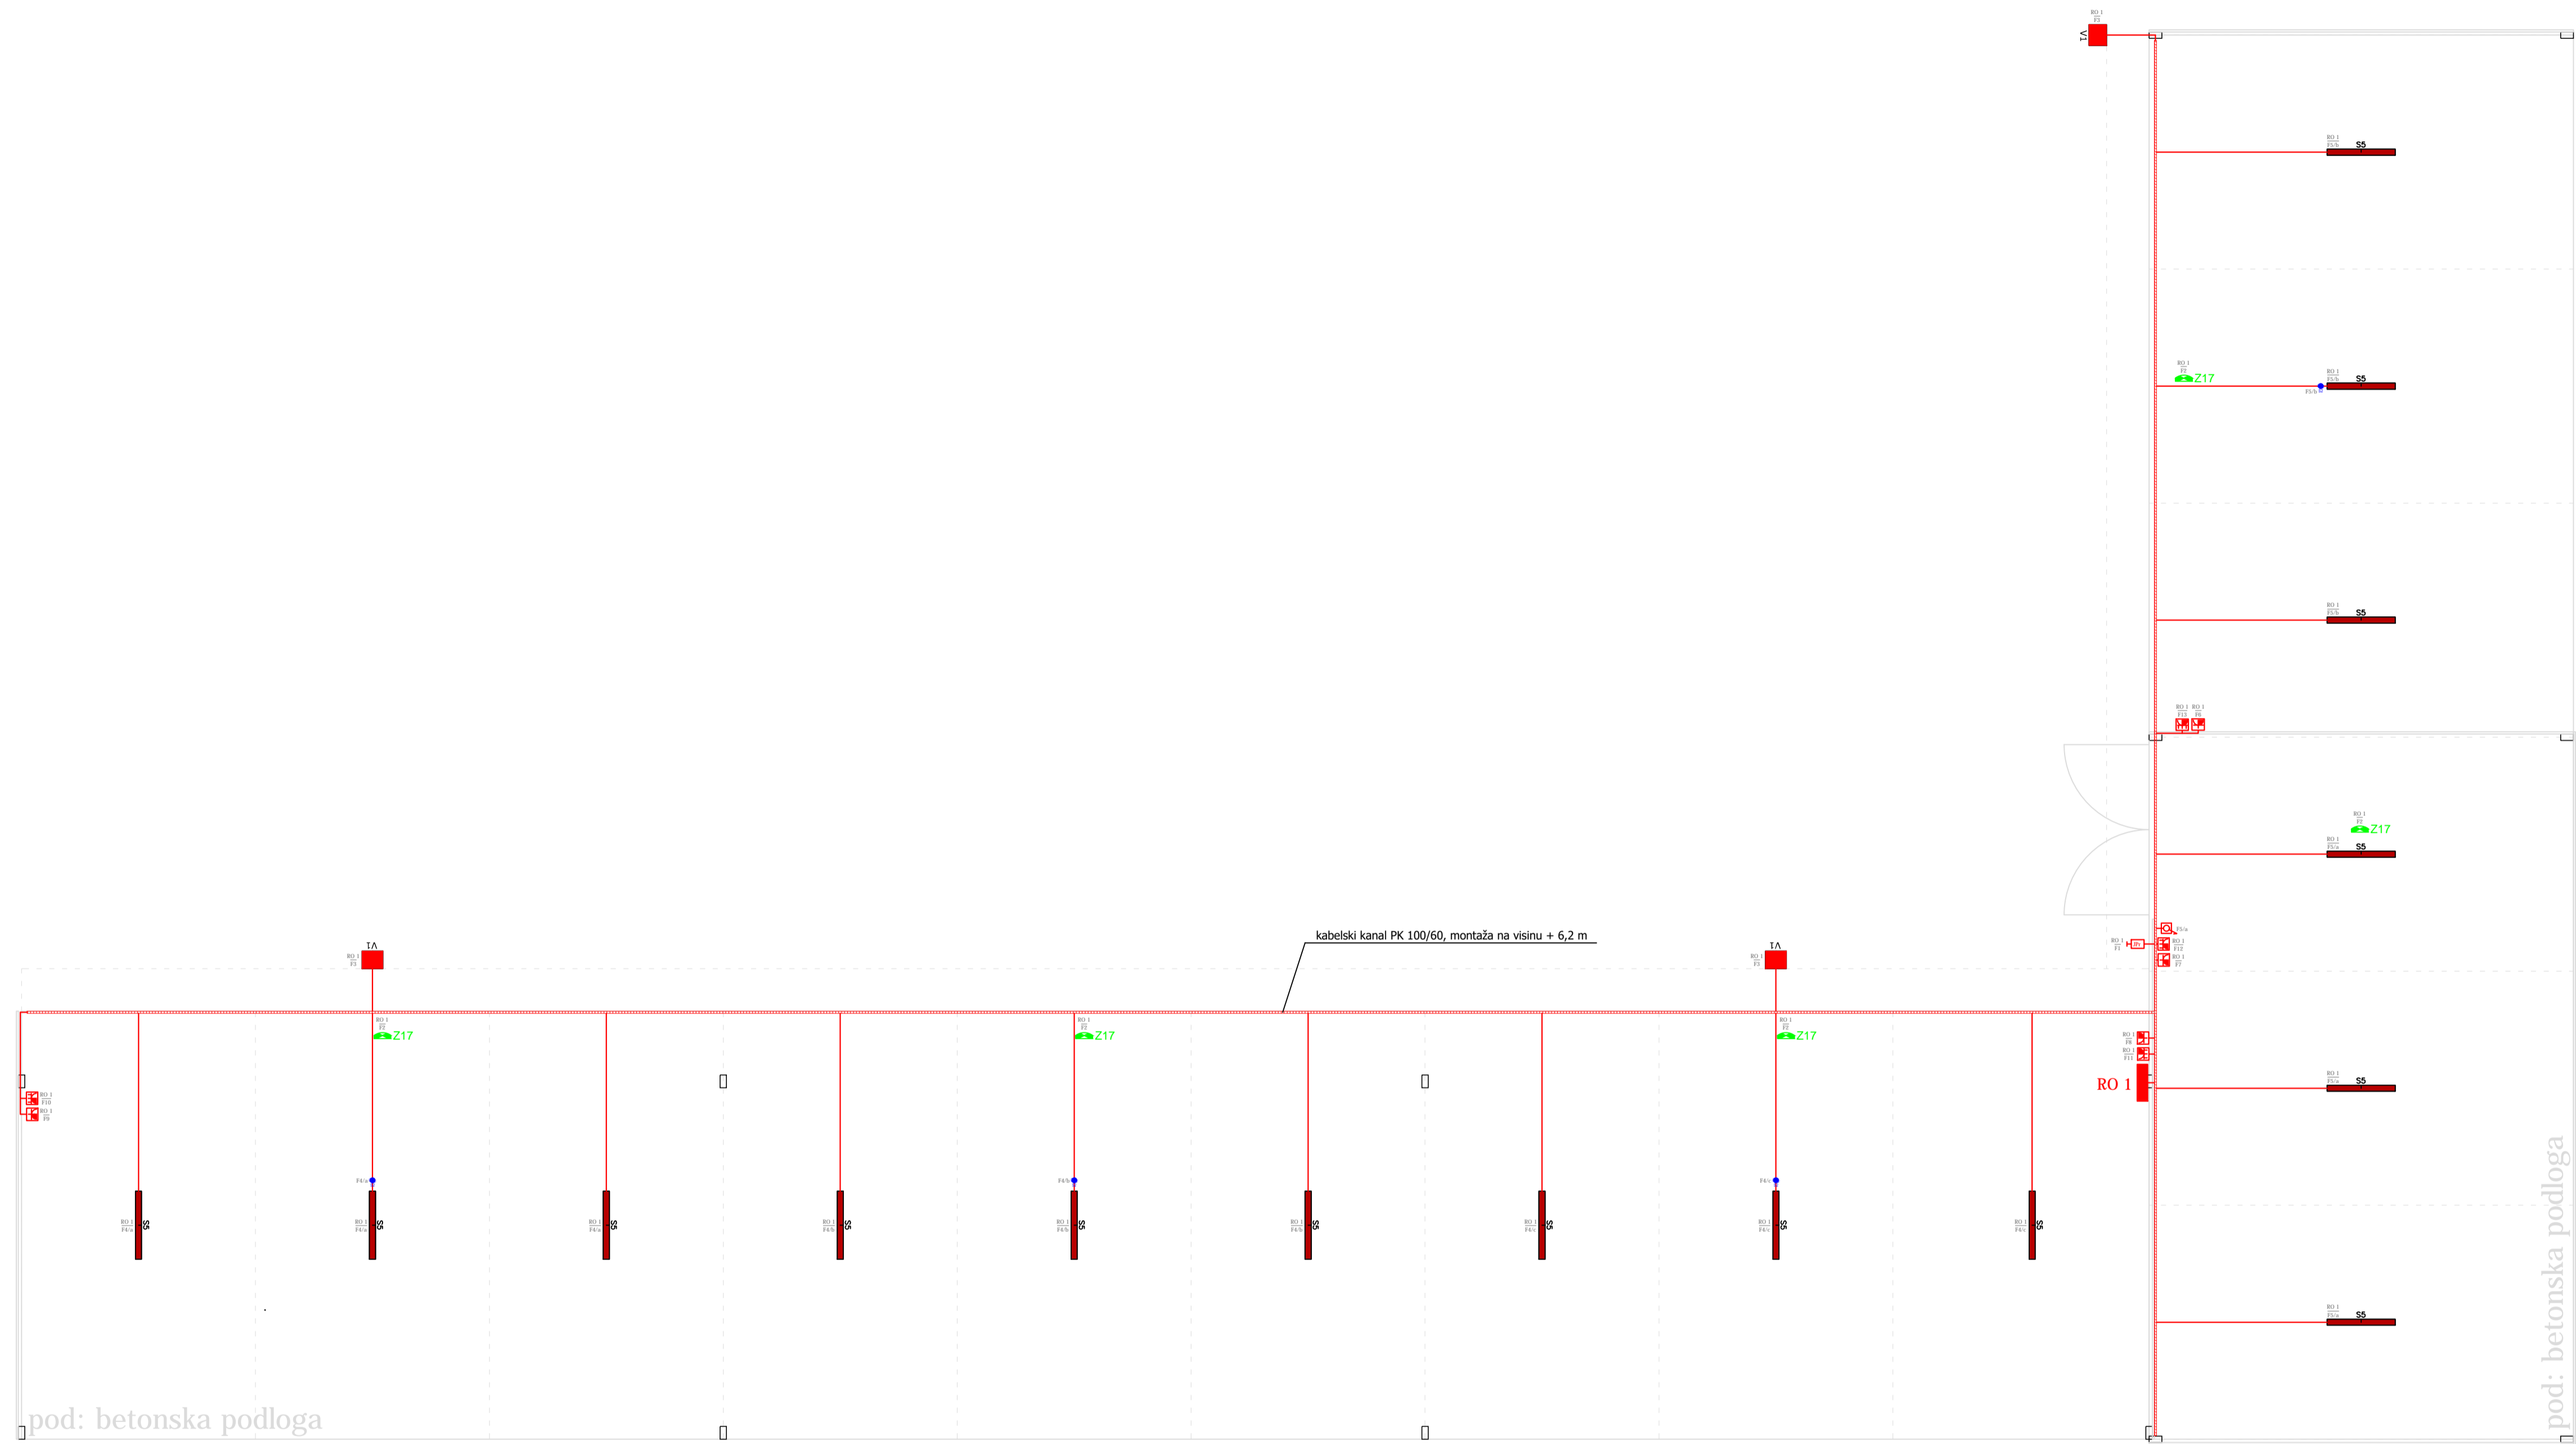

HEMA ELEKTROINSTALACIJE JAKE STRUJE -
NADSTREŠNICA
M 1:100

DARKO MAKSIMOVIC
ing. el.
E 504
OVLAŠTENI INŽINJER
ELEKTROTEHNIKE

UREĐ OVLASŢENOG INŽENERA ELEKTROTEHNIKE Darko Maksimović POŽEGA, Čehovska 8/II, tel.: 034314777		POSREĐIVANJE Komunalac Požega d.o.o., Vukovarska 8, Požega	
PROJEKTANT: DARKO MAKSIMOVIC, ing. el.	IZVŠTIOŠTVO: DARKO MAKSIMOVIC, ing. el.	GRADJEVINA: Poslovna zgrada i nadstrešnica	POSREĐIVANJE: K.B.R. 4702, i.o.: Požega
SURORNIK: IVICA CABRAJA, ing. el.	OPREMA: Shema elektroinstalacije jake struje - nadstrešnica	PROJEKT: Elektroinženjerski projekt instalacije jake i slabe struje	IZVŠTIOŠTVO: DARKO MAKSIMOVIC, ing. el.
DATUM: BR03	listopad 2017. g. T.D. 12/17-pk	MAJERLO: LIST:	1:100 18 MAPA: 4 E.O.P.: PK 2017