TLOCRT PRIZEMLJA 769,53 m2
UKUPNO GBP 0,00 m2
UKUPNO TP 769,53 m2
UKUPNO VOLUMEN 769,53 m2 x 1,0 m= 769,53 m3

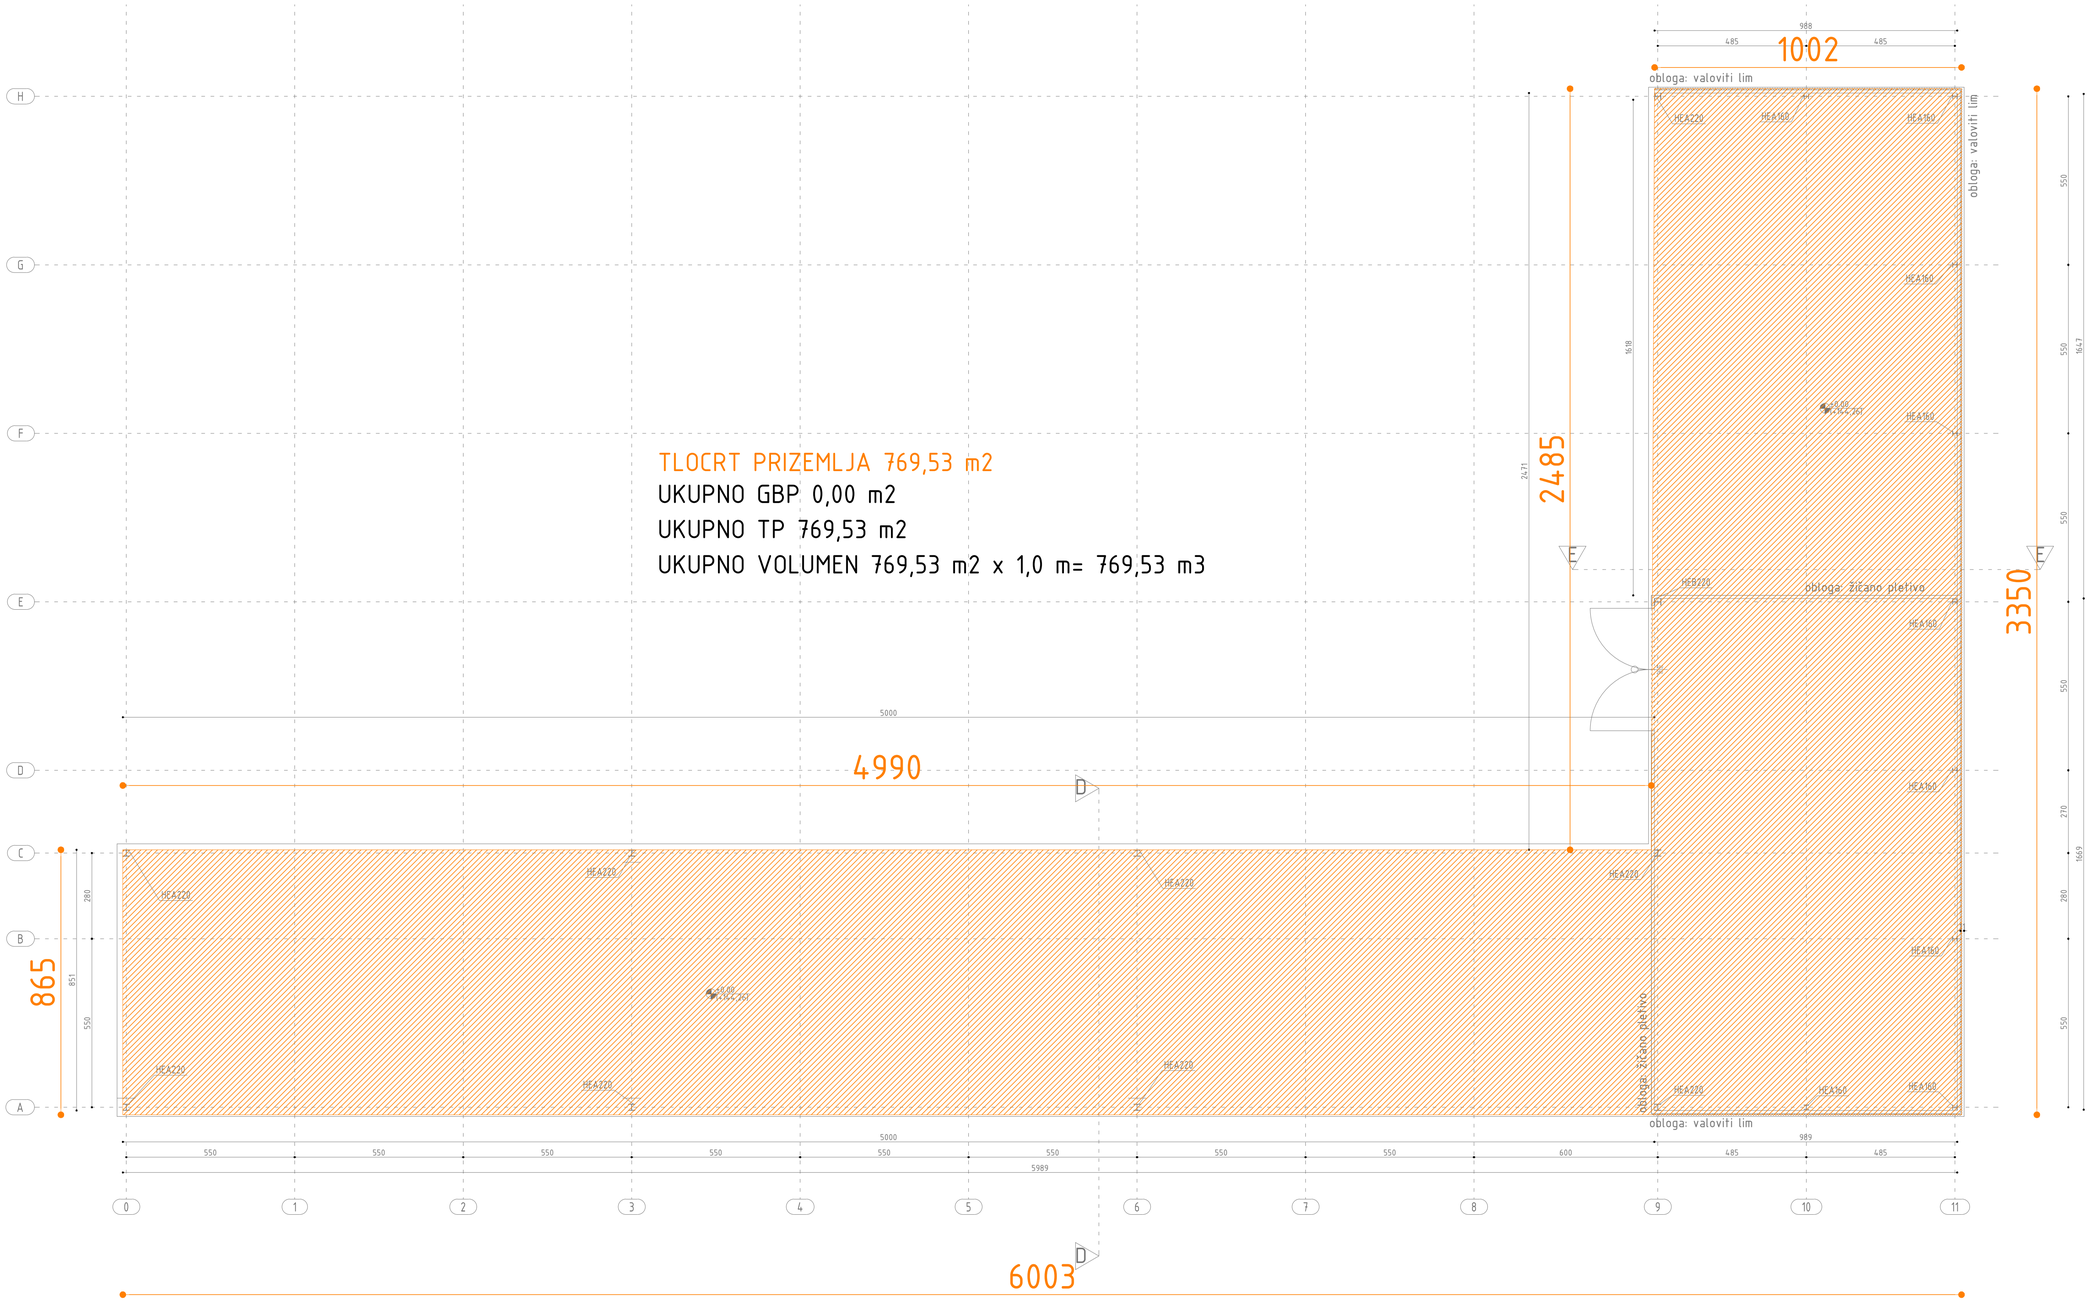

PUNI KRUG d.o.o. za projektiranje i nadzor Nadstrešnica 20, Požega tel/faks +385 (0) 34 313989 mobitel +385 (0) 34 313989	NAZIV GRAĐEVINE:	NADSTREŠNICA ZA GOSPODARSKA VOZILA	
	NAZIV ILI IME INVESTITORA:	KOMUNALAC POŽEGA d.o.o. Vukovarska 8, Požega	
	NAZIV PROJEKTANTSKOG UREDA:	PUNI KRUG d.o.o.	
	IME , POTPIS I OTISAK PEČATA PROJEKTANTA:	MARIJAN PANDŽIĆ, dipl. ing. arh. OVLAŠTENI ARHITEKT A 2982	
	NAZIV PROJEKTA	GLAVNI PROJEKT	
	STRUKOVNA ODREDNICA PROJEKTA	ARHITEKTONSKI PROJEKT	
	NAZIV PROJEKTIRANOG DIJELA GRAĐEVINE NA KOJE SE PROJEKT ODNOSI		
	SADRŽAJ GRAFIČKOG PRIKAZA	IZRAČUN GBP I VOLUMENA	
	MJERILO 1:100	BROJ REVIZIJE	
	DATUM IZRADE listopad 2017.	RD. BR. GRAFIČKOG PRIKAZA	LIST 00